

Isikliku kasutusõiguse asendiplaan


Kinnistu nimi: 11220 Kernu-Kohila tee

Katastritunnus: 31701:001:2180

Asukoht: Hageri küla, Kohila vald, Rapla maakond

Reaalprojekt OÜ töö nr P23081

Riigitee nr 11220 Kernu-Kohila km 8,7-16,0 Hageri-Kohila lõigu võrgu ümberehitus

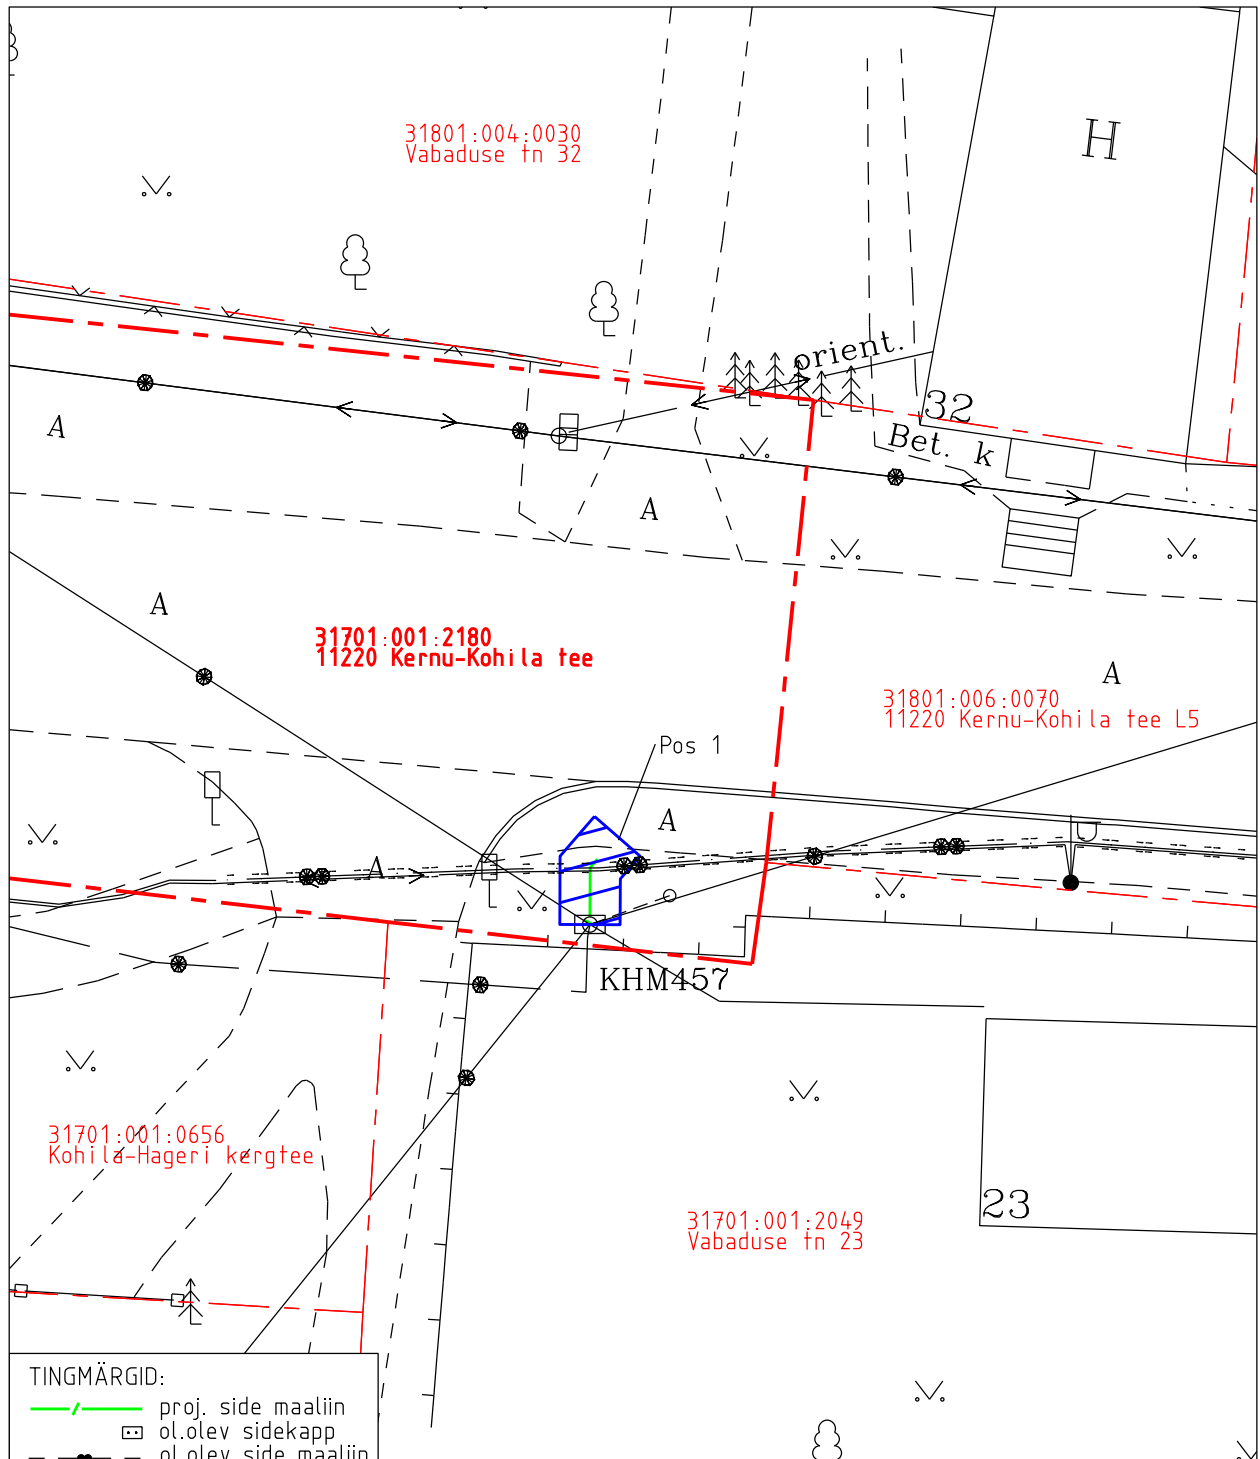

TINGMÄRGID:
 — / — proj. side maaliin
 □ ol.olev sidekapp
 — • — ol.olev side maaliin

IKO ala pos nr	Registriosa nr, KV kood	Katastriüksuse tunnus, nimi ja sihtotstarve	Asukoht riigitee suhtes	Ala pindala (m ²)
1	5679950, KV67477	31701:001:2180; 11220 Kernu-Kohila tee transpordimaa	11220 Kernu-Kohila teel kulgemine 14,98 km'l	7

- Isikliku kasutusõiguse ala pindala kokku ligikaudu 7 m²
- Koormatava katastriüksuse piir
- Katastriüksuste piirid

Plaan 1-1
 M 1:250

Koostaja:
 OÜ Kirjanurk