


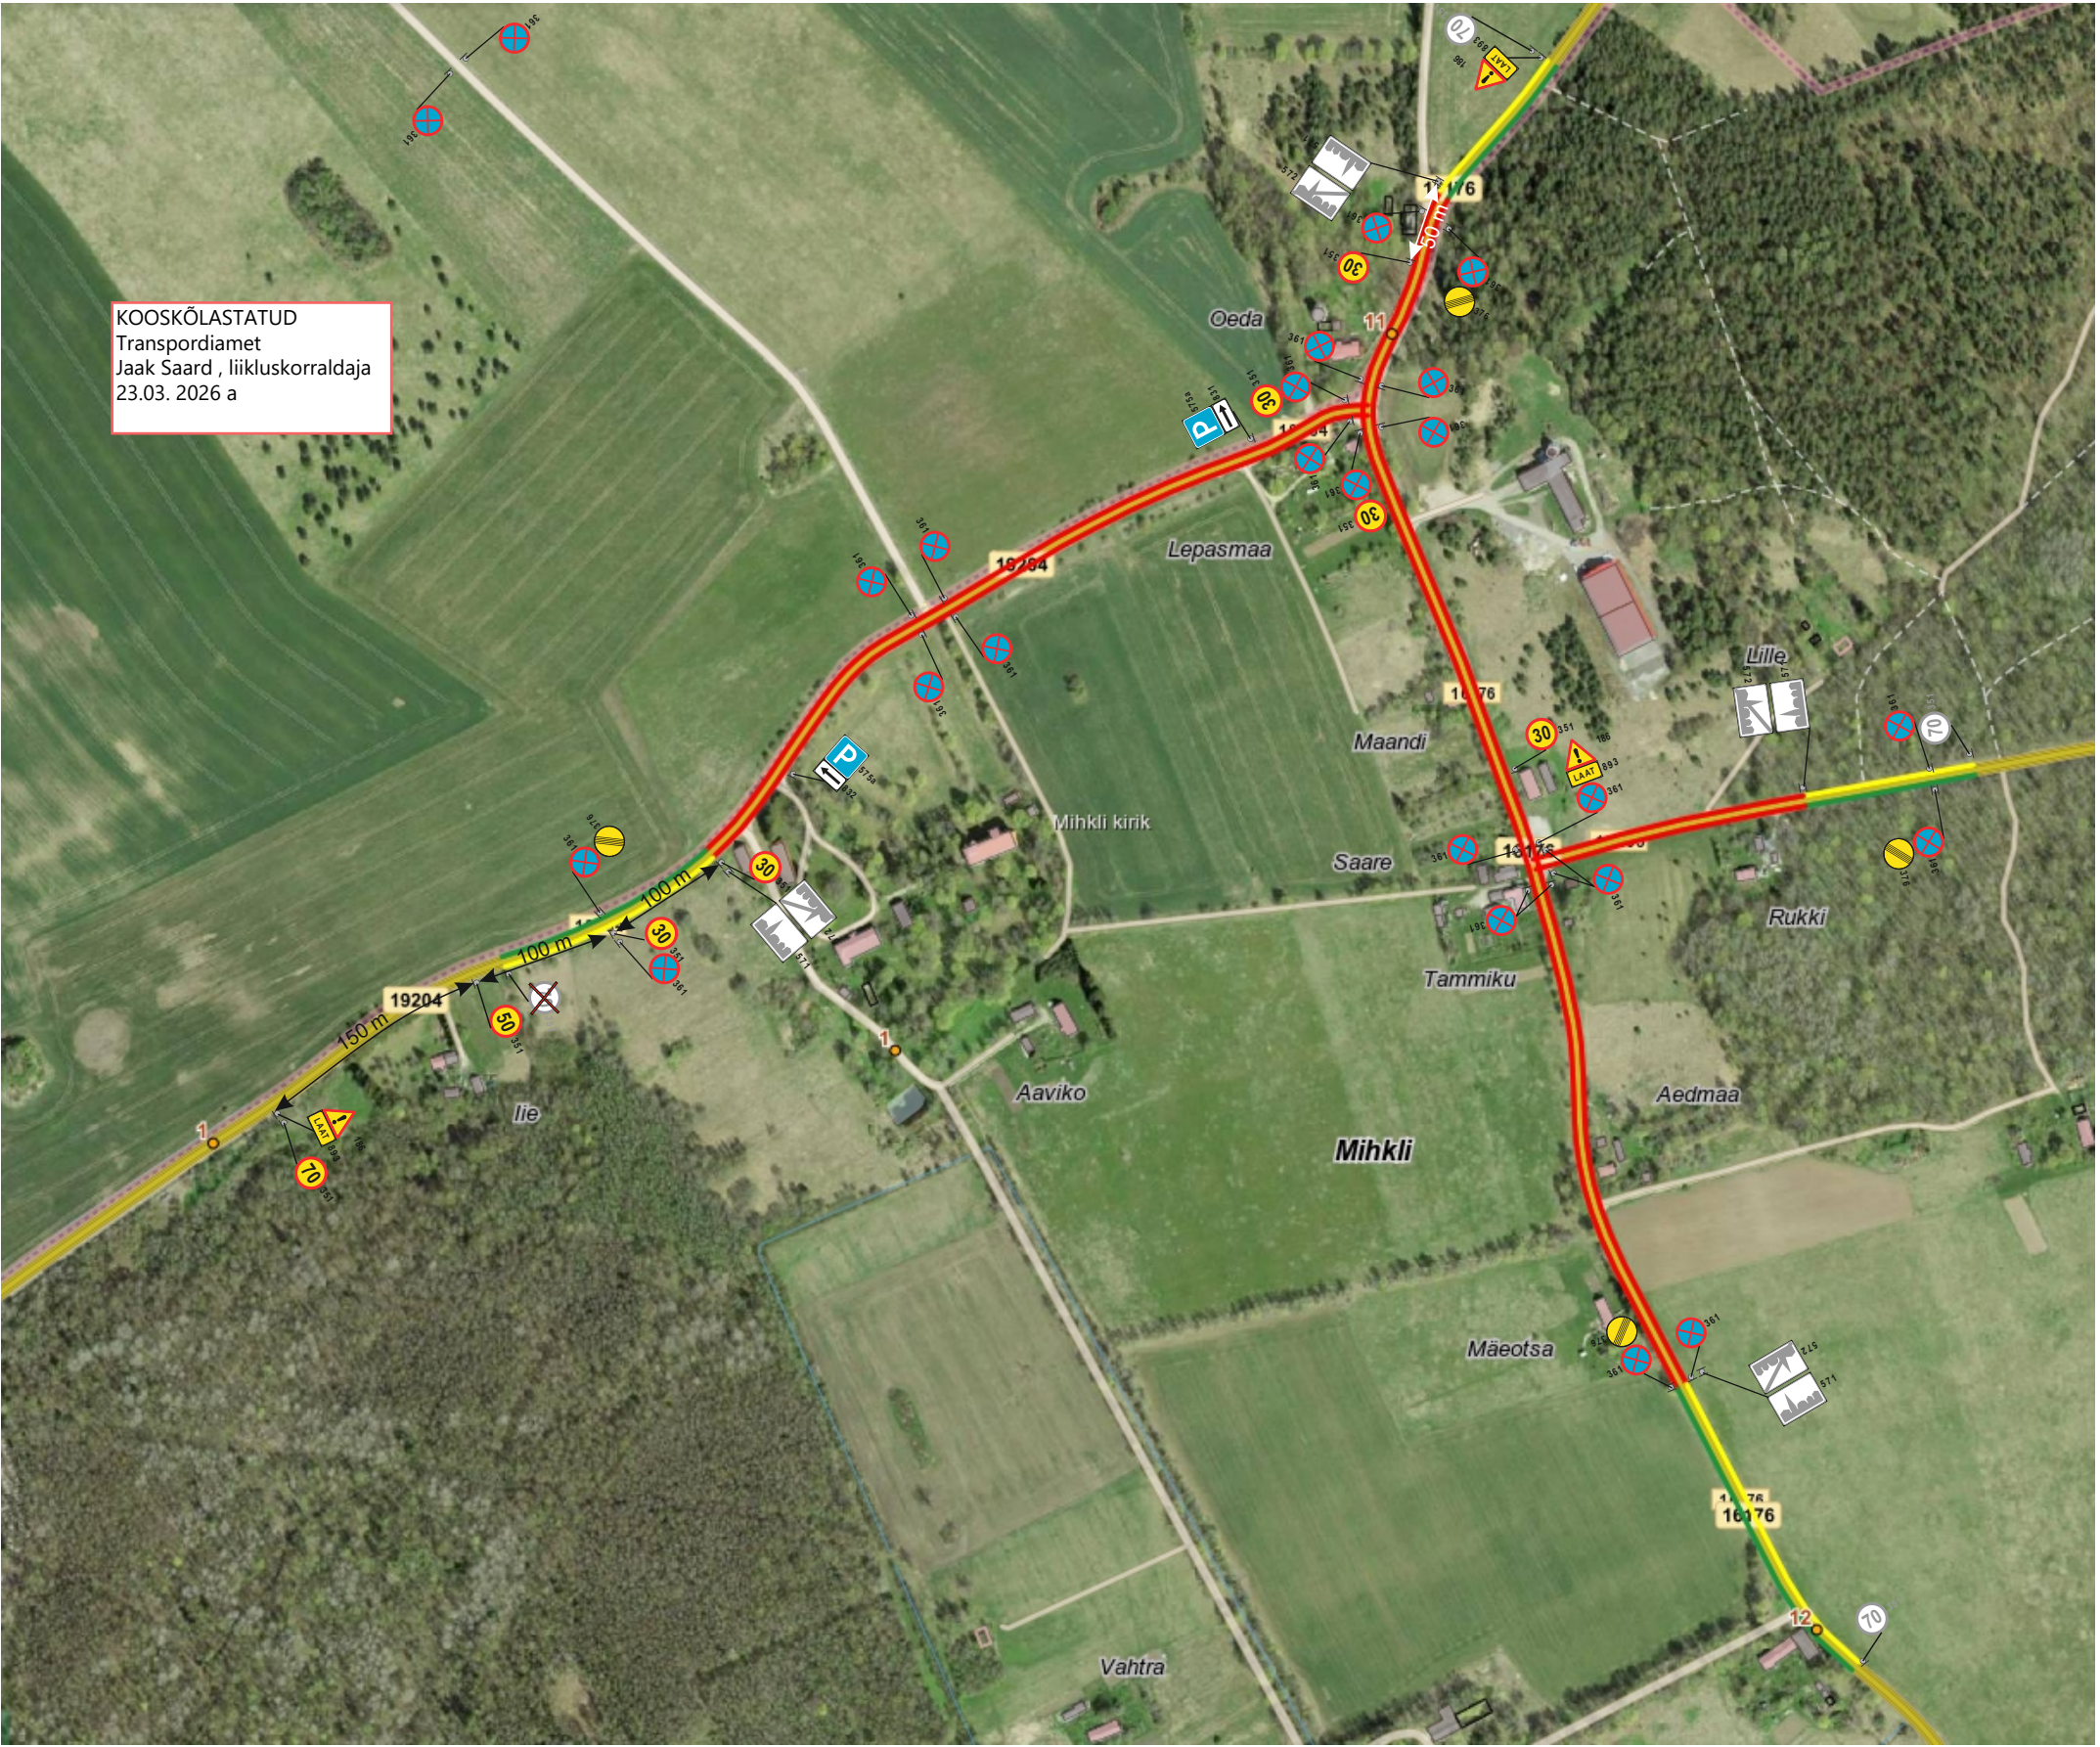

- Märkused:**
- 1. Ajutise liikluskorraldusega vastuollu minevad märgid tuleb kinni katta.
 - 2. Märkide suurusgrupp I, märkide (351) suurusgrupp II
 - 3. Asjatud piirangud ei ole lubatud.
 - 4. Hoiatus- ja keelumärgid peavad olema kollase taustaga ja II suurusgrupp.
 - 5. Kõik tekkivad ohud tähistada vastavalt EVS 613:2001 ja EVS 613/A2:2016.

 - Olemasolev liiklusmärk

 - Ajutine liiklusmärk

Liikluskorralduse eest vastutav isik: Andri Annerviek, tel 56 954 953

 Tegevusloa nr 8118/11117		AS TREV-2 GRUPP Teemeistri tn 2 Tallinn 10916 Tel 677 6500, faks 677 6501 www.trev2.ee		Too nr LM 22-142		Leht 1	Lehti 1
PROJEKTIJUHT A.Koger		PROJEKTEERIJAL L.Meisalu		Projekt		Möötkava	
KONTROLLIJAL J.Ristimägi		Tellija Jänistvere külad MTÜ		Asukoht Mikhli küla, Lääneranna vald, Pärnumaa		Joonis Ajutine liiklusskorraldus Mikhli laada ajal	
21.06.2022		Faili: Mikhli Laad'22.cdr		Staadium TP			