


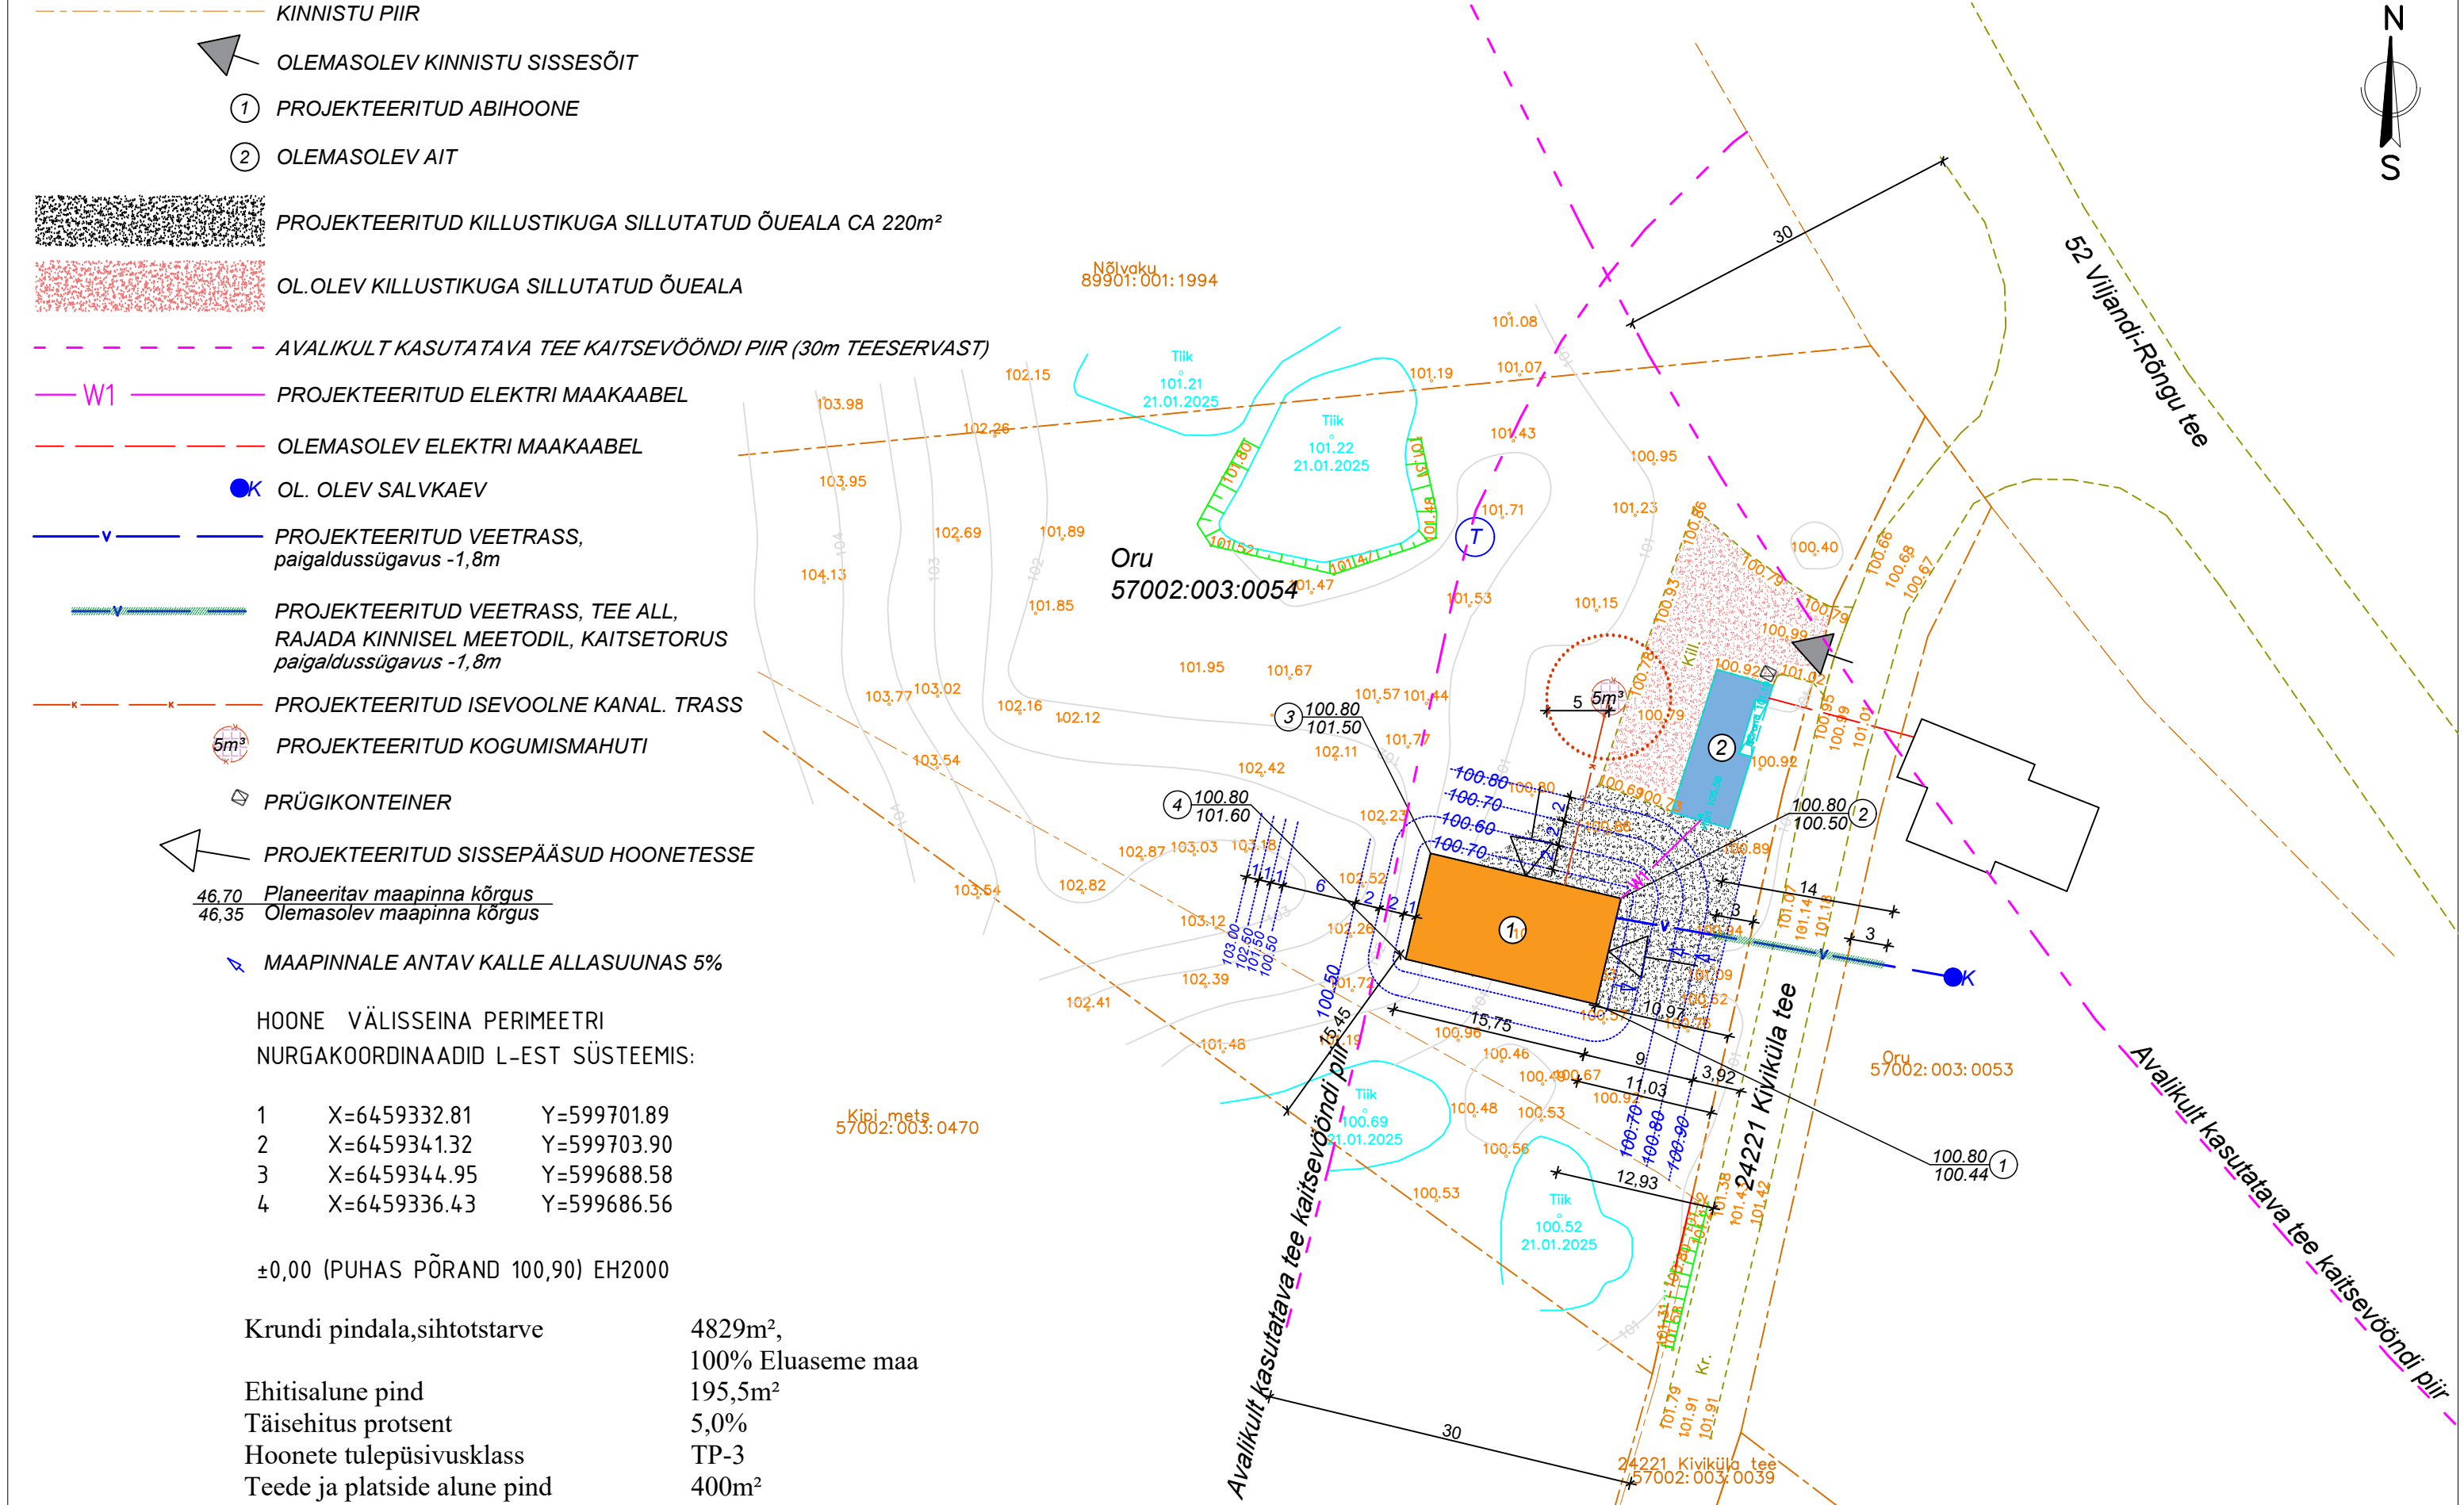

Koordinaatsüsteem: L-Est97 Kõrgussüsteem: EH2000			
Kihil "PIIR" esitatud piirjoonte asukohad on informatiivsed.			
Katastriüksuste piirid on plaanile kantud seisuga 21.01.2025 (Maa-amet)			
Töö nr. GD25003		Viljandi vald, Pulleritsu küla Oru (57002:003:0054)	
Koostas	K.Laos	Geodeetiline alusplaan	1:500
Geodeet	M.Sepp		LEHT A3
Tellija	Elvis Gurjev		21.01.2025 1
		W Vara OÜ Uku tn 11, Viljandi 71013, Äriregr. Kood 14229120 Kutsetunnistus 164605, Geodeet tase 6, MTR EFG	

Objekti nimetus: ABIHOONE		EHR nr:		Töö liik:	Töö nr:
Objekti aadress: ORU, PULLERITSU KÜLA, VILJANDI VALD				UUSEHITIS	01-2025
Häätare OÜ Reg.kood 12748672 MTR nr: EEP003074 Kitse 12, Tõrva 68606 Tel: 53 412 617 juhan.lyys@gmail.com		TELLIJA: KERLI VOLT		Joonise nimetus:	Mõõtkava:
		PROJEKTEERIS: JUHAN LÜÜS TEL: 53 412 617 E-kiri: juhan.lyys@gmail.com		ASENDIPLAAN	1:500
		KONTROLLIS: HELEN TAMMSALU		Kuupäev: 15.01.2025	Joonise number: AS-4-01