


70703:003:0336
 65 Võru-Räpina tee
 Rahumäe küla, Räpina vald, Põlvamaa

Mõõtkava 1:750 (A3)
 Leht 1 (Lehti 1)

Jrk nr	IKO ala Pos nr (plaanil)	Kinnistu registros a number	Katsetriüksuse tunnus, nimi ja sihtotsustave	Asukoht riigitee suhtes (nr ja nimi) alguks ja lopp km	Ala pindala m ²
3.	Pos 3	5937250	70703:003:0336; transportimaa	65 Võru- Räpina tee km 39,19- 39,38	431

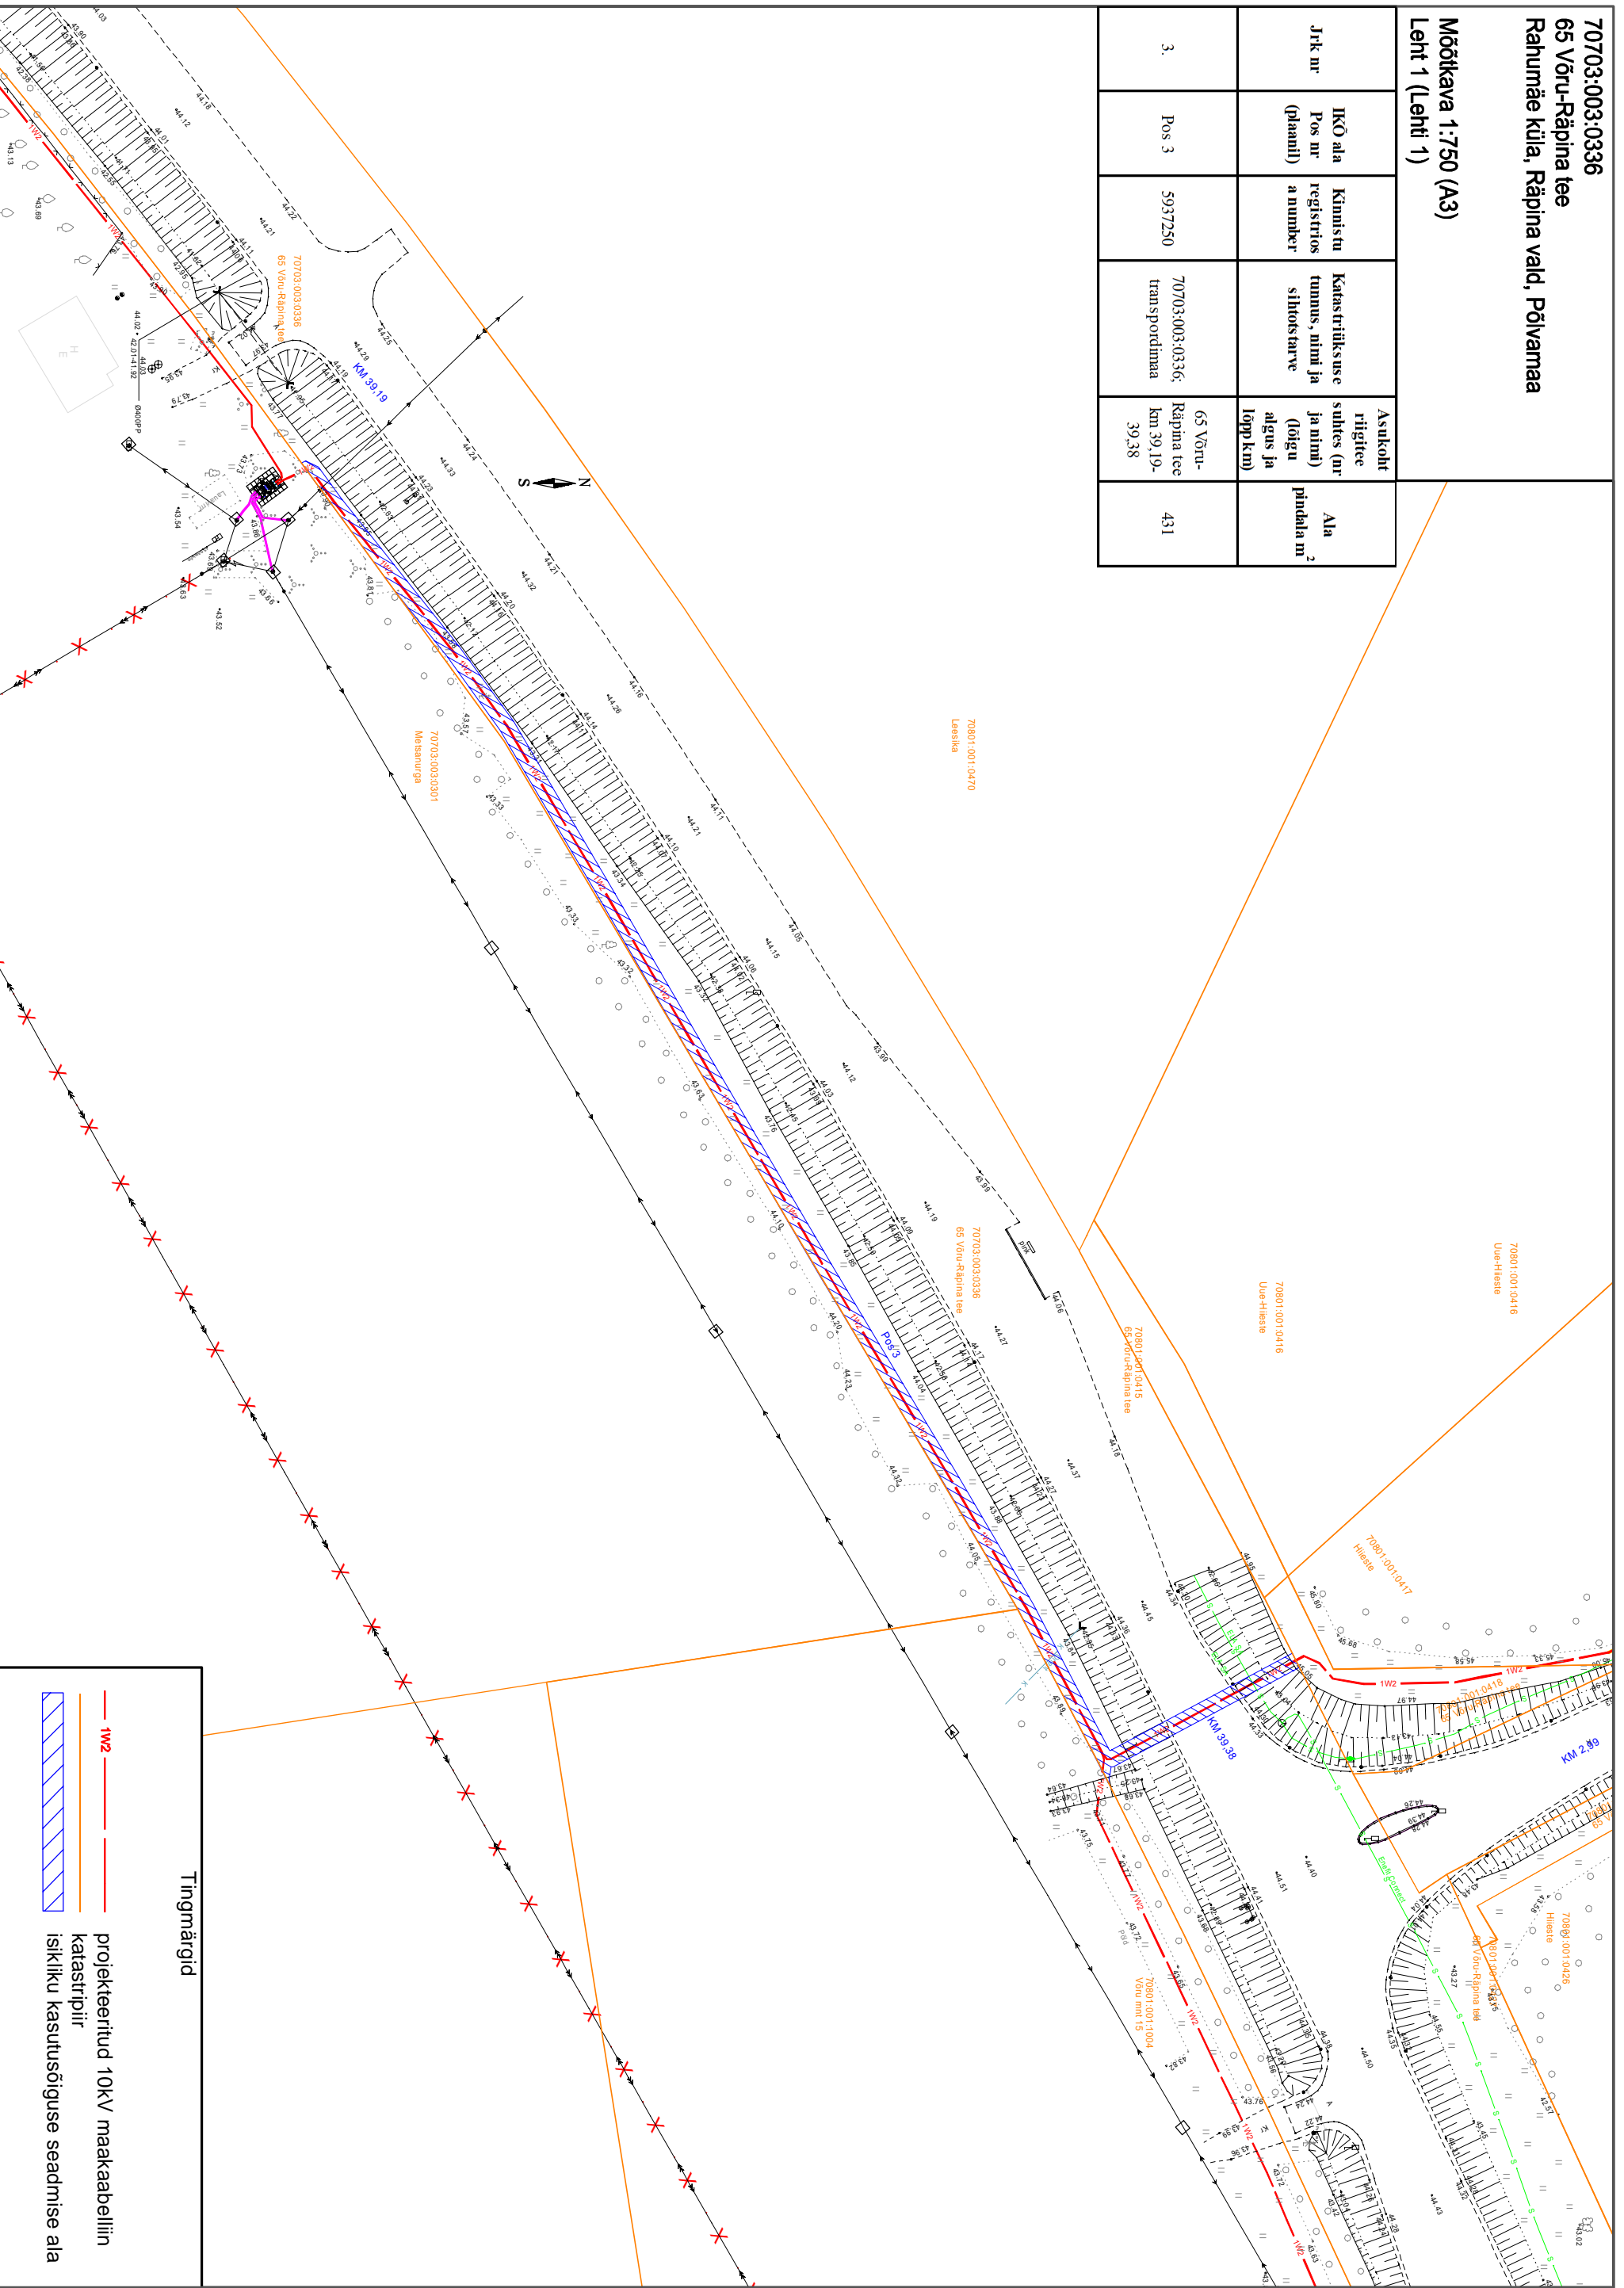

Tingmängid

- 1W2 projekteeritud 10kV maakaabellin
- katasstriip
- isikliku kasutuseõiguse seadmise ala