


Kinnistu isikliku kasutusõiguse seadmise plaan

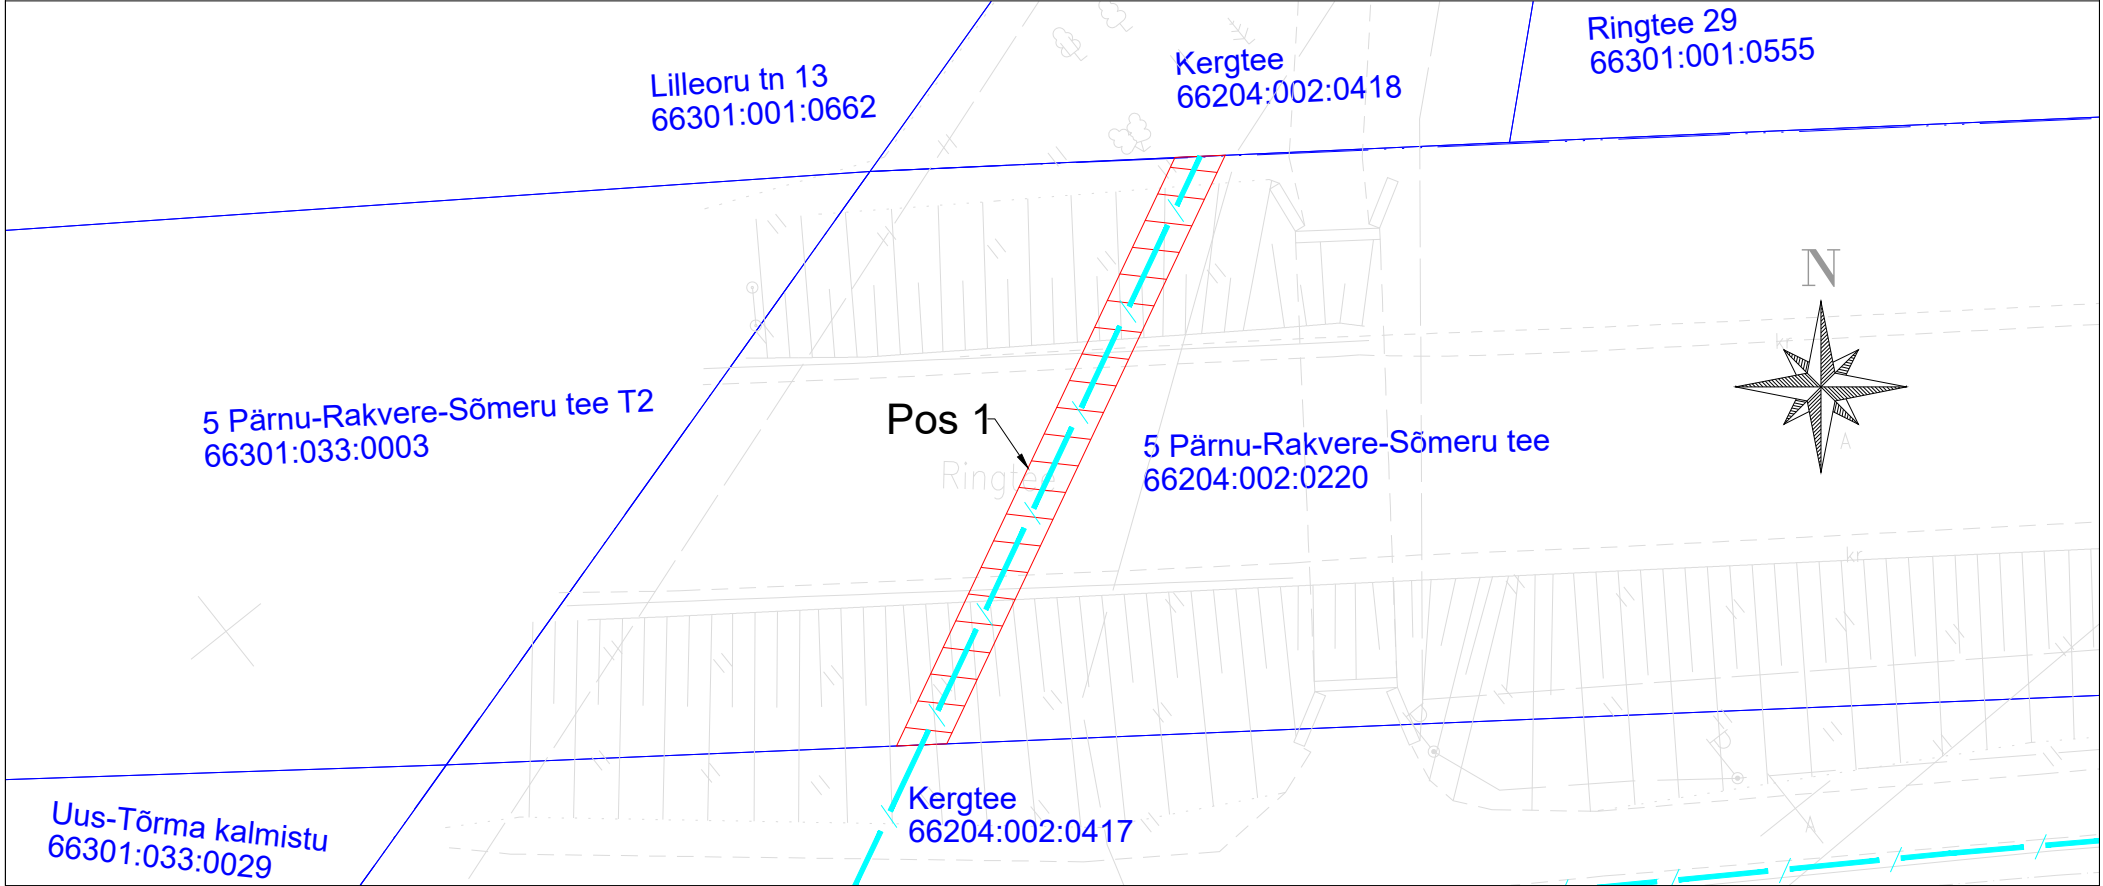

Jrk nr	IKÕ ala Pos nr (plaanil)	Kinnistu registriosa number	Katastriüksuse tunnus, nimi ja sihtotstarve:	Ala pindala ruutmeetrites m²
1.	Pos 1	8060750	66204:002:0220; 5 Pärnu- Rakvere-Sõmeru tee; transpordimaa	58 m²

- Kasutusõiguse ala
- Katastriüksuse piir
- Multitoru

Sidepaigaldise kaitsevöönd: Piki multitoru kulgev ala, mida mõlemalt poolt piiravad liini äärmistest torust 1 meetri kaugusel paiknevad mõttelised vertikaaltasandid.

Projekti nimi:
Objekti asukoht:
Projekti number
Ettevõte:
Plaani koostaja:
Kuupäev:

"Tõrma, Taaravainu ja Eesküla külates optilise sidevõrgu rajamine "
Tõrma, Taaravainu, Eesküla külad, Rakvere vald, Lääne-Viru maakond
2545
Edites OÜ
Artjom Rem
04.12.2025