


Kinnistu isikliku kasutusõiguse seadmise plaan

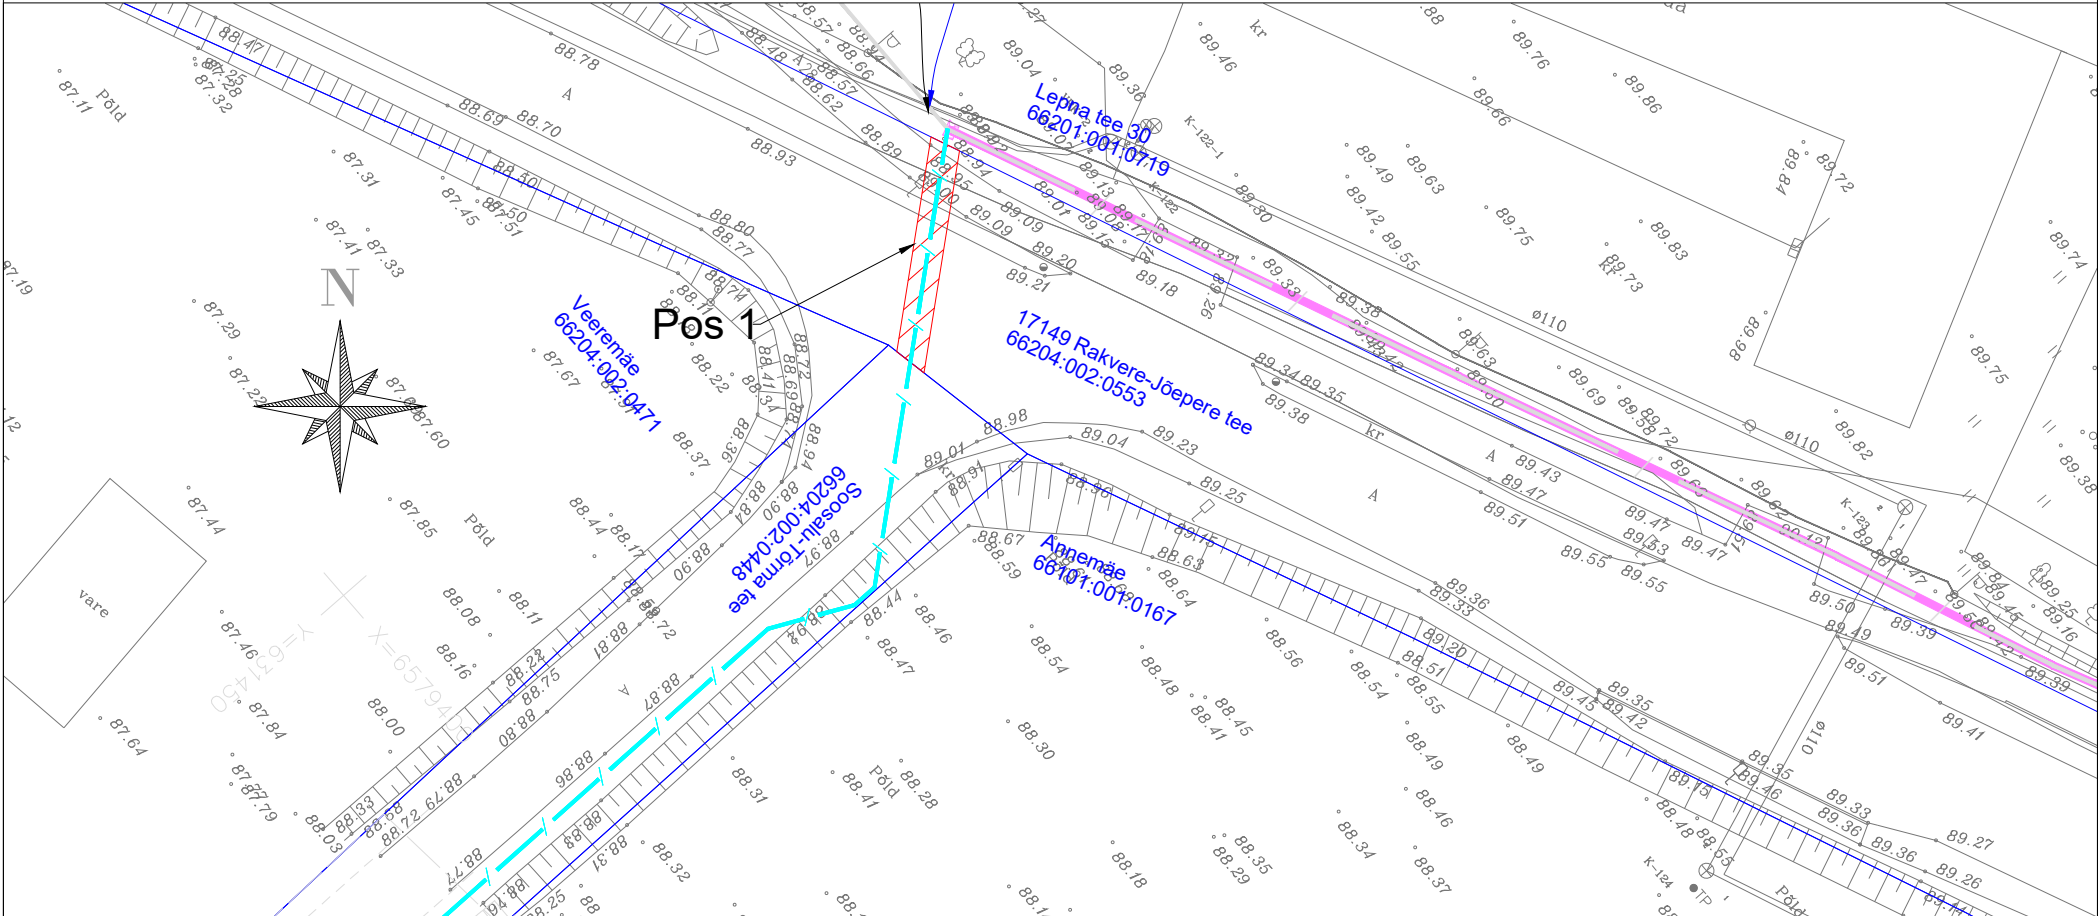

| Jrk nr | IKÕ ala Pos nr (plaanil) | Kinnistu registriosa number | Katastriüksuse tunnus, nimi ja sihtotstarve: | Ala pindala ruutmeetrites m² |
|--------|-----------------------------|--------------------------------|---|------------------------------------|
| 1. | Pos 1 | 7091850 | 66204:002:0553; 17149 Rakvere-Jõepeere tee; transpordimaa | 29 m² |

- Kasutusõiguse ala
- Katastriüksuse piir
- Multitoru

Sidepaigaldise kaitsevöönd:

Piki multitoru kulgev ala, mida mõlemalt poolt
piiravad liini äärmistest torust 1 meetri kaugusel paiknevad
mõttelised vertikaaltasandid.

Projekti nimi:
Objekti asukoht:
Projekti number
Ettevõtte:
Plaani koostaja:
Kuupäev:

"Tõrma, Taaravainu ja Eesküla küldes optilise sidevõrgu rajamine"
Tõrma, Taaravainu, Eesküla külad, Rakvere vald, Lääne-Viru maakond
2545
Edites OÜ
Artjom Rem
04.12.2025