




— Planeeringuala piir

Märkused

1. Planeeringuala suurus on 7335 m².
2. Alusena on kasutatud Maa-ja Ruumiameti kaarti.

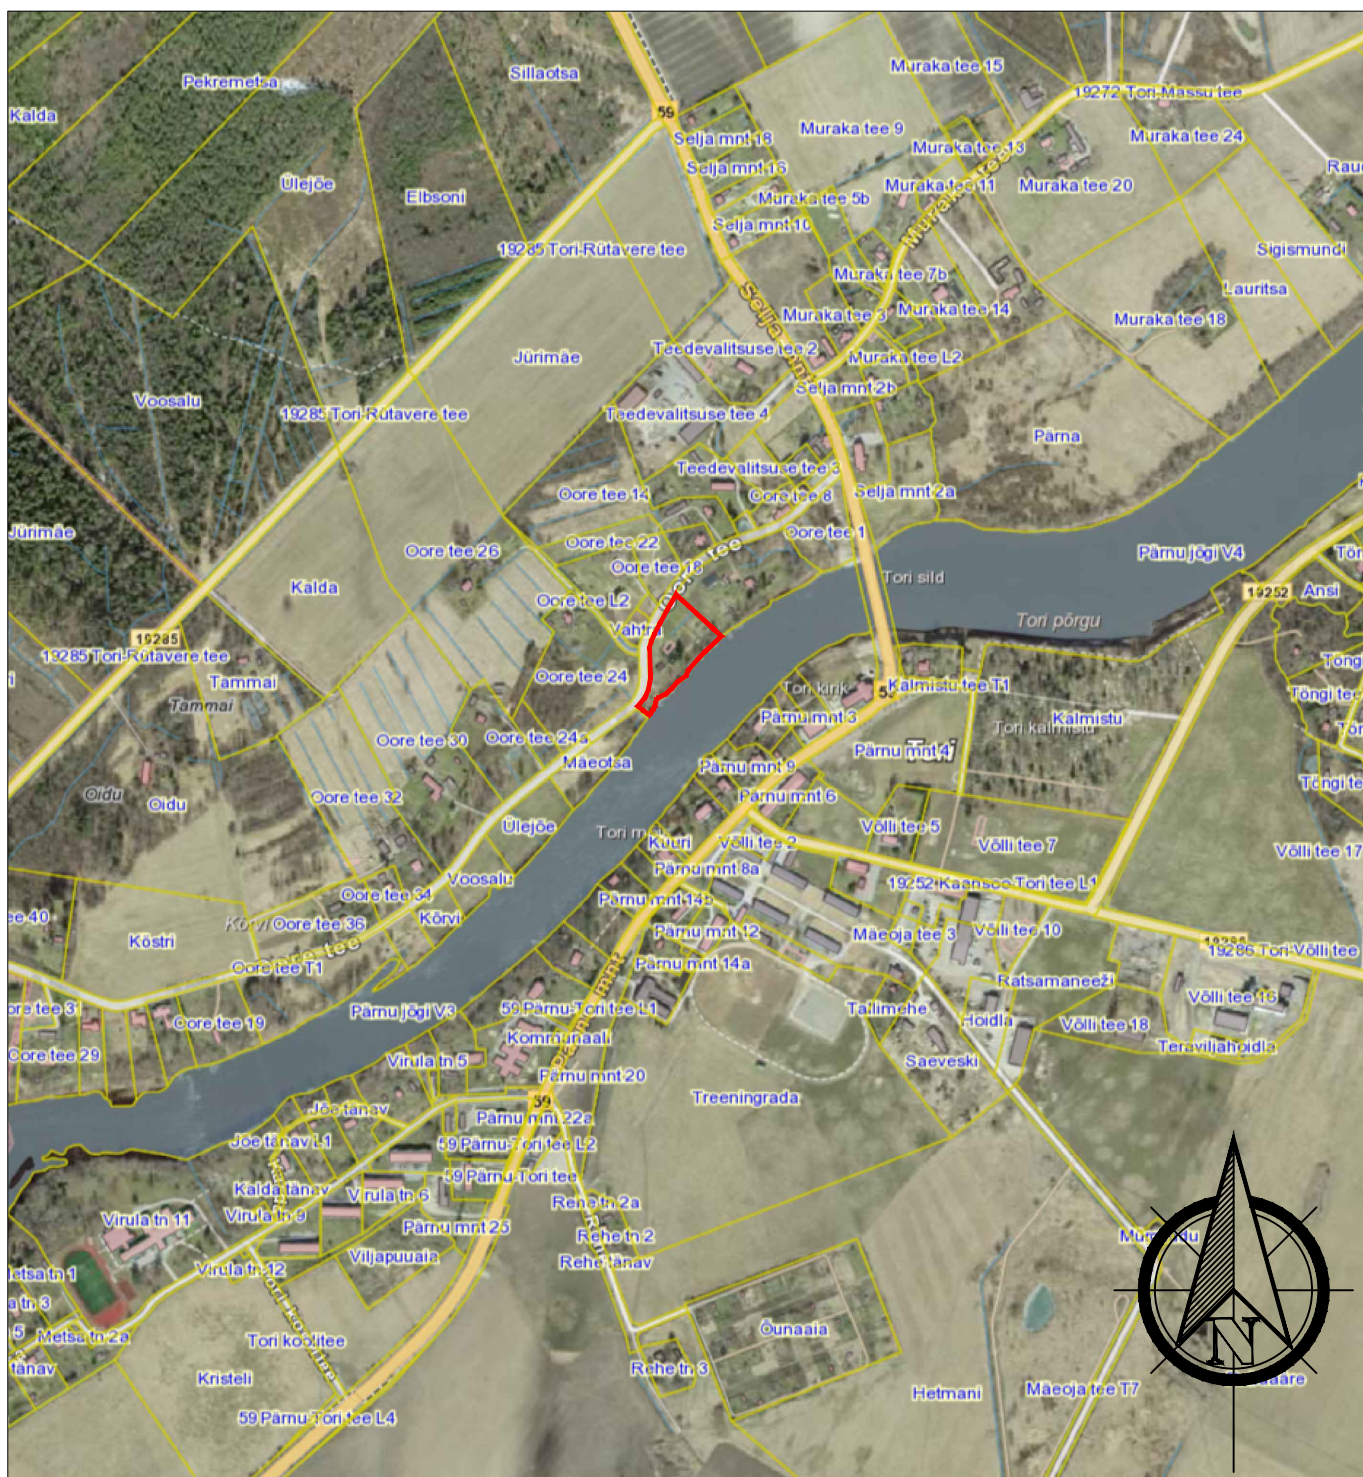

Ruumi Grupp OÜ
Mäe 24, 51008 Tartu
Reg. nr: 12042771

www.ruumi.ee
info@ruumi.ee
tel: 56 609 144

Töö nimetus:

Tori alevikus Oore tee 7 katastriüksuse detailplaneering

Asukoht:

Tori vald, Tori alevik

Huvitatud isik:

Riina Kallit

Planeerija:

Triin Kask;
maastikuarhitektuuri magister, (MD 003184)

Planeeringu koostamise korraldaja:

Tori Vallavalitsus

Joonis:

Situatsiooniskeem

Töö number:

DP-12/04-2023

Möötkava:

1:10 000

Joonise nr:

1

Formaat:

A4

Kuupäev:

11.04.2025