


## Isikliku kasutusõiguse ala asendiplaan

| IKÕ ala Pos nr (plaanil) | Kinnistu registriosia nr | Katastriüksuse tunnus, nimi ja sihtotstarve                  | Asukoht riigitee (nr ja nimi) suhtes (lõigu algus ja lõpp km) | IKÕ ala pindala ruutmeetrites m <sup>2</sup> |
|--------------------------|--------------------------|--|---|--|
| Pos 1                    | 6884150                  | 73001:001:1528, 4 Tallinn-Pärnu-Ikla tee, Transpordimaa 100% | 4 Tallinn-Pärnu-Ikla tee; kulgemine 120,79-120,81 km          | 16   |
| Pos 2                    | 6884150                  | 73001:001:1528, 4 Tallinn-Pärnu-Ikla tee, Transpordimaa 100% | 4 Tallinn-Pärnu-Ikla tee; kulgemine 120,86-120,89 km          | 53   |

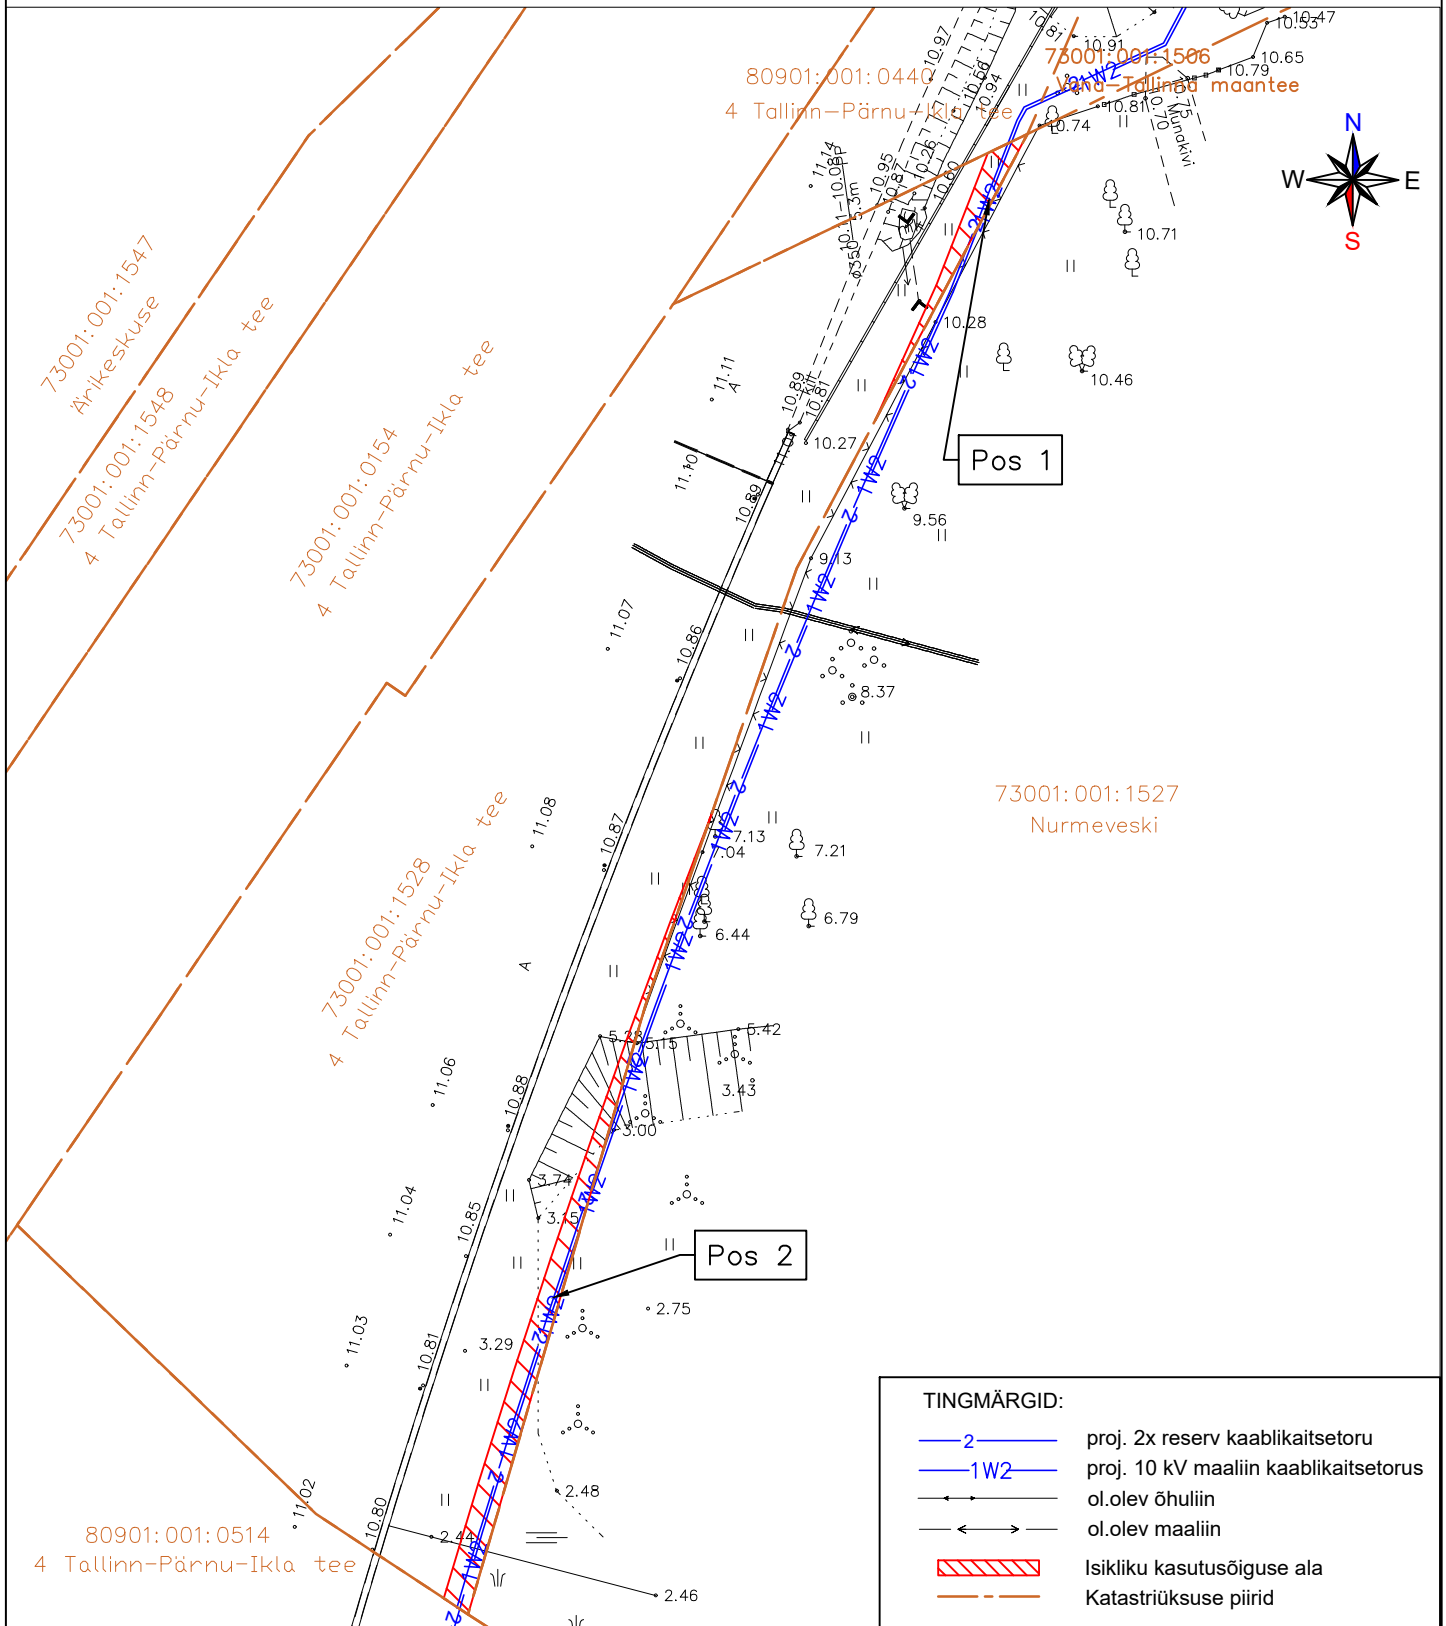

|   |                   |                      |                       |
|---|-------------------|----------------------|-----------------------|
| Projekti nimi / address<br>Pärnu-Jaagupi I etapp Kurena küla, Nurme küla ja Sauga alevik, Tori vald, Pärnumaa |                   |                      | Töö nr<br>3071E       |
| Koostaja<br>Tõnu Heinmets   | Möötkava<br>1:500 | Leht/formaat<br>1/A4 | Kuupäev<br>17.04.2024 |