


Isikliku kasutusõiguse asendiplaan

Kinnistu nimi: 25 Mäeküla-Koeru-Kapu tee (reg.nr 8224650)

Katastritunnus: 56504:001:0017

Asukoht: Mäeküla, Paide linn, Järva maakond

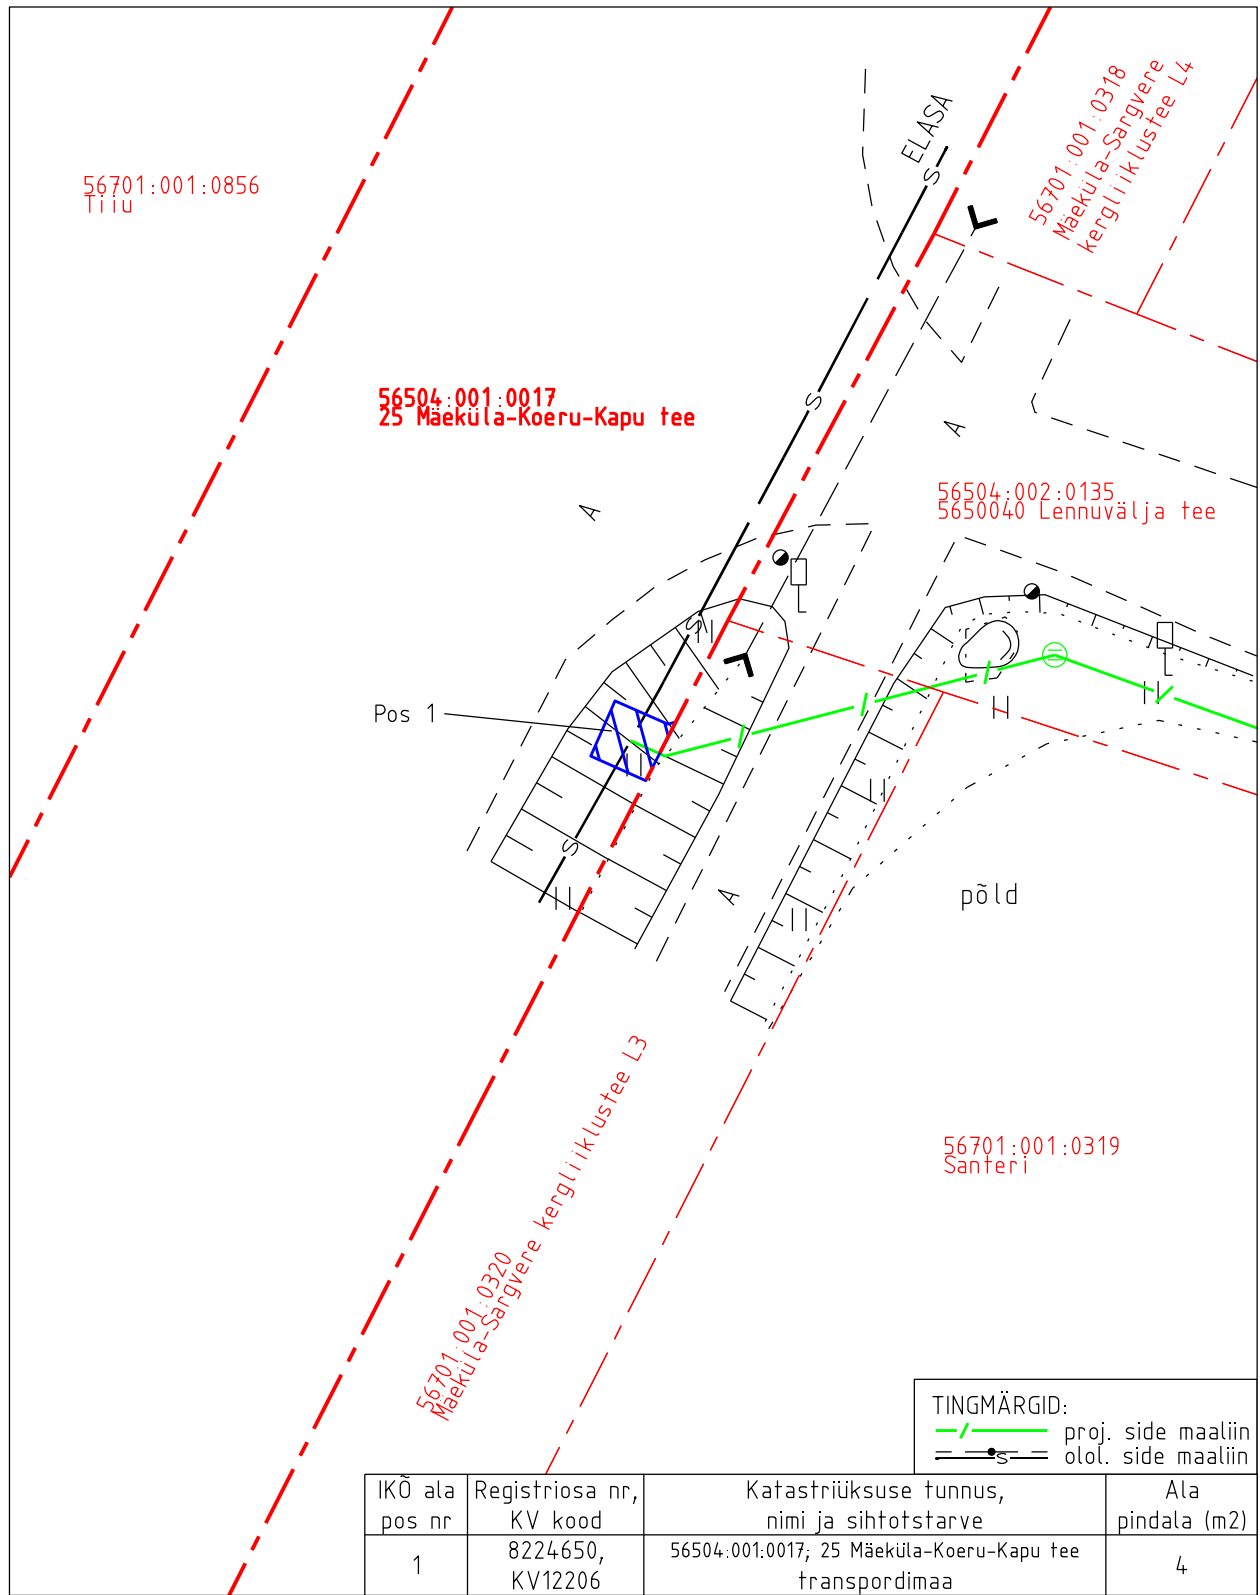

Isikliku kasutusõiguse pindala kokku ligikaudu 4 m²

Koormatava katastriüksuse piir

Katastriüksuste piirid (väljavõte 12.06.2024)

Plaan 1-1

M 1:250

Koostaja:

OÜ Kirjanurk