
M 1:500

Isikliku kasutusõigusega koormatava ala plaan
Vanamõisa-Veltsi-Päide tee Lihulõpe küla Haljala vald Lääne-Viru maakond, 19101:001:0209, reg. nr 15564350

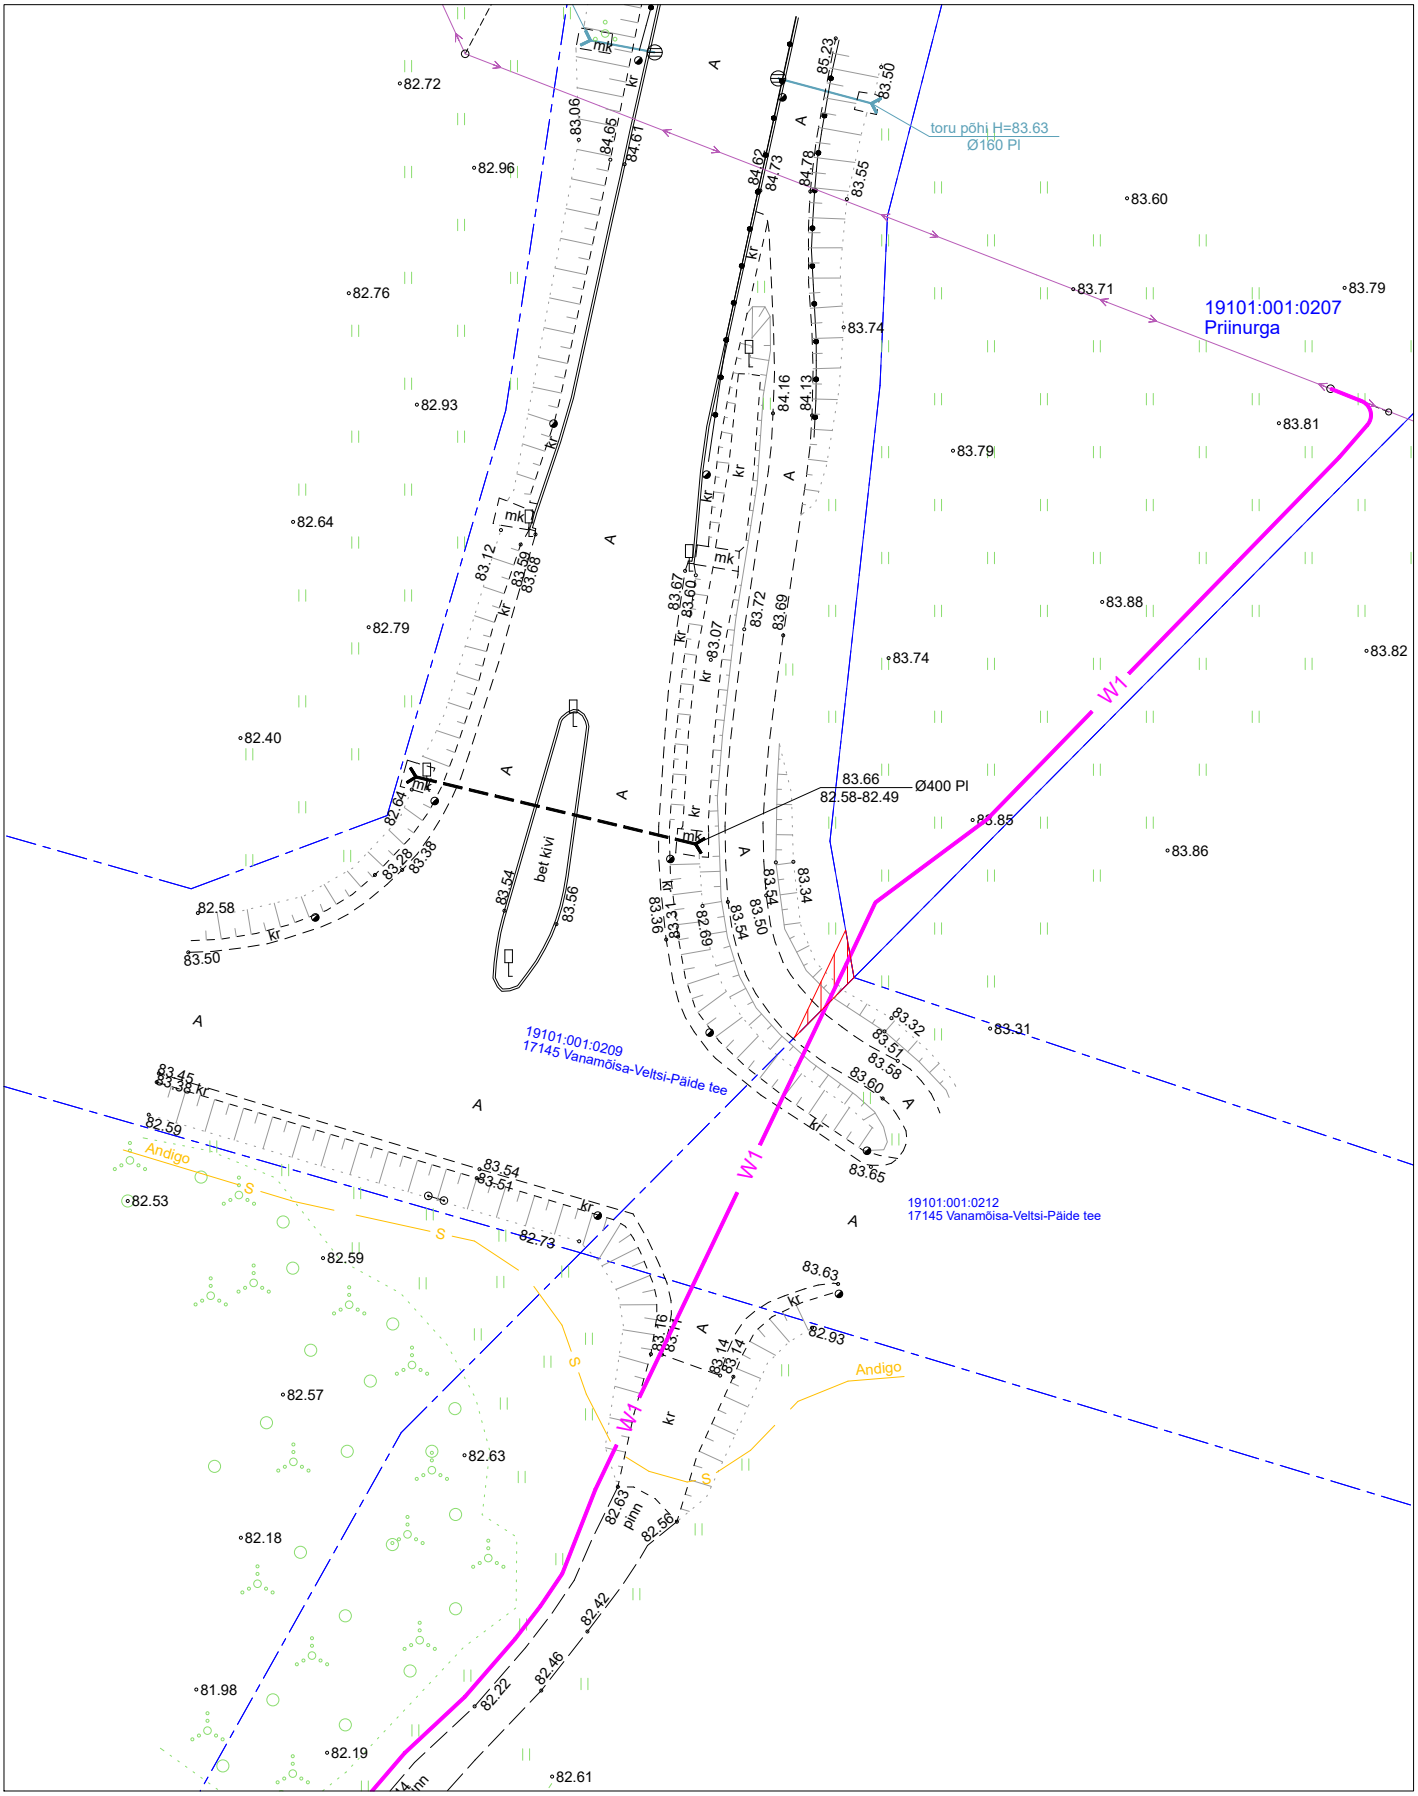

Koormatav ala. 0,4 kV maakaabelliin

Kinnistu piir

W1 Projekteeritud MP kaabelliin torus

Jrk nr	IKÕ ala Pos nr (plaanil)	Kinnistu registriosa number	Katastriüksuse tunnus, nimi ja sihtotstarve	Ala pindala ruutmeetrites m2
1	Ala 1	15564350	19101:001:0209 17145 Vanamõisa-Veltsi-Päide tee Transpordimaa	7 m2

Kasutusõiguse ala 7 m².
Kaabli kaitsevöönd 1 m kaabli teljest
Koostas: Eduard Drozdov, Leonhard Weiss OÜ
Taotluse esitaja: Kristjan Ott
Töö nr: LC5868
Tallimetsa Lihulõpe küla Haljala vald Lääne-Viru maakond, liitumine madalpingel