


Kasutusõigusega koormatava ala plaan  
Vanamõisa küla, 11185 Hüüru-Alliku-Saue tee L1  
Katastri nr. 72601:001:1354  
M 1:500

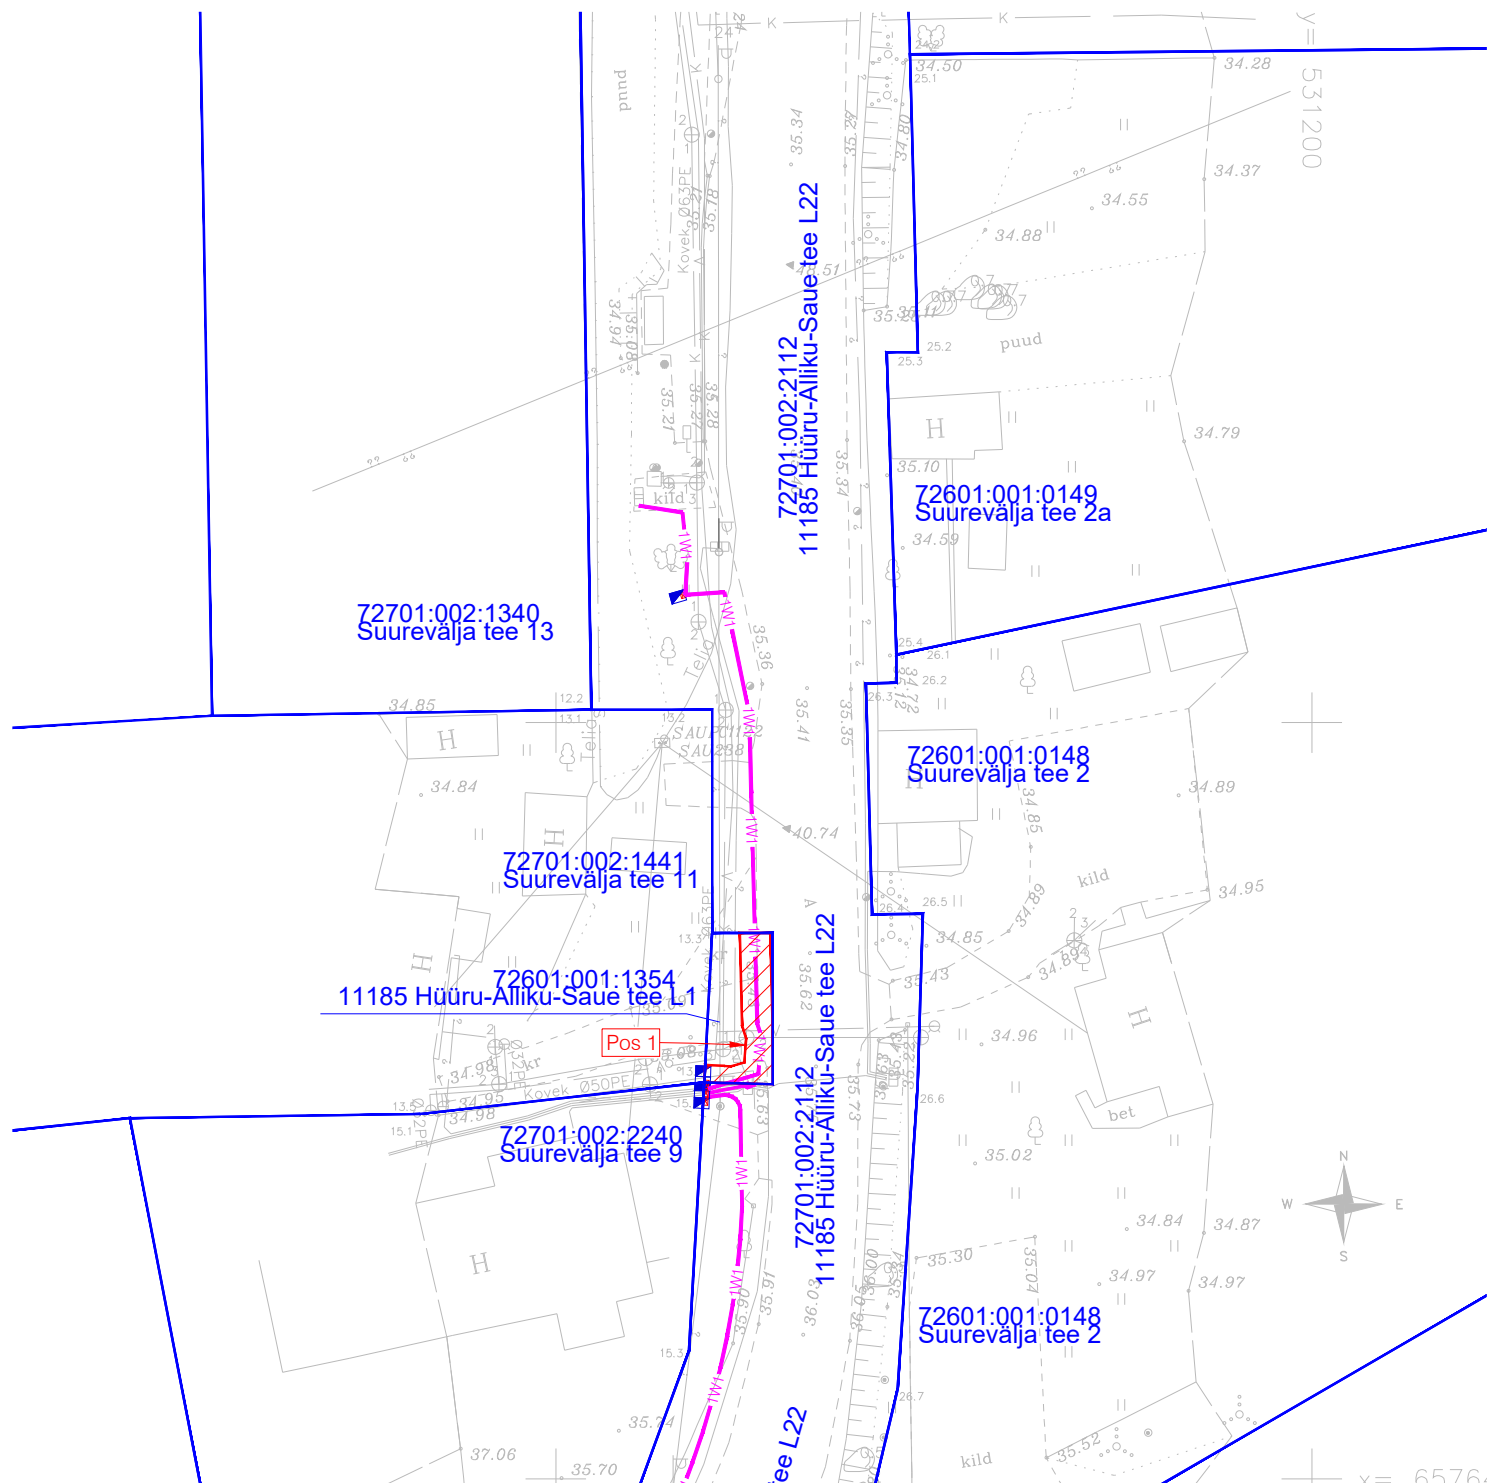

TINGIMÄRGID, PROJEKTEERITUD

	KASUTUSÕIGUSE ALA
	LIITUMISKILP
	JAOTUSKILP
	MAAKAABEL 0,4kV
	KATASTRIRIIGI PIIR
	MAAKAABLI JÄTKUMUHV

Jrk nr	IKÕ ala Pos nr (plaanil)	Kinnistu registriosa number	Katastriüksuse tunnus, nimi ja sihtotstarve	Asukoht riigitee (nr ja nimi) suhtes (lõigu algus ja lõpp km);	Ala pindala ruutmeetrites m²
1	Pos 1	23168850	72601:001:1354; 11185 Hüüru-Alliku-Saue tee L1; Transpordimaa 100%	11185 Hüüru-Alliku-Saue tee L22, km 6,46-6,47	22

Töö tellija: Transpordiamet  
Riigitee 11185 Hüüru-Alliku-Saue km 6,30-6,826 LOK likvideerimine  
Töö nr. 24073  
Koostas: Sander Kulp  
Hepta Group Energy OÜ projekteerija