


Kasutusõigusega koormatava ala plaan  
Vanamõisa küla, 11185 Hүүru-Alliku-Saue tee L22  
Katastri nr. 72701:002:2112  
M 1:500

Leht 1/2

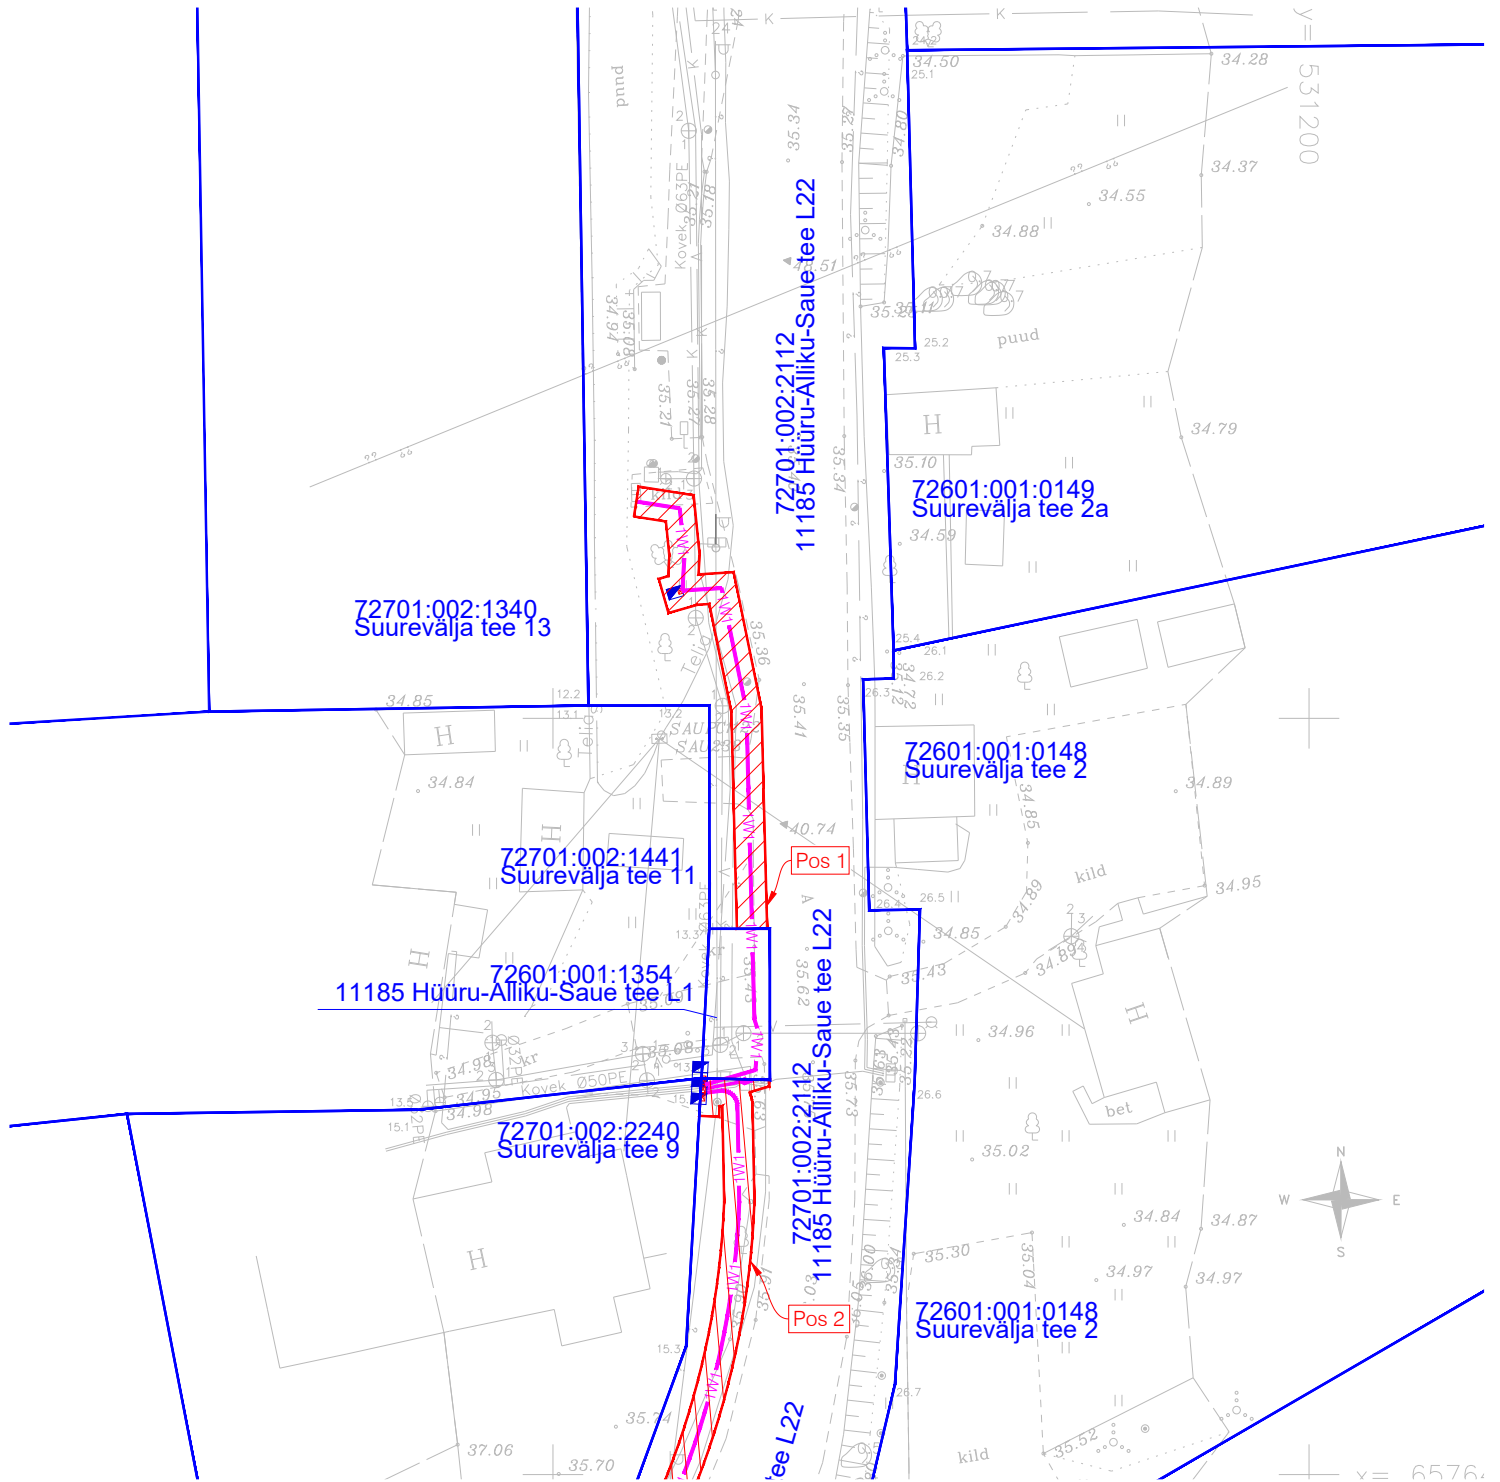

TINGIMÄRGID, PROJEKTEERITUD

	KASUTUSÕIGUSE ALA
	LIITUMISKILP
	JAOTUSKILP
	MAAKAABEL 0,4kV
	KATASTRIOIGUSE PIIR
	MAAKAABLI JÄTKUMUHV

Jrk nr	IKÕ ala Pos nr (plaanil)	Kinnistu registriosia number	Katastriüksuse tunnus, nimi ja sihtotstarve	Asukoht riigitee (nr ja nimi) suhtes (lõigu algus ja lõpp km);	Ala pindala ruutmeetrites m²
1	Pos 1	5516150	72701:002:2112; 11185 Hүүru-Alliku-Saue tee L22; Transpordimaa 100%	11185 Hүүru-Alliku-Saue tee L22, km 6,43-6,59	68
2	Pos 2				228

Töö tellija: Transpordiamet  
Riigitee 11185 Hүүru-Alliku-Saue km 6,30-6,826 LOK likvideerimine  
Töö nr. 24073  
Koostas: Sander Kulp  
Hepta Group Energy OÜ projekteerija


Lehtede paigutus:

Leht 1

Leht 2

Kasutusõigusega koormatava ala plaan  
Vanamõisa küla, 11185 Hüüru-Alliku-Saue tee L22  
Katastri nr. 72701:002:2112  
M 1:500

Leht 2/2

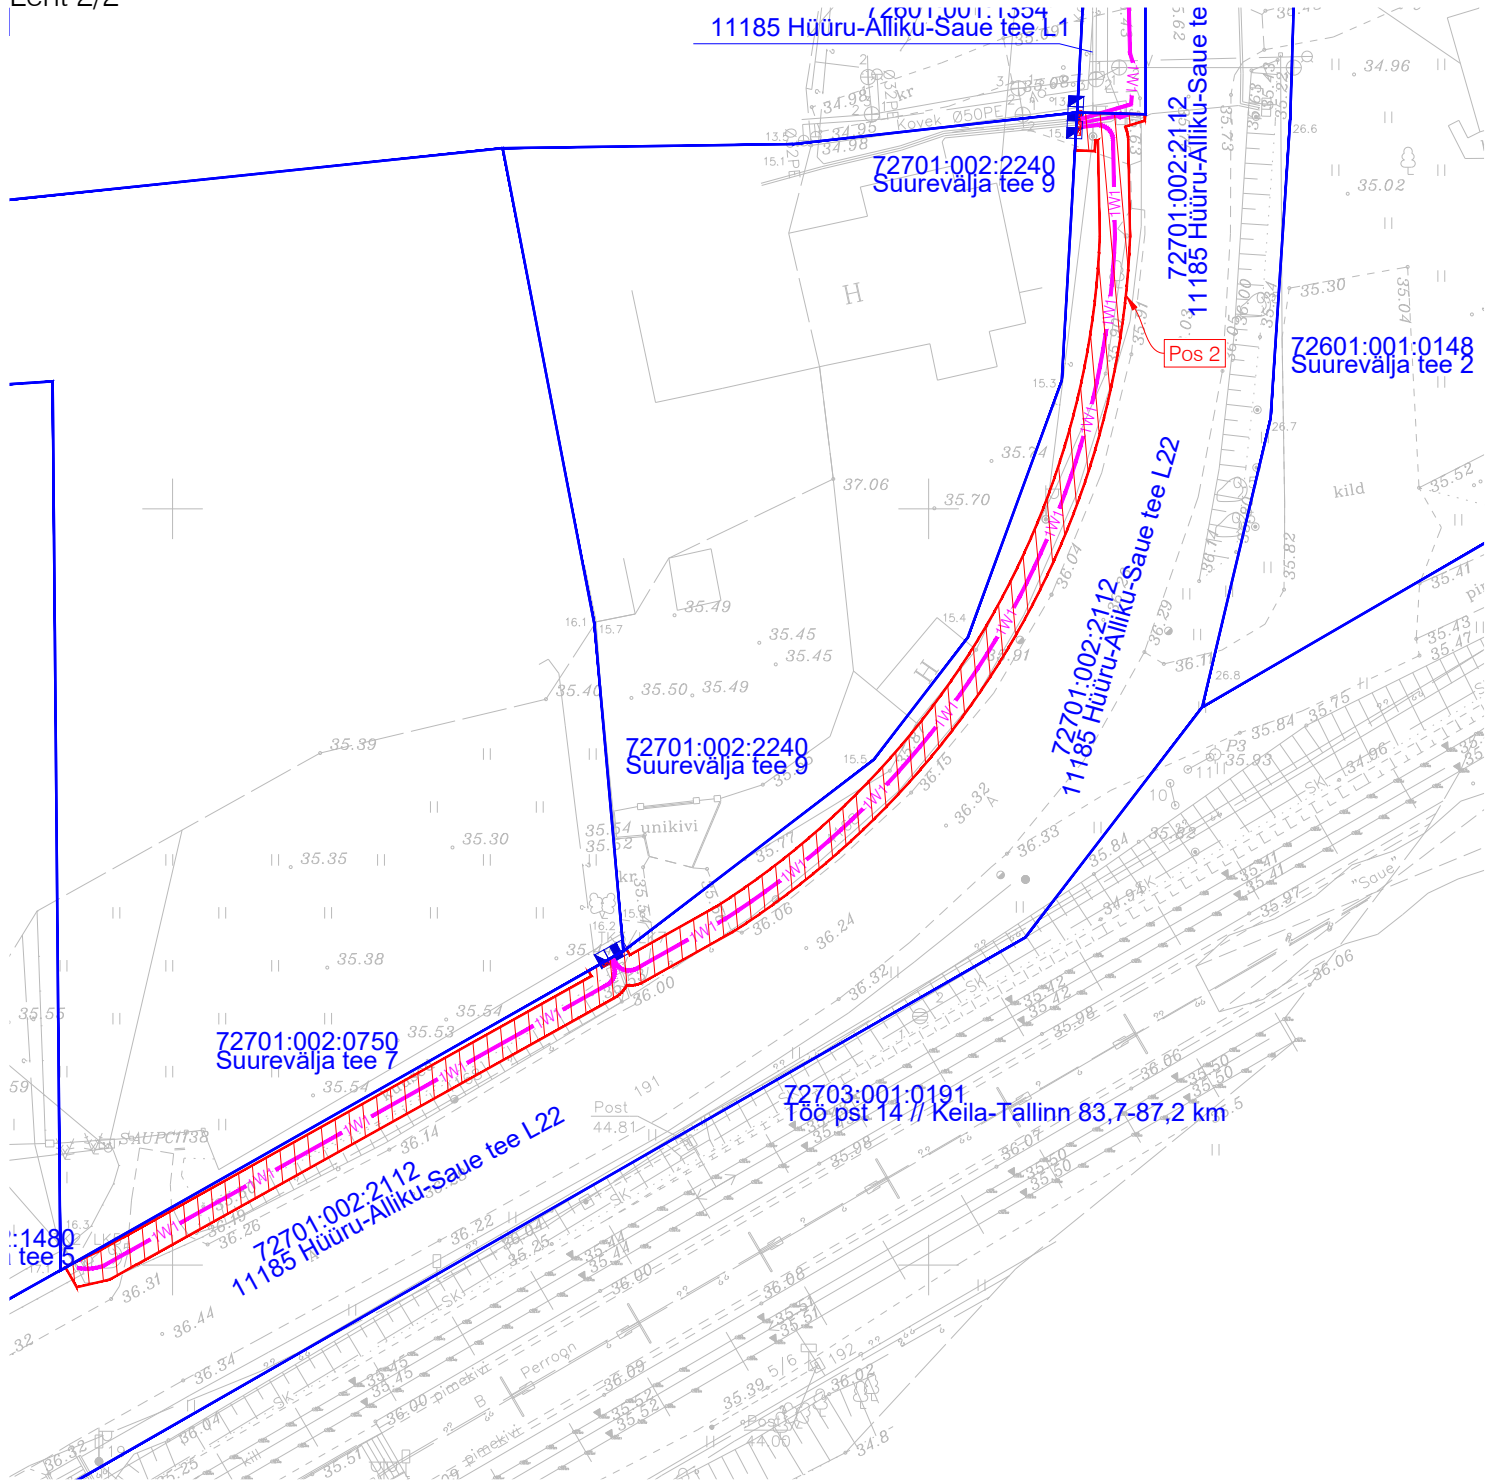

TINGIMÄRGID, PROJEKTEERITUD

	KASUTUSÕIGUSE ALA
	LIITUMISKILP
	JAOTUSKILP
	MAAKAABEL 0,4kV
	KATASTRIRIIGIKUUSE PIIR
	MAAKAABLI JÄTKUMUHV

Lehtede paigutus:

Leht 1

Leht 2