





TINGMÄRGID:

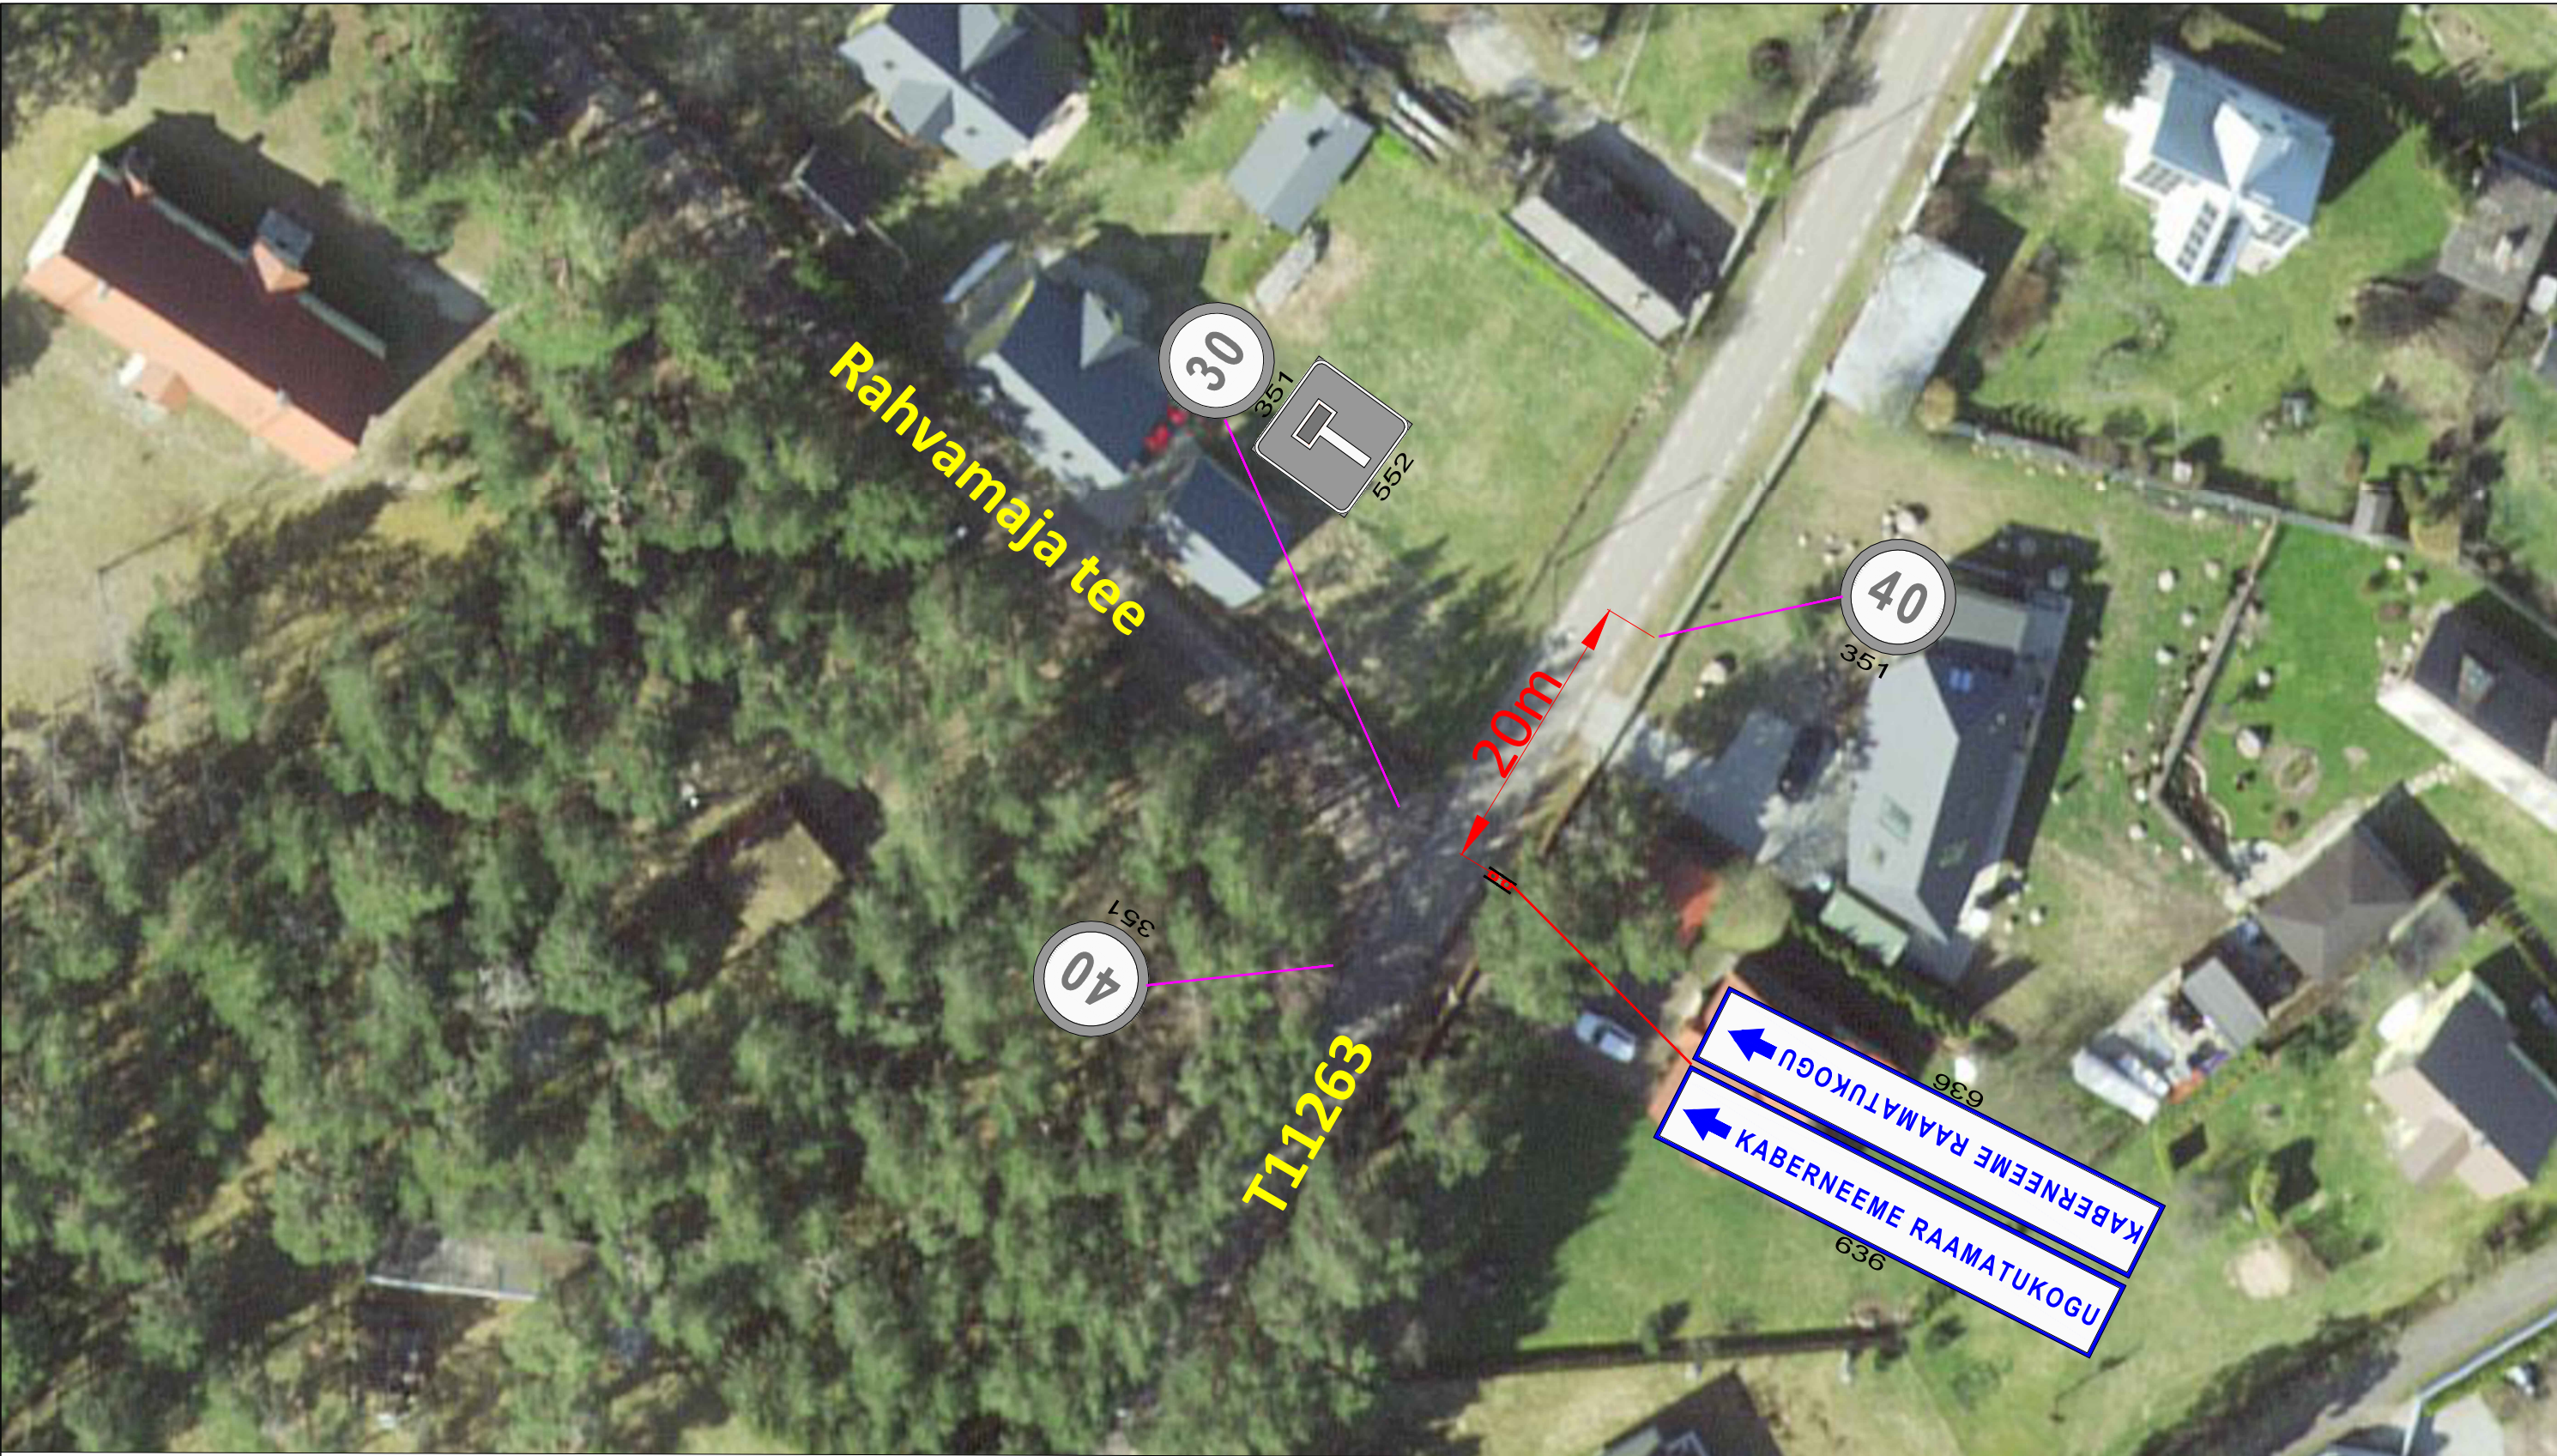

Projekteeritud statsionaarne liikluskümb

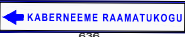

Olemasolev statsionaarne liikluskümb

MÄRKUSED:

- Liikluskümbide paigaldamisel lähtuda Majandus- ja kommunikatsiooniministri 29.11.2024. a. määrusest nr. 12 "Liikluskümbide ja teemärgiste tähendused ning nõuded fooridele".
- Enne joonisel toodud liikluskorraldusvahendite paigaldamist kooskõlastada joonis Transpordiametis.

230x2170mm H=100

KABERNEEME RAAMATUKOGU →

← KABERNEEME RAAMATUKOGU



SIGNAAL

AS Signaal TM; Liimi 3, Tallinn 10621
Tel 656 3532; signaal@signaal.ee

Joonis:

Liikluskorralduse joonis

Projekt:

Liikluskümbide 636 paigaldus

Asukoht:

T11263 Kaberla-Kaberneeme km 6,312

Tellija:	Jõelähtme Vallavalitsus				
Insener:	K.Skljarova (Tel. 5326 8672)	Projekteerija:	K.Skljarova		
Kuupäev:	19.08.2026	Töö nr:	16773	Joonise nr:	TL-1-1(1)