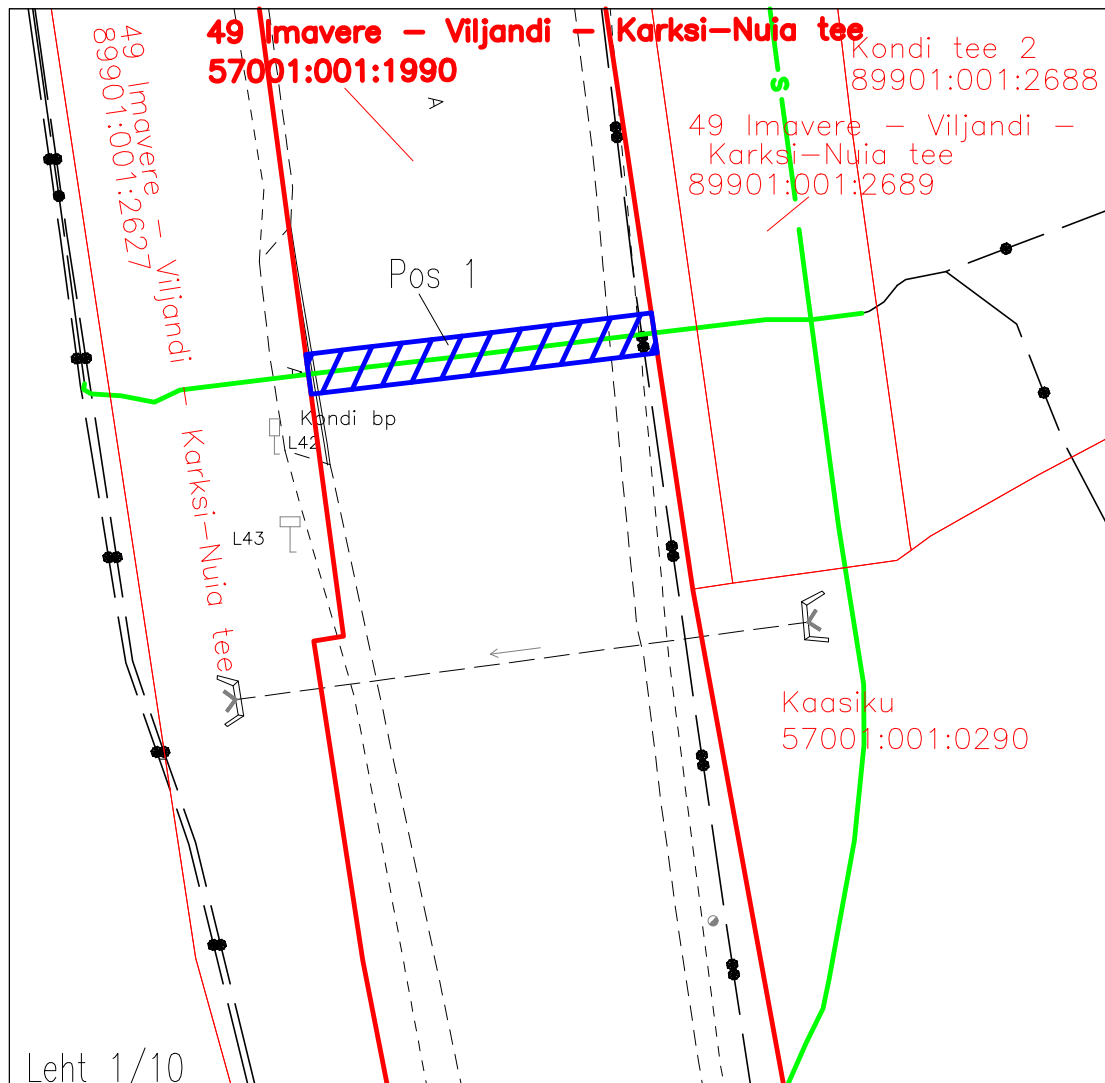


ISIKLIKU KASUTUSÕIGUSE ALA PLAAN

M 1:500



Leht 1/10

Jrk nr	IKÕ ala Pos nr (plaanil)	Kinnistu registrisõna number	Katastriüksuse tunnus, nimi ja sihtotstarve	Asukoht riigitee (nr ja nmi) suhtes (lõigu algus ja lõpp km)	Ala pindala ruutmeetrites m ²
1.	Pos 1	10282550	57001:001:1990 49 Imavere - Viljandi - Karksi-Nuia tee transpordimaa	49 Imavere - Viljandi - Karksi-Nuia tee ristumine km 56,98	35m ²
2.	Pos 2	10282550	57001:001:1990 49 Imavere - Viljandi - Karksi-Nuia tee transpordimaa	49 Imavere - Viljandi - Karksi-Nuia tee km 57,20 - 57,32	600m ²
3.	Pos 3	10282550	57001:001:1990 49 Imavere - Viljandi - Karksi-Nuia tee transpordimaa	49 Imavere - Viljandi - Karksi-Nuia tee ristumine km 57,33 - 57,65	684m ²
4.	Pos 4	10282550	57001:001:1990 49 Imavere - Viljandi - Karksi-Nuia tee transpordimaa	49 Imavere - Viljandi - Karksi-Nuia tee km 57,78 - 57,97	381m ²
5.	Pos 5	10282550	57001:001:1990 49 Imavere - Viljandi - Karksi-Nuia tee transpordimaa	49 Imavere - Viljandi - Karksi-Nuia tee km 58,30 - 58,36	126m ²
6.	Pos 6	10282550	57001:001:1990 49 Imavere - Viljandi - Karksi-Nuia tee transpordimaa	49 Imavere - Viljandi - Karksi-Nuia tee km 58,49 - 58,60	211m ²
7.	Pos 7	10282550	57001:001:1990 49 Imavere - Viljandi - Karksi-Nuia tee transpordimaa	49 Imavere - Viljandi - Karksi-Nuia tee km 58,81 - 58,85	84m ²

Projekti koostaja: Tinter-Projekt OÜ
 Projekt: Riigitee nr 49 Imavere-Viljandi-Karksi-Nuia km 53,996-58,871 Viljandi-Loodi lõigu
 rekonstrueerimise põhiprojekti koostamine.
 Elektri- ja siderajatiste ümberehituse projekt.
 Tänavavalgustuse ehituse projekt

Projekt nr: 9655PP

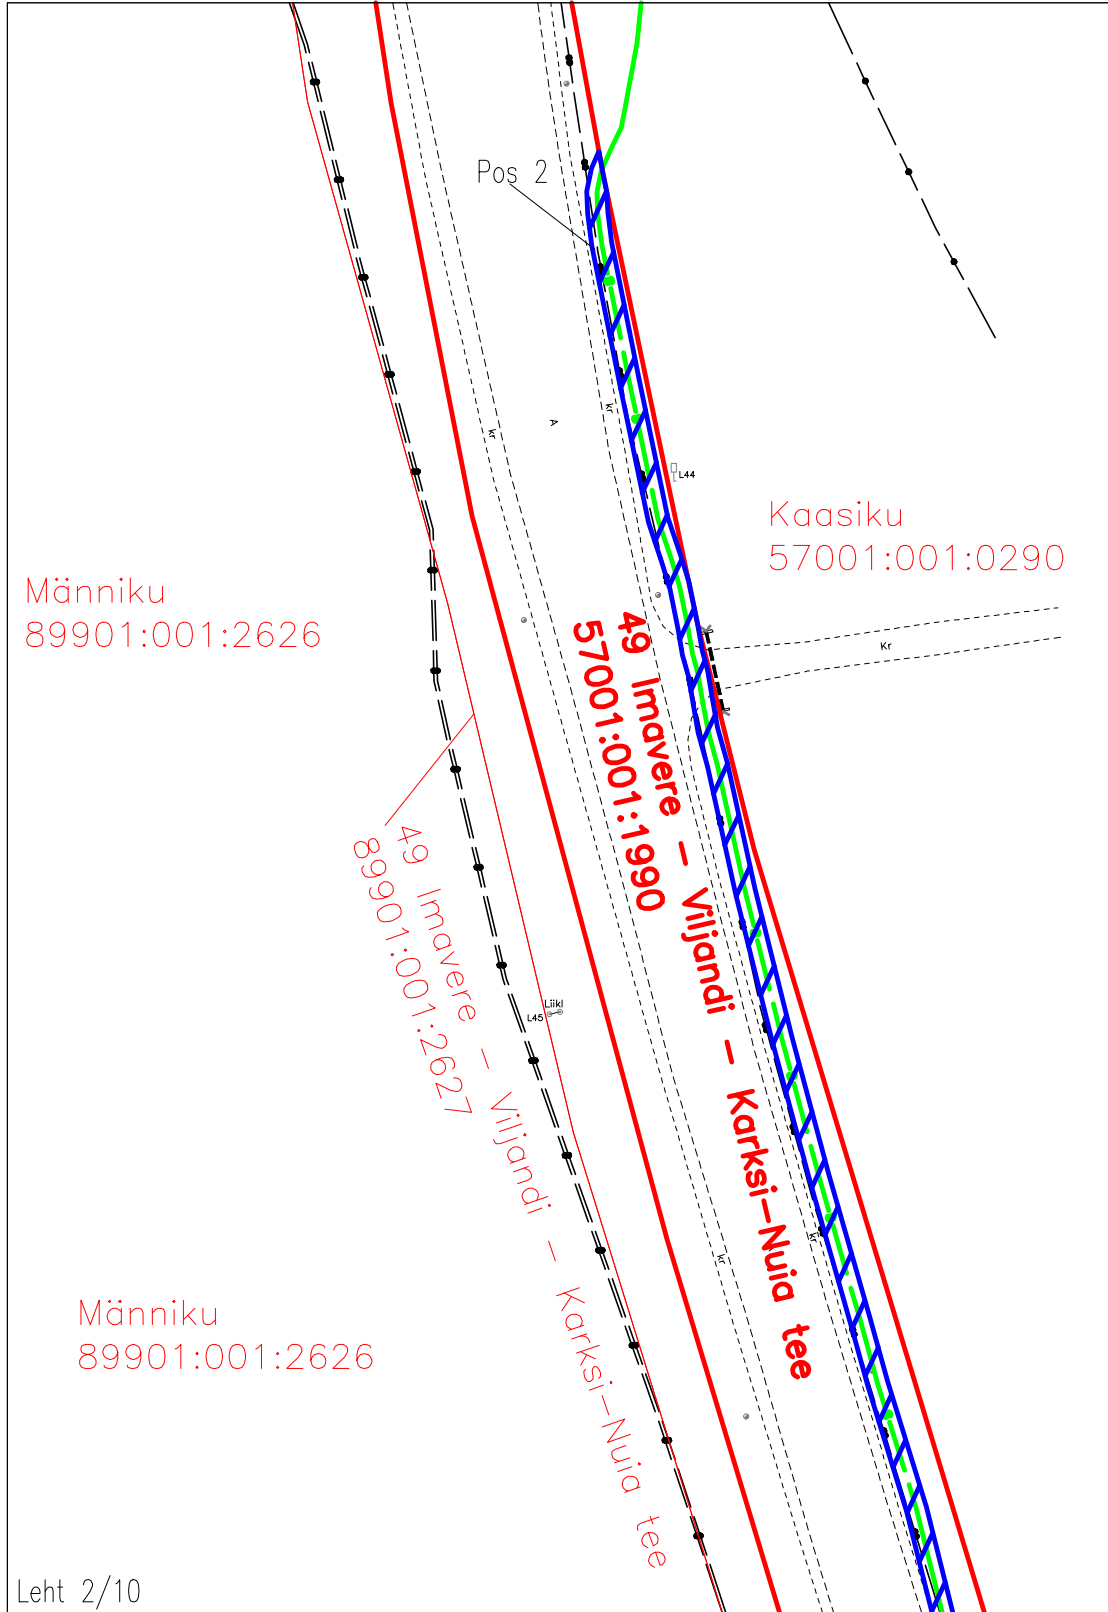
Teostusjoonis nr: GEO 23-3575

Ala plaani koostaja: Lunas OÜ





- Koormatav ala 2121m²
- Koormatava katastriüksuse piir
- Katastriüksuste piirid
- Side maakaabel

ISIKLIKU KASUTUSÕIGUSE ALA PLAAN

M 1:1000

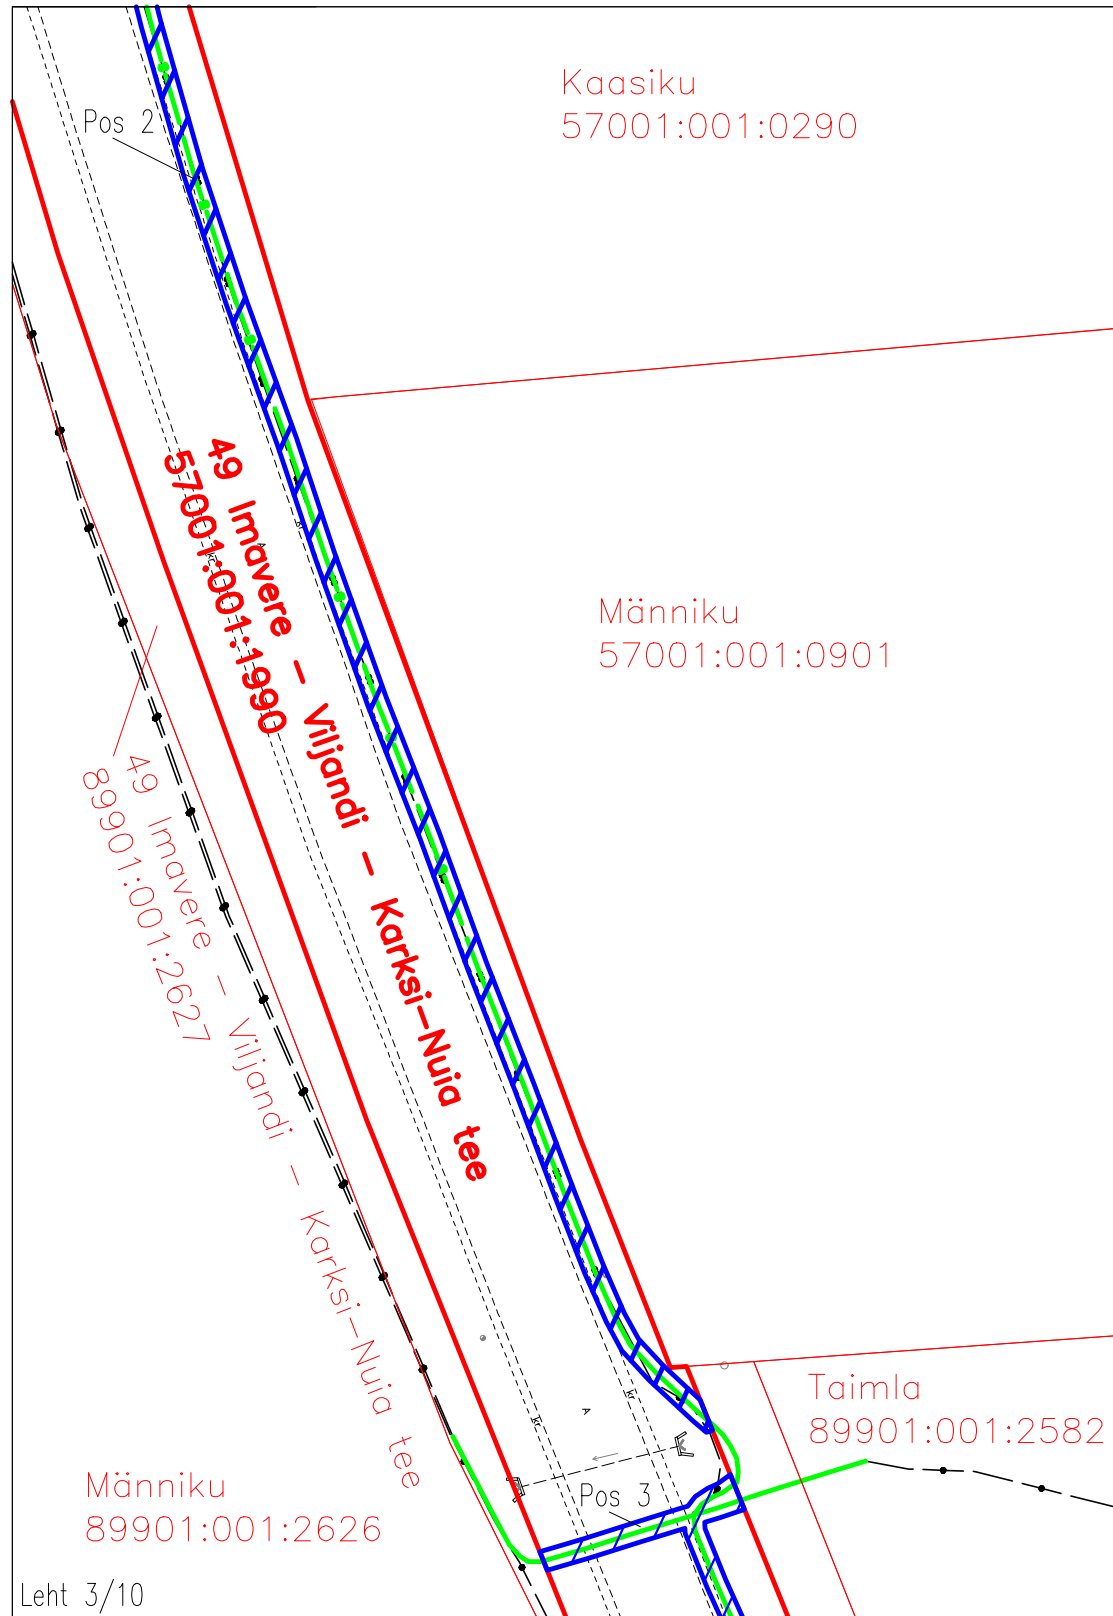


Leht 2/10





-  Koormatav ala 2121m²
-  Koormatava katastriüksuse piir
-  Katastriüksuste piirid
-  Side maakaabel

ISIKLIKU KASUTUSÕIGUSE ALA PLAAN

M 1:1000

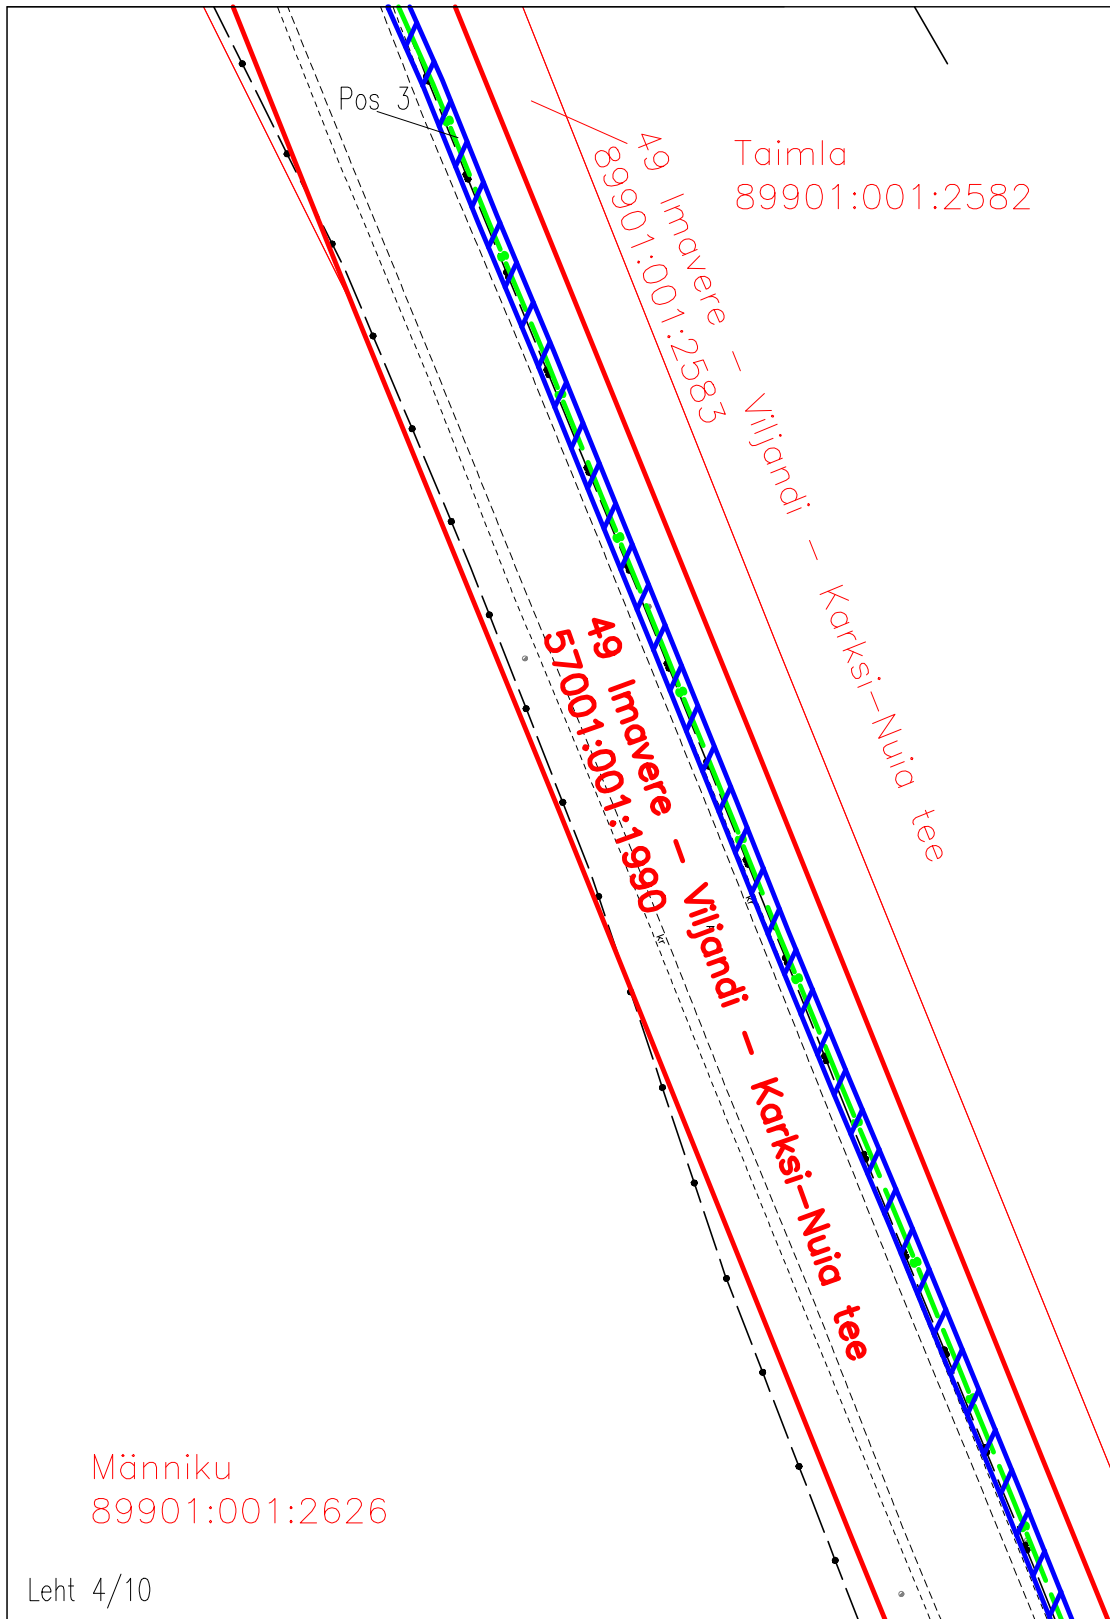


Leht 3/10





-  Koormatav ala 2121m²
-  Koormatava katastriüksuse piir
-  Katastriüksuste piirid
-  Side maakaabel

ISIKLIKU KASUTUSÕIGUSE ALA PLAAN

M 1:1000

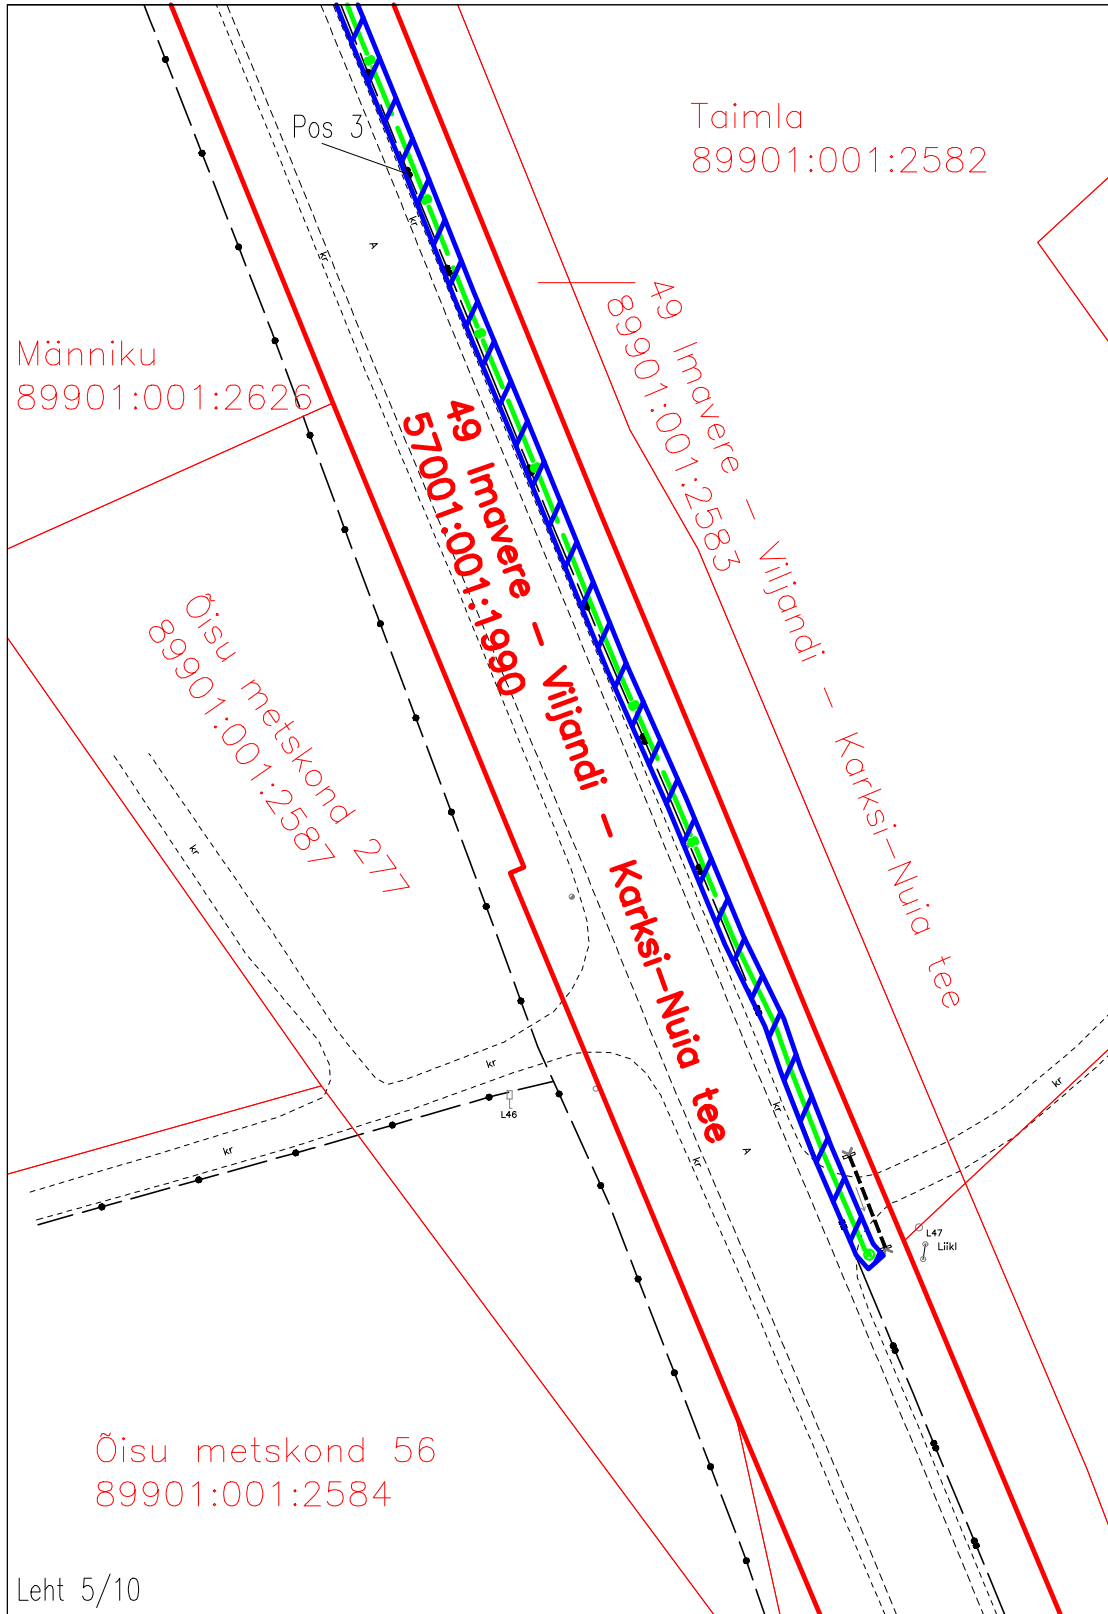


Leht 4/10






-  Koormatav ala 2121m²
-  Koormatava katastriüksuse piir
-  Katastriüksuste piirid
-  Side maakaabel

ISIKLIKU KASUTUSÕIGUSE ALA PLAAN

M 1:1000

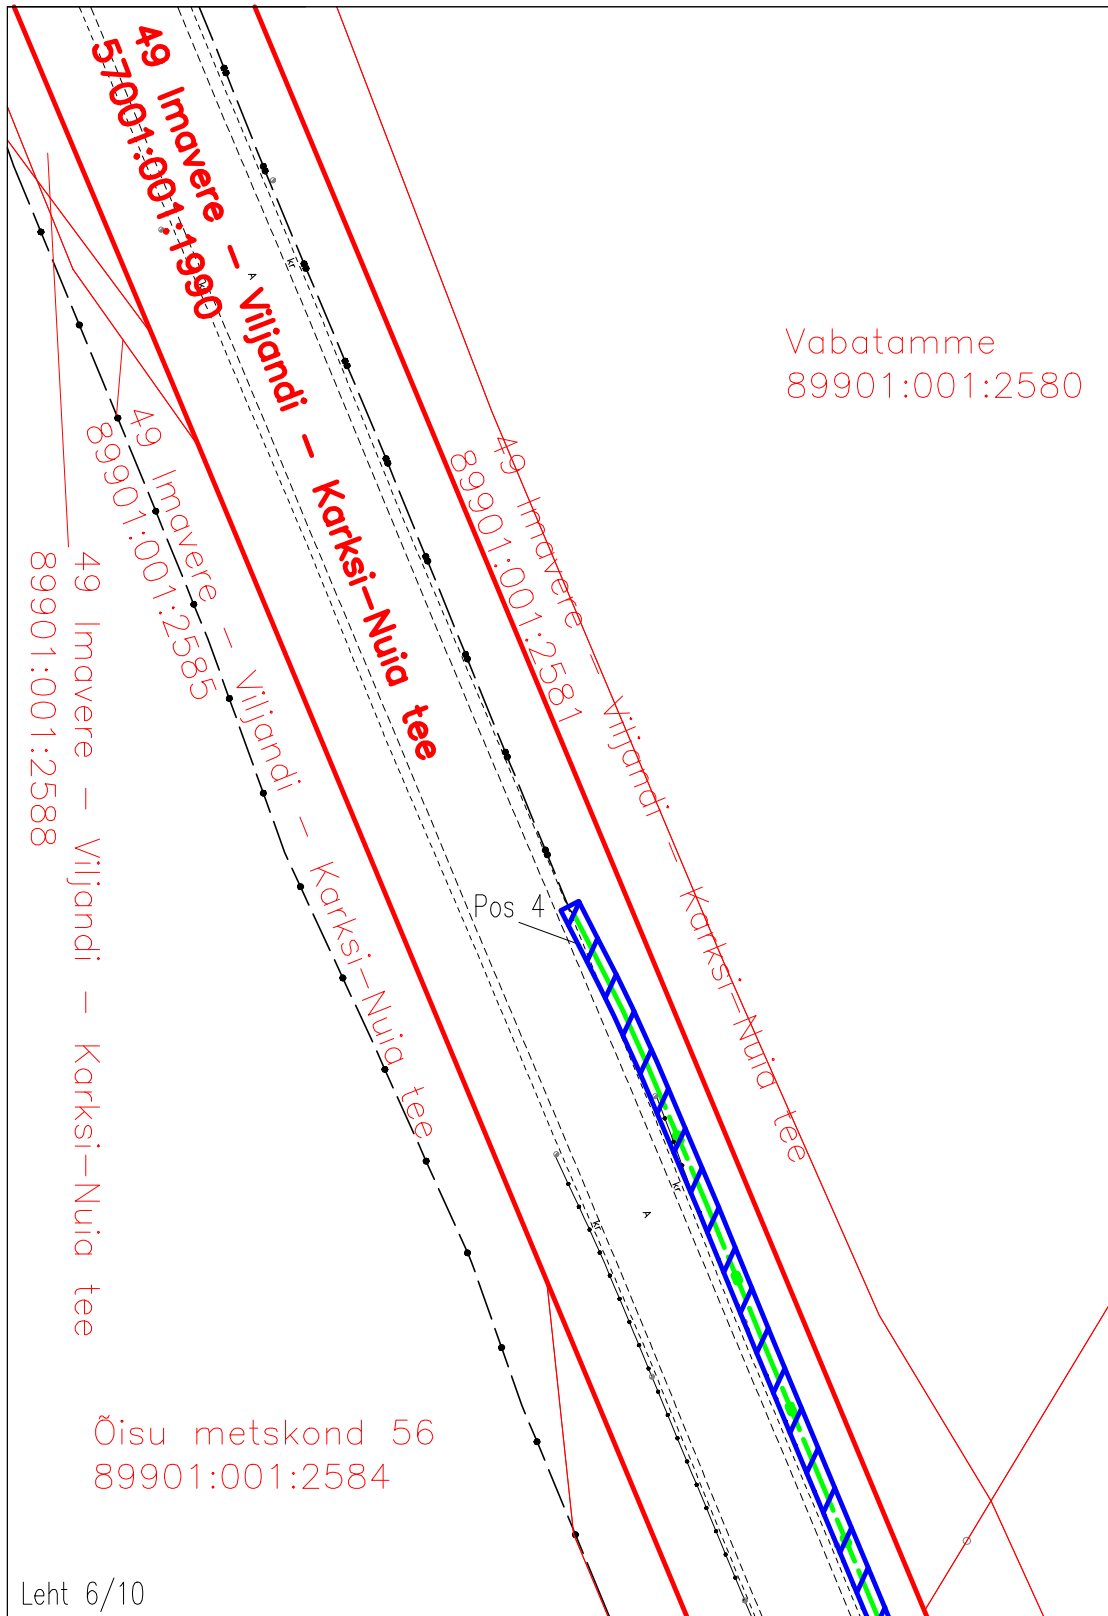


Leht 5/10





-  Koormatav ala 2121m²
-  Koormatava katastriüksuse piir
-  Katastriüksuste piirid
-  Side maakaabel
-  Sidekaev

ISIKLIKU KASUTUSÕIGUSE ALA PLAAN

M 1:1000

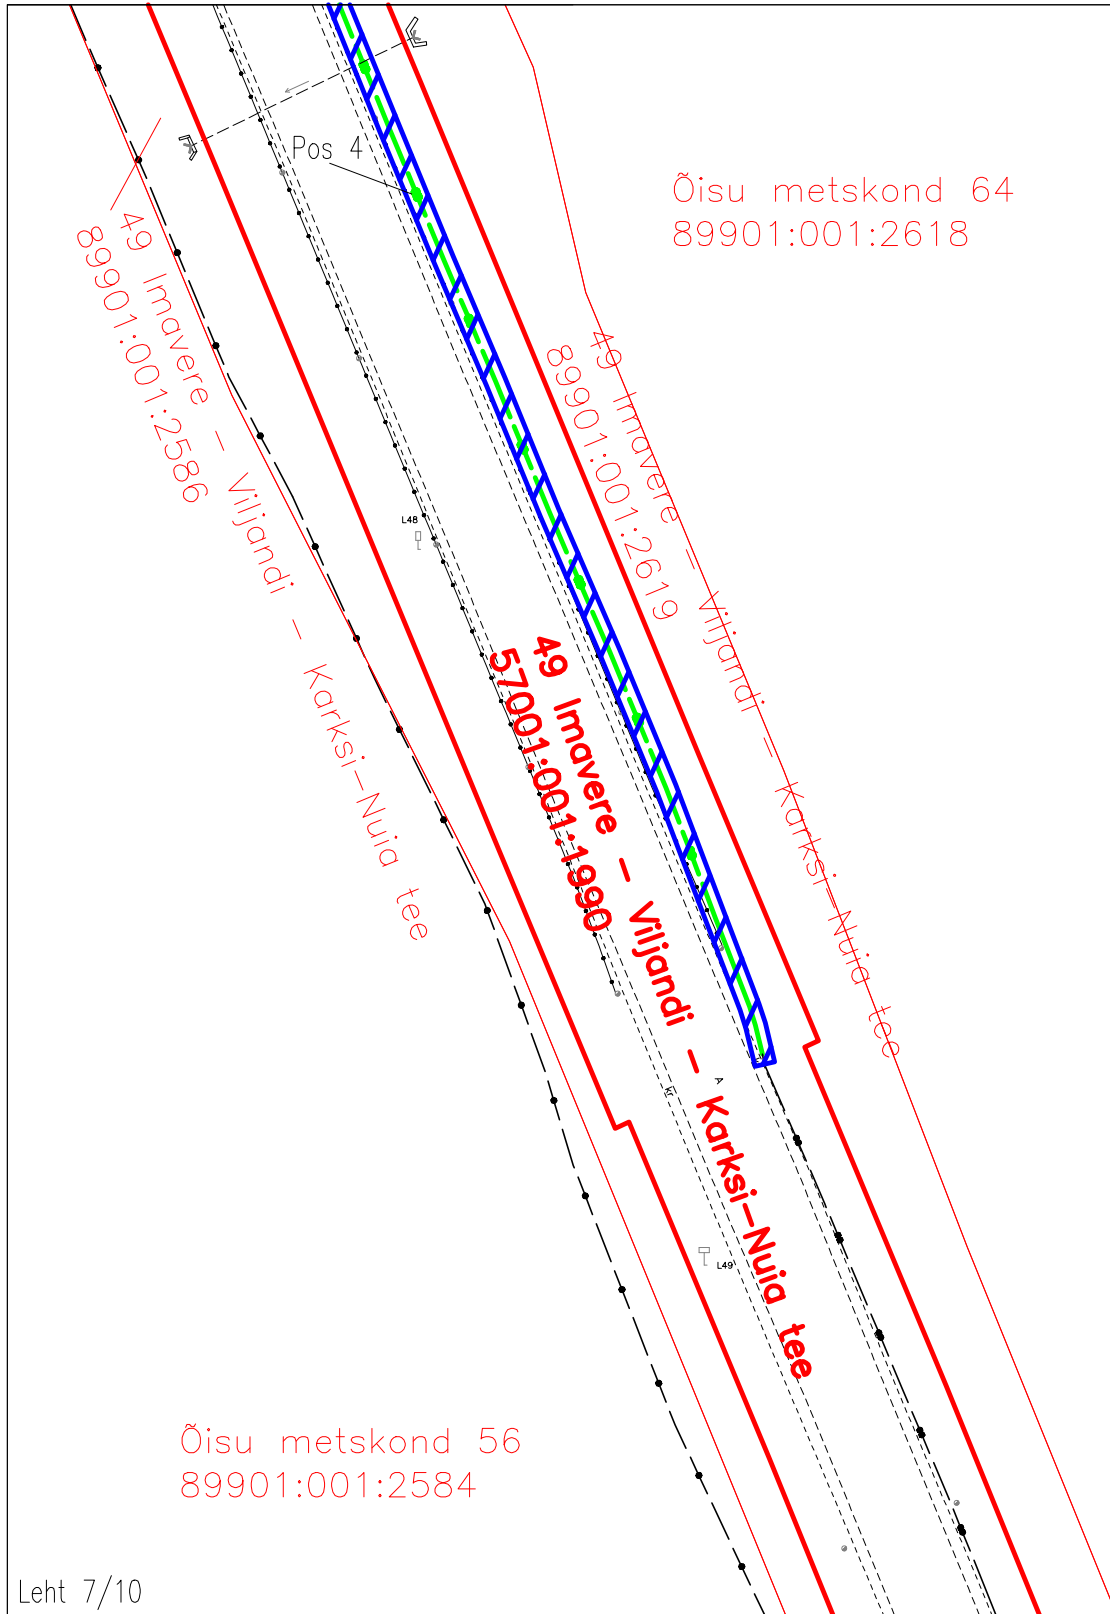


Leht 6/10





-  Koormatav ala 2121m²
-  Koormatava katastriüksuse piir
-  Katastriüksuste piirid
-  Side maakaabel

ISIKLIKU KASUTUSÕIGUSE ALA PLAAN

M 1:1000



Leht 7/10

-  Koormatav ala 2121m²
-  Koormatava katastriüksuse piir
-  Katastriüksuste piirid
-  Side maakaabel

