


Talumiskohustuse ala plaan
Häädemeeste vald Kabli küla Orajõe metskond 25 kinnistu reg.osa nr 13653350
M 1:1000

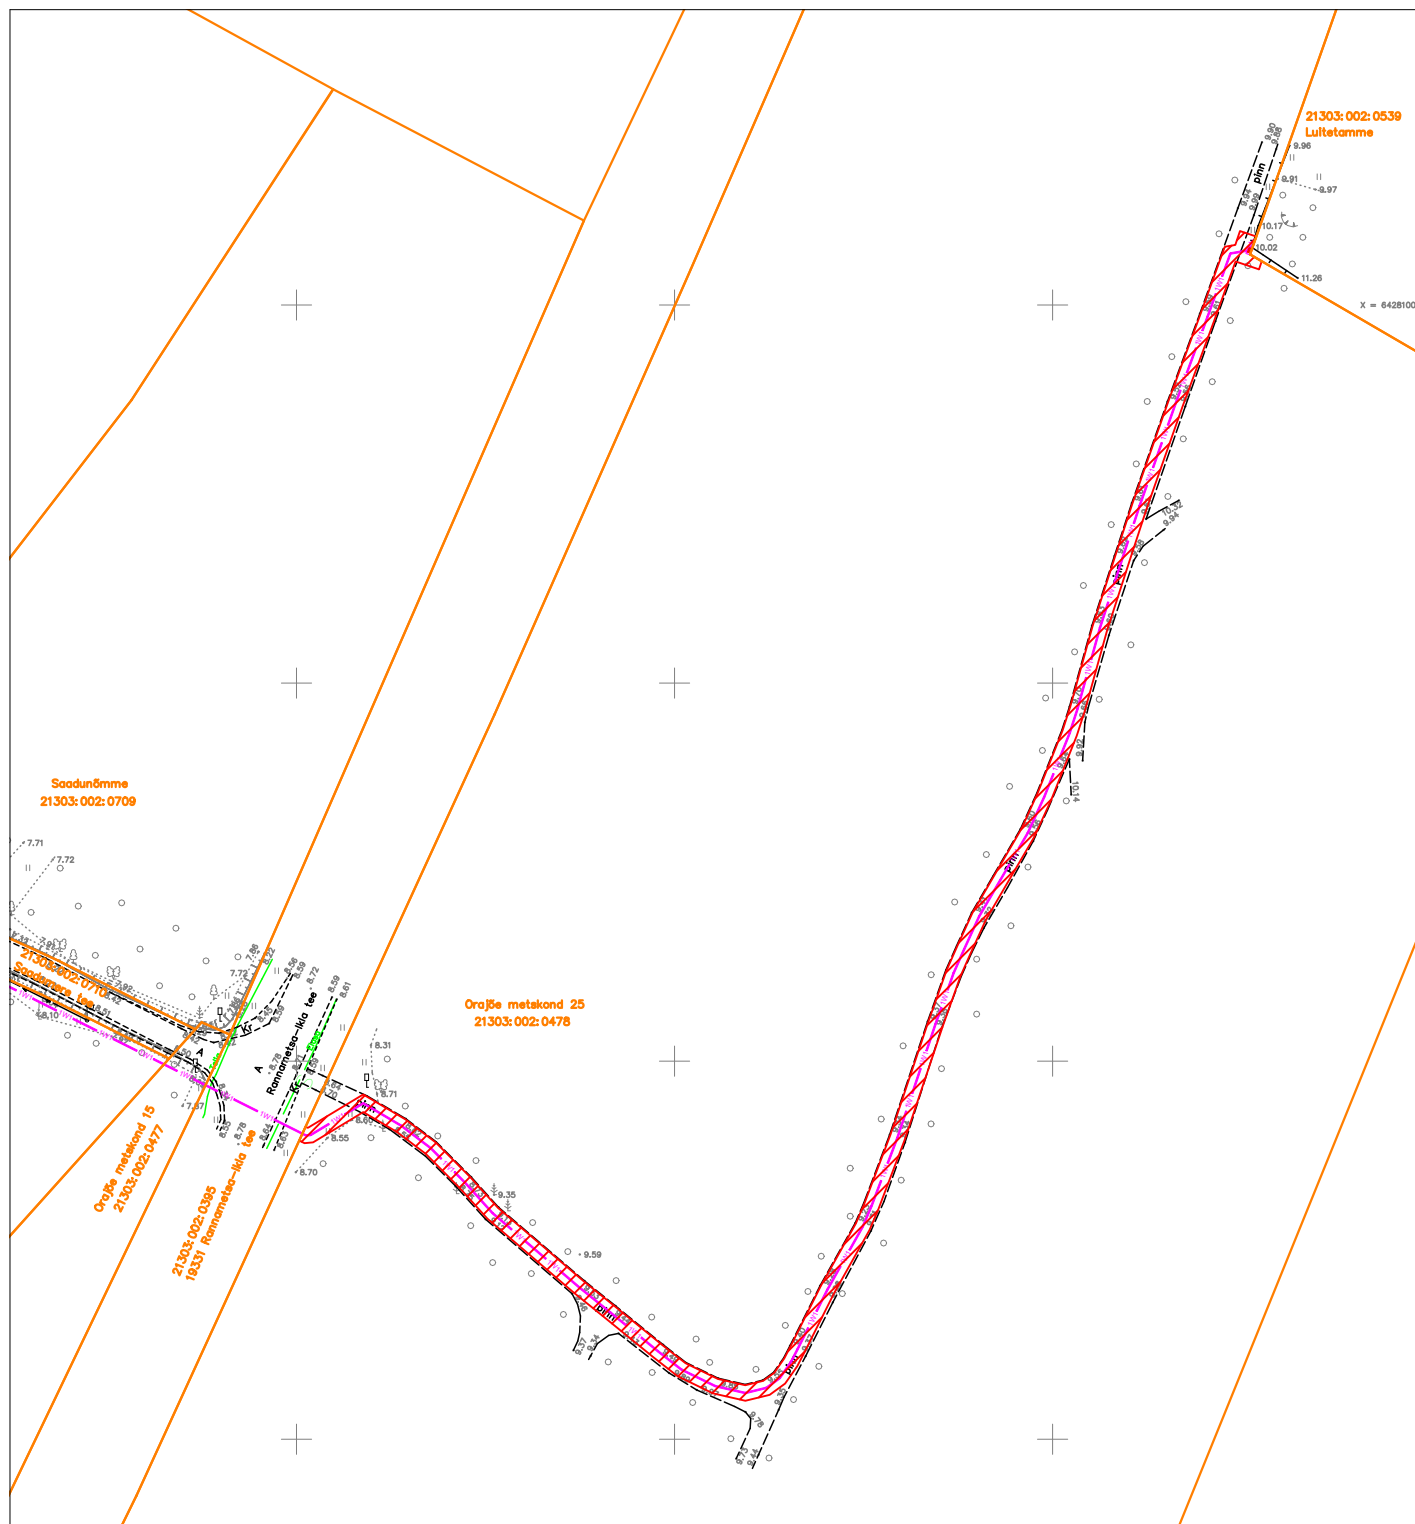

- Kinnistu piir
- Talumiskohustuse ala ca 491 m²
- 1W1 1W1 Projekteeritud 0,4 kV maakaabel
- Projekteeritud liitumiskilp