




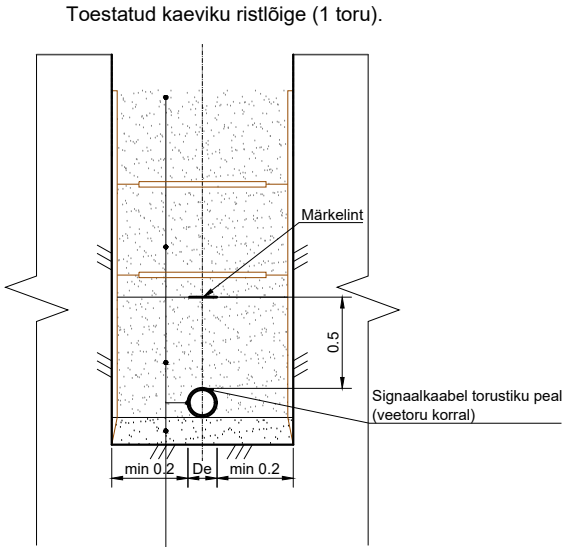


kaeviku ülemise osa tagasitõitmisel juhinduda katendite joonistest
kaeviku tagasitõide, väljakaevatud pinnas või juurde veetud mineraalne pinnas $K_t > 0,95$
algtõide: kvartsliiv või kruus $h = \text{toru } De + 50 \text{ cm}$ $K_f > 0,2 \text{ m/õõp}$ $K_t > 0,90$
proj. toru
tasanduskiht $h = 15 \text{ cm}$, peenkillustik fr 4-16 või liiv

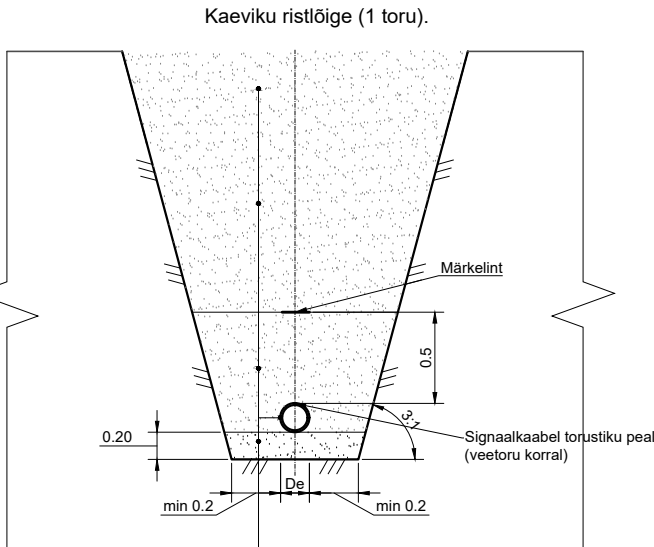

kaeviku ülemise osa tagasitõitmisel juhinduda katendite joonistest
kaeviku tagasitõide, väljakaevatud pinnas või juurde veetud mineraalne pinnas $K_t > 0,95$
algtõide: kvartsliiv või kruus $h = \text{toru } De + 50 \text{ cm}$ $K_f > 0,2 \text{ m/õõp}$ $K_t > 0,90$
proj. toru
tasanduskiht $h = 15 \text{ cm}$, peenkillustik fr 4-16 või liiv

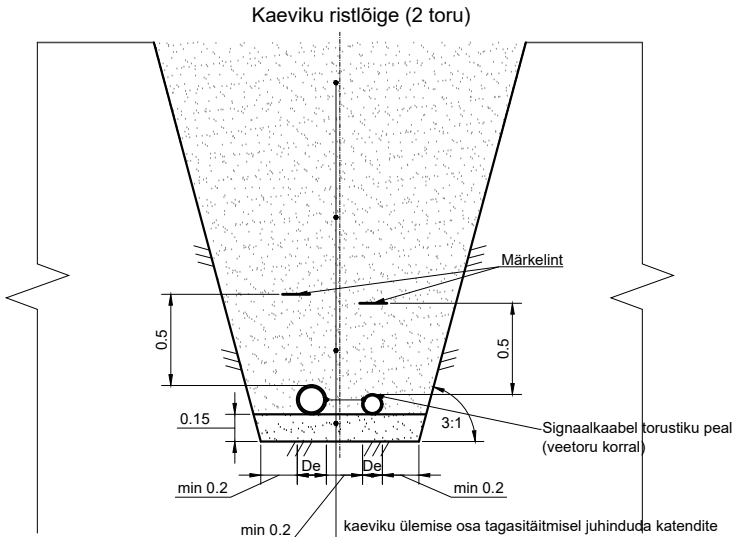


kaeviku ülemise osa tagasitõitmisel juhinduda katendite joonistest
kaeviku tagasitõide, väljakaevatud pinnas või juurde veetud mineraalne pinnas $K_t > 0,95$
algtõide: kvartsliiv või kruus $h = \text{toru } De + 50 \text{ cm}$ $K_f > 0,2 \text{ m/õõp}$ $K_t > 0,90$
proj. toru
tasanduskiht $h = 15 \text{ cm}$, peenkillustik fr 4-16 või liiv

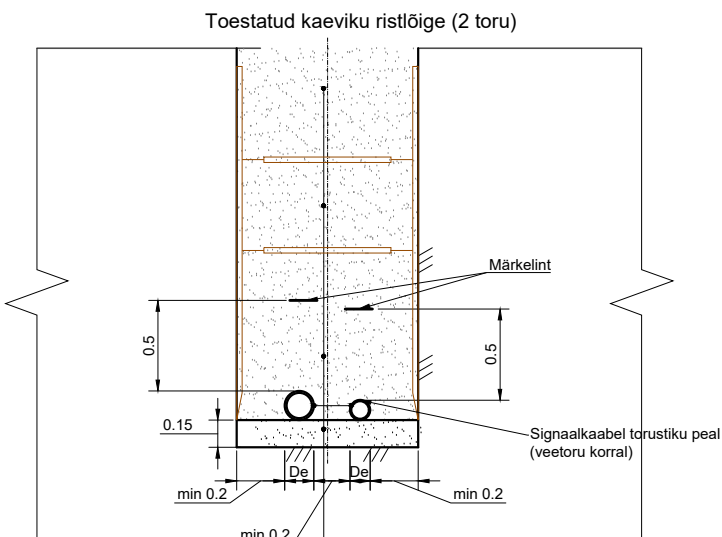

kaeviku ülemise osa tagasitõitmisel juhinduda katendite joonistest
kaeviku tagasitõide, väljakaevatud pinnas või juurde veetud mineraalne pinnas $K_t > 0,95$
algtõide: kvartsliiv või kruus $h = \text{toru } De + 50 \text{ cm}$ $K_f > 0,2 \text{ m/õõp}$ $K_t > 0,90$
proj. toru
tasanduskiht $h = 15 \text{ cm}$, peenkillustik fr 4-16 või liiv

Lõige A-A

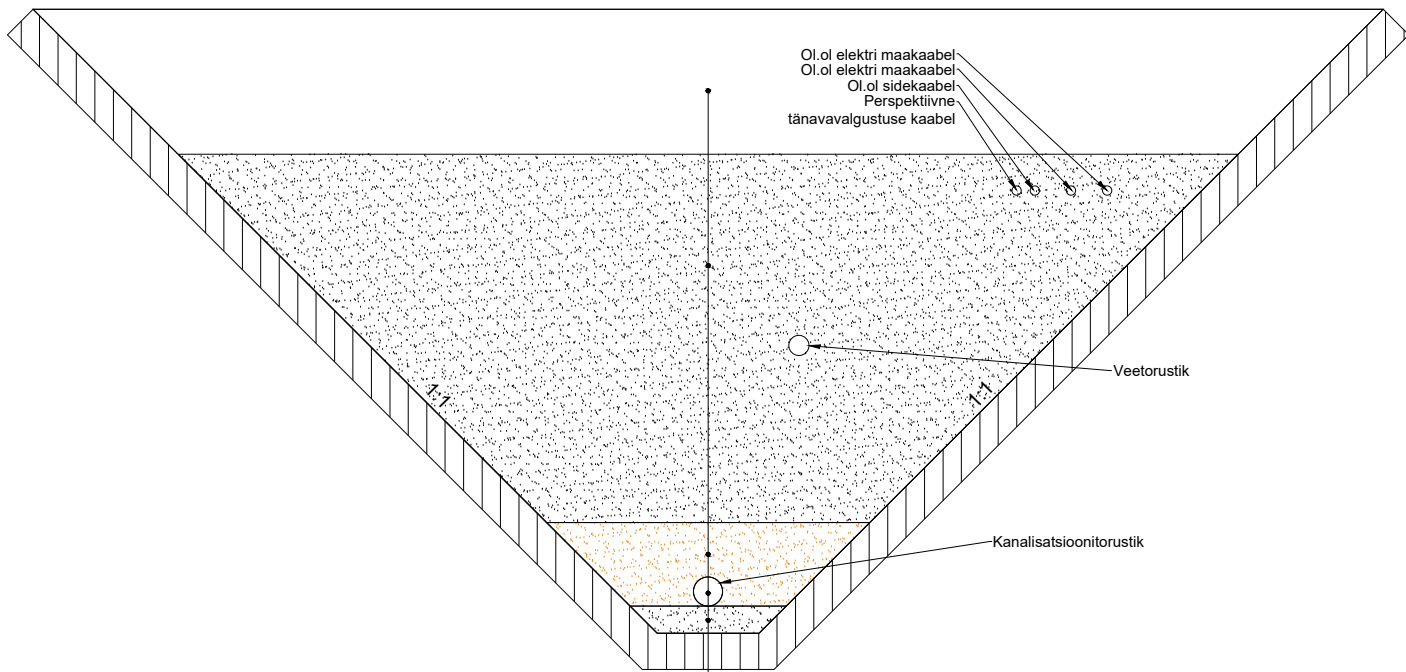

kaeviku ülemise osa tagasitõitmisel juhinduda katendite joonistest
kaeviku tagasitõide, väljakaevatud pinnas või juurde veetud mineraalne pinnas $K_t > 0,95$
algtõide: kvartsliiv või kruus $h = \text{toru } De + 50 \text{ cm}$ $K_f > 0,2 \text{ m/õõp}$ $K_t > 0,90$
proj. toru
tasanduskiht $h = 15 \text{ cm}$, peenkillustik fr 4-16 või liiv

MUUDATUS NR	KUUPÄEV	PROJEKTEERIS	SELGITUS
Projekteerija:		Tellija:	Töö nr:
OJAVESKI OÜ REG. KOOD. 17016086		Avora Capital OÜ	Kuupäev:
			2026-005
			08.04 2026
		Tähis:	Staadium:
			PP
Objekt:			Leht:
Kasteheina tee detailplaneeringu ala vee-, kanalisatsiooni- ja sademeveetorustikud		VK-5-01	Lehti kokku:
			1
			2
Vastutav spets:	K.Kartau	/digiallkiri/	Möötkava:
Projekteeris:	K.Kartau	/digiallkiri/	
Kontrollis:	M.Võru	/digiallkiri/	
Projekteeris:			
Joonis:			Kaeviku tüüpristlõiked