R1.1
1:250

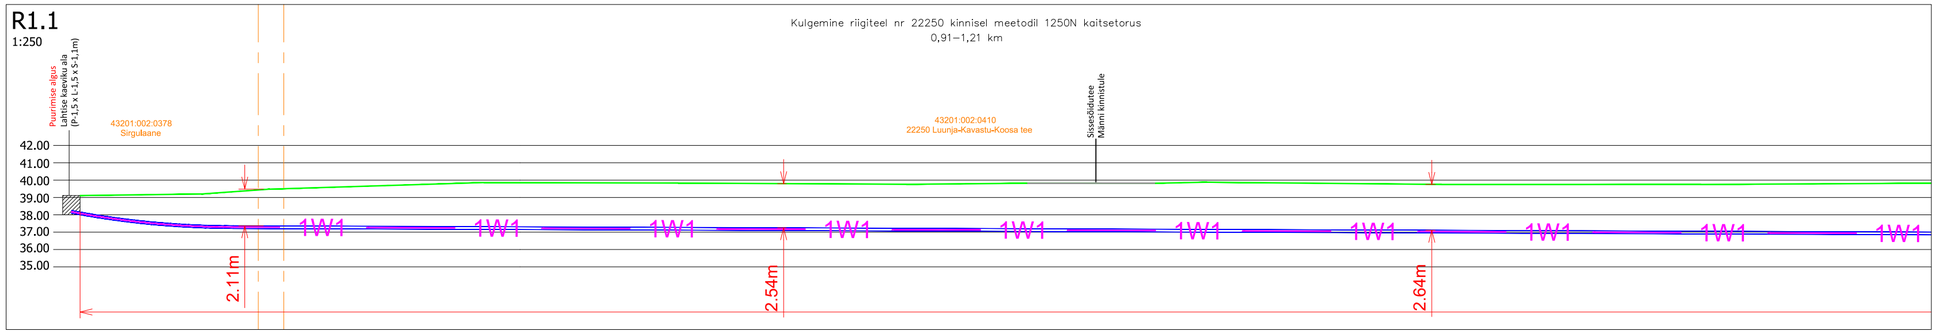

→ R1.2

R1.2
1:250

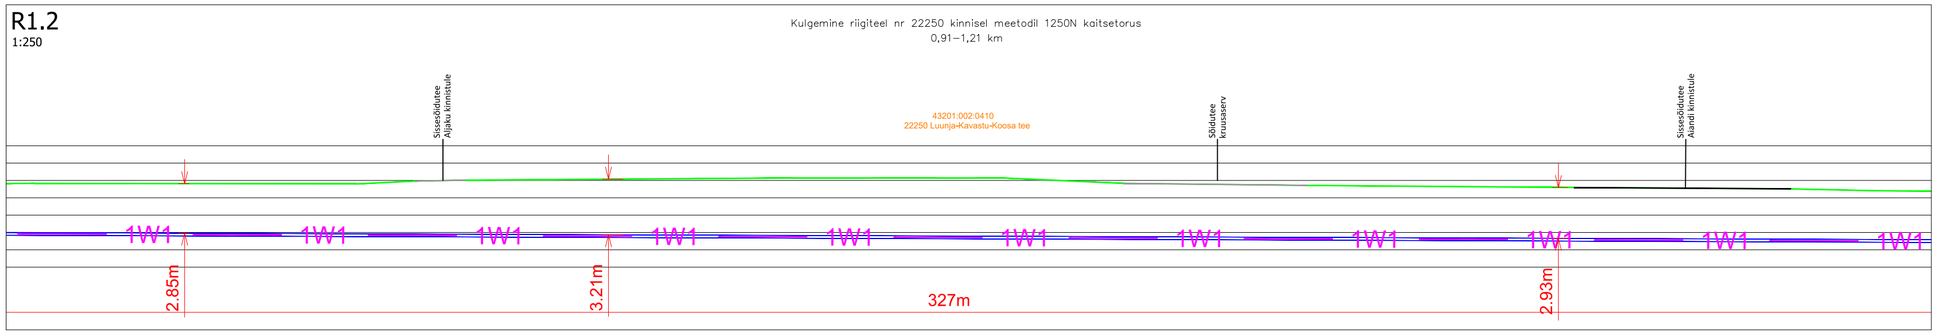

→ R1.3

R1.3
1:250

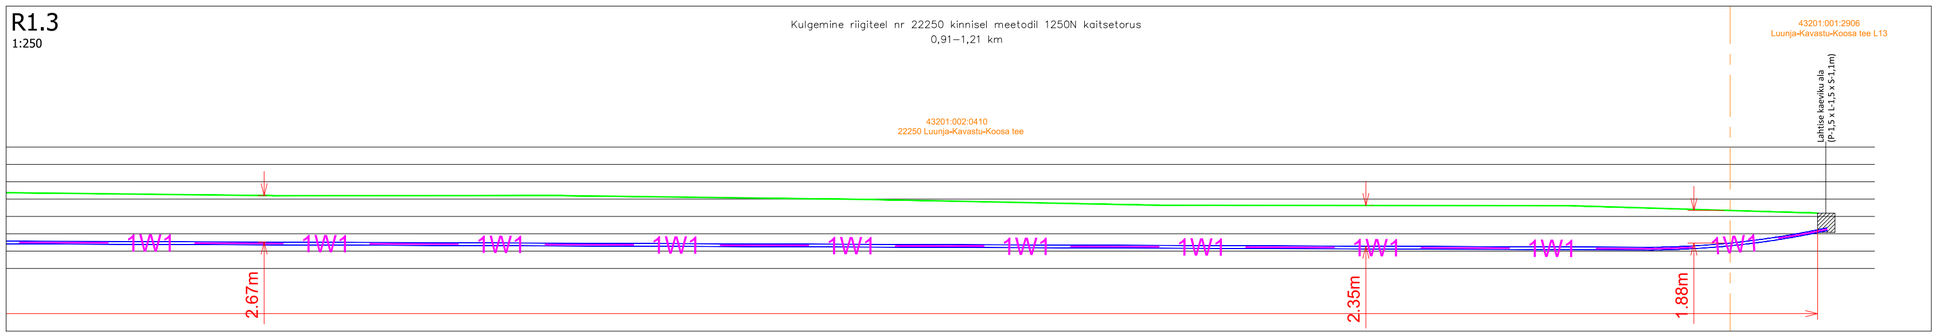

Tellija: elektrilevi / ELEFISH		Aadress: Pillikoori põik 2/2-6, Lohkva küla, Luunja vald, Tartu maakond, 62207		Kuupäev: 10.04.2025
		MTR: TEL003344		Töö nr: LC3691
		Reg nr: 14217559		Joonise nr: 03
Töö nimetus:	Kasepõllu tee detailplaneeringuala kinnistute liitumised 0,4 kV elektrivõrguga, Sirgu küla, Luunja vald, Tartu maakond TÖÖPROJEKT	Telefon: 59002913		Mõõtkava: A2
		e-mail: tanel.heering@elefish.ee		
		Projekteerija: Tanel Heering		
Joonise nimetus:	RISTMEVÄLJA JOONIS	Kontrollija: Tanel Heering		Muudatus: Ver 1