


Isikliku kasutusõiguse seadmise plaan

IKÕ ala Pos nr (plaanil)	Kinnistu registriosa nr	Katastriüksuse tunnus, nimi ja sihtotstarve	Asukoht riigitee (nr ja nimi) suhtes (lõigu algus ja lõpp km)	IKÕ ala pindala ruutmeetrites m <sup>2</sup>
Pos 1	5669450	50102:001:0059; 22270 Vana-Kastre - Kastre - Võnnu tee; transpordimaa	22270 Vana-Kastre - Kastre - Võnnu tee ;; ristumine 5.21 km	33

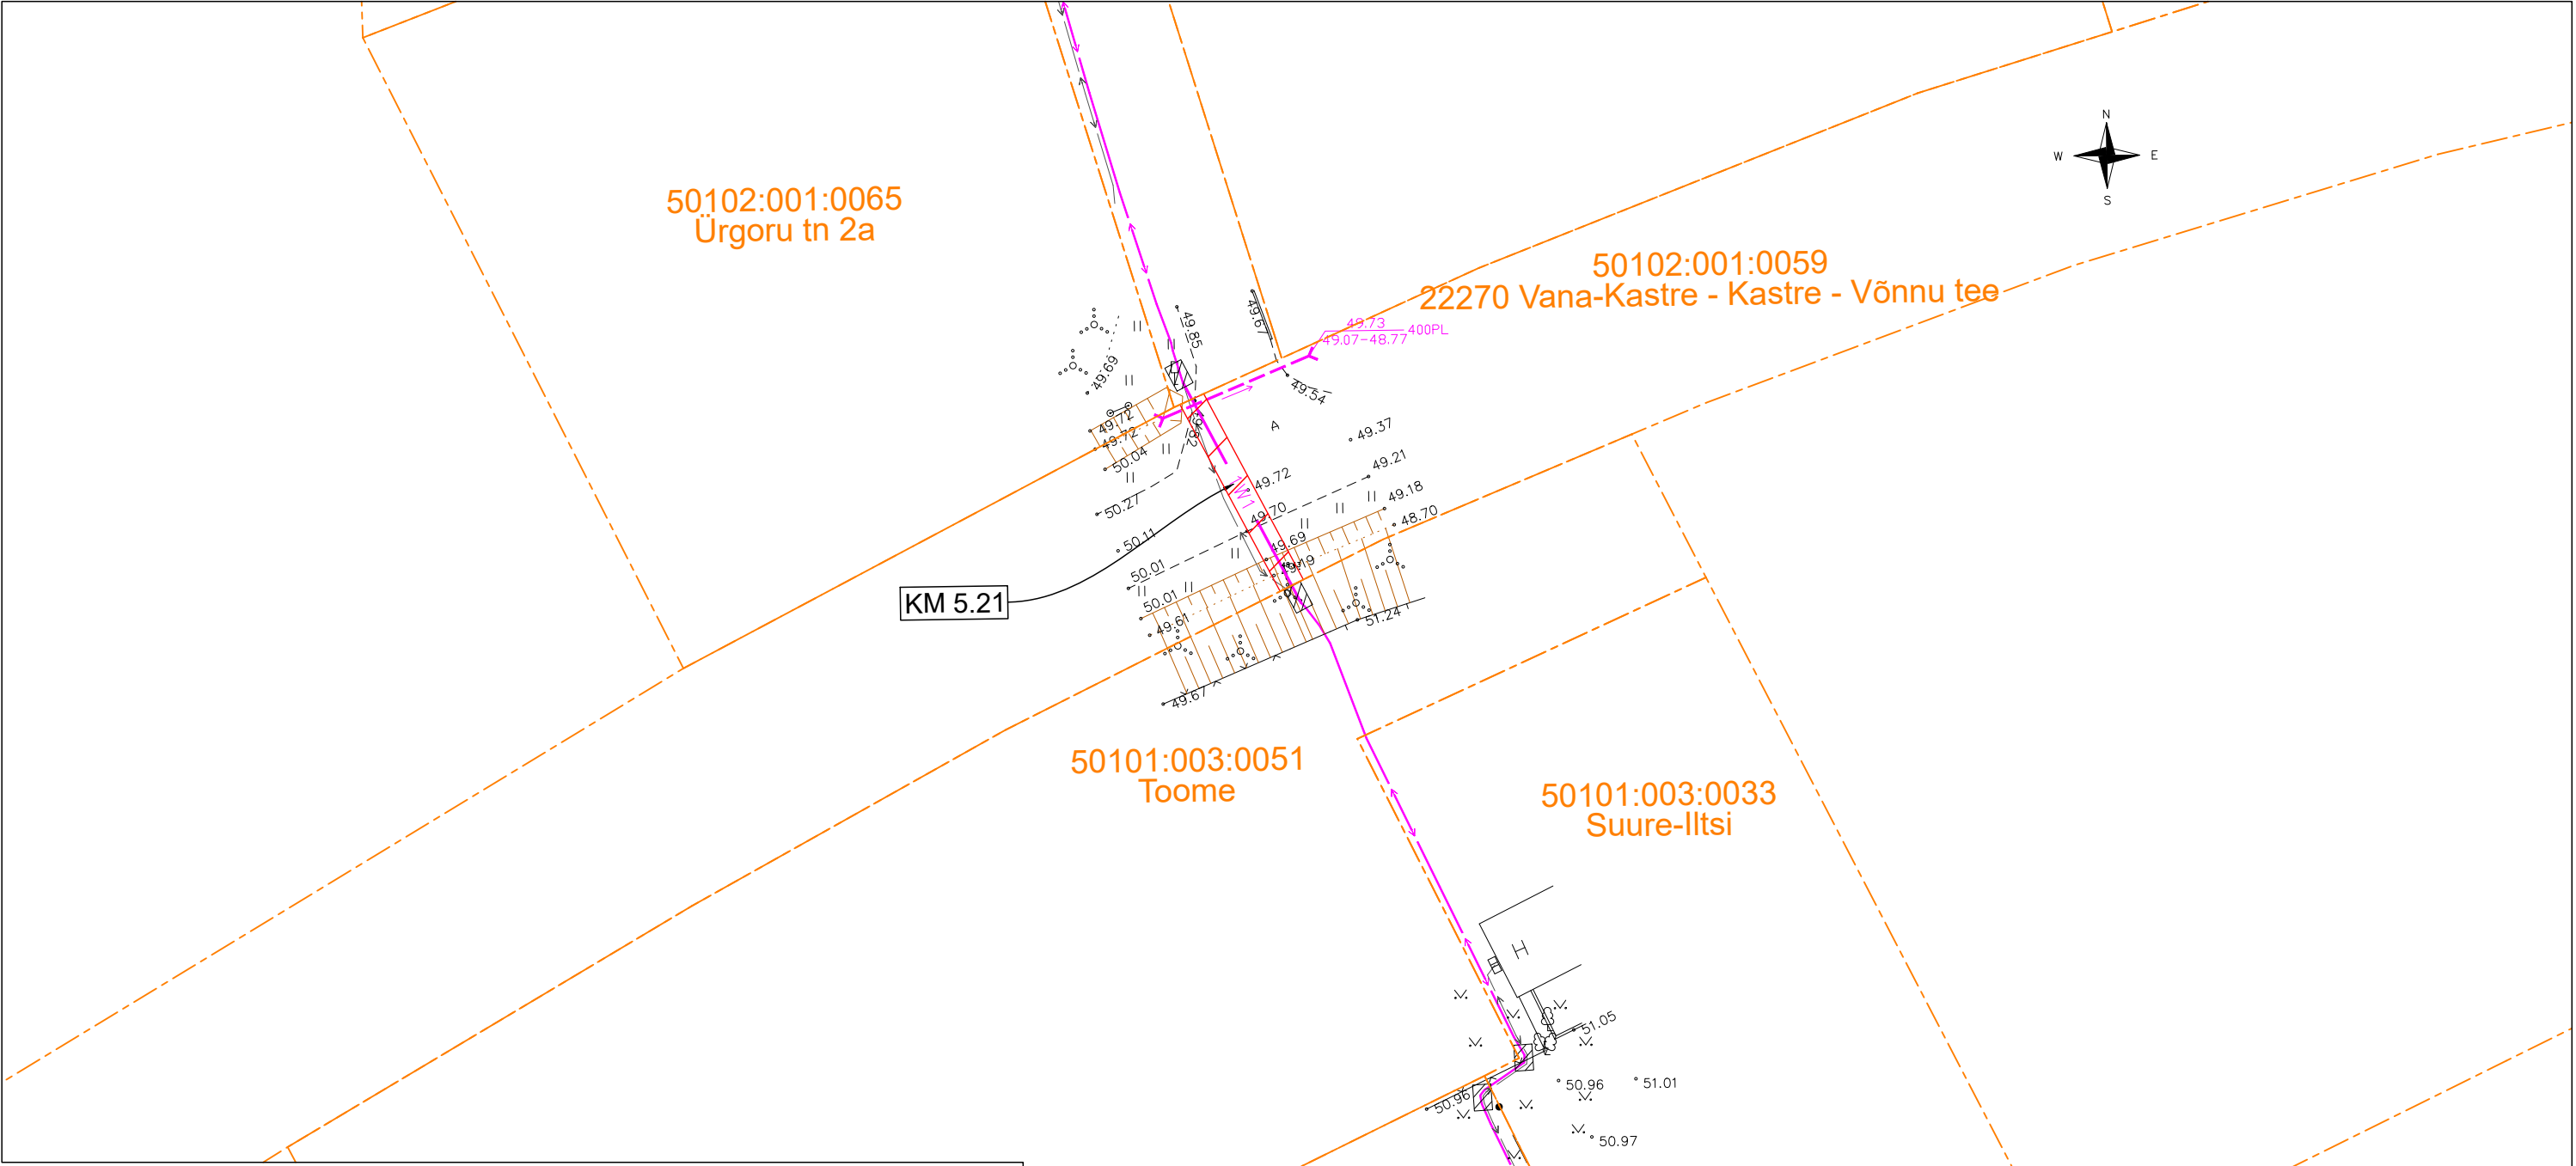

Projekti nimi			
Ürgoru tänav 14 peakaitsme suurendamine. Veskimäe küla Kastre vald Tartu maakond			Töö nr LC0144
Koostaja Siim Sulamägi	Möötkava 1:500	Leht/ formaat : /A3	Kuupäev 04.01.2024

- Tingmärgid Enersense AS
- Kinnistupiir
- Isikliku kasutusõiguse seadmise ala
- 1W1

Projekteeritud maakaabel