


Maaritud asukoht:
XY: 6598620,29, 648547,16
BL: 59.499106, 26.628107
H: 50,5 m

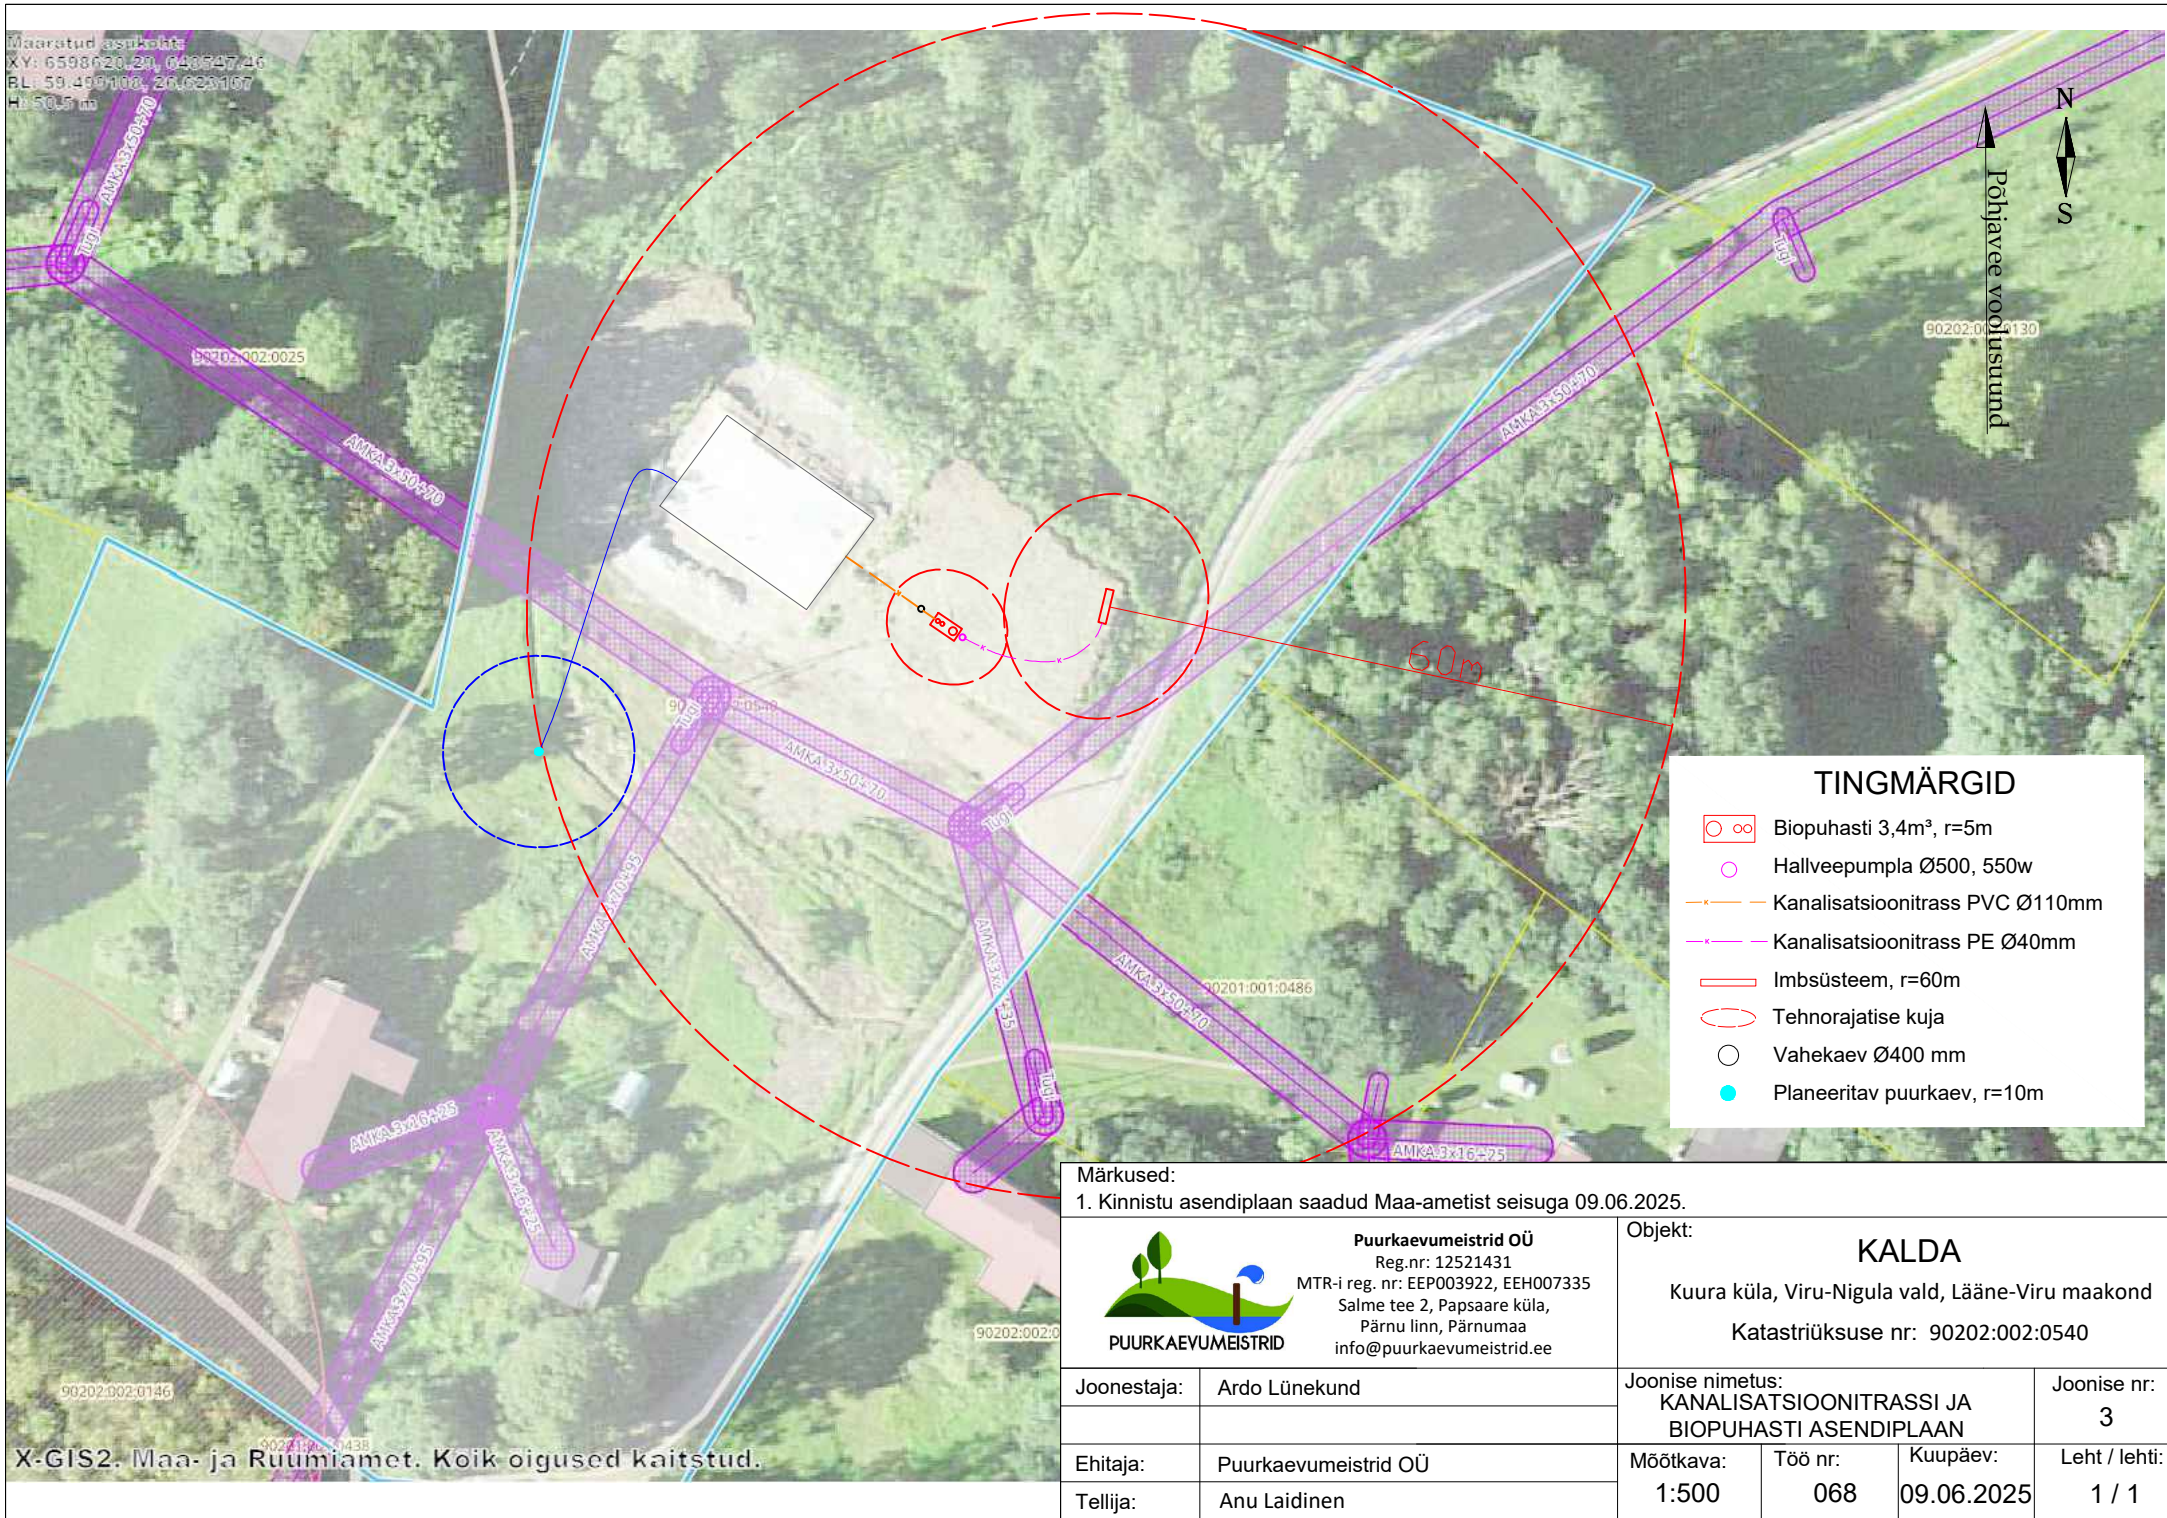

TINGMÄRGID

- Biopuhasti 3,4m³, r=5m
- Hallveepumpla Ø500, 550w
- Kanalisatsioonitrass PVC Ø110mm
- Kanalisatsioonitrass PE Ø40mm
- Imbsüsteem, r=60m
- Tehnorajalise kuja
- Vahekaev Ø400 mm
- Planeeritav puurkaev, r=10m

Märkused:

1. Kinnistu asendiplaan saadud Maa-ametist seisuga 09.06.2025.



Puurkaevumeistrid OÜ
Reg.nr: 12521431
MTR-i reg. nr: EEP003922, EEH007335
Salme tee 2, Papsaare küla,
Pärnu linn, Pärnumaa
info@puurkaevumeistrid.ee

Objekt:

KALDA

Kuura küla, Viru-Nigula vald, Lääne-Viru maakond

Katastriüksuse nr: 90202:002:0540

Joonestaja:	Ardo Lünekund	Joonise nimetus:	KANALISATSIOONITRASSI JA BIOPUHAСТИ ASENDIPLAAN		Joonise nr:
Ehitaja:	Puurkaevumeistrid OÜ	Mõõtkava:	1:500	Töö nr:	068
Tellija:	Anu Laidinen	Kuupäev:	09.06.2025	Leht / lehti:	1 / 1

X-GIS2. Maa- ja Ruumiamet. Koik õigused kaitstud.