


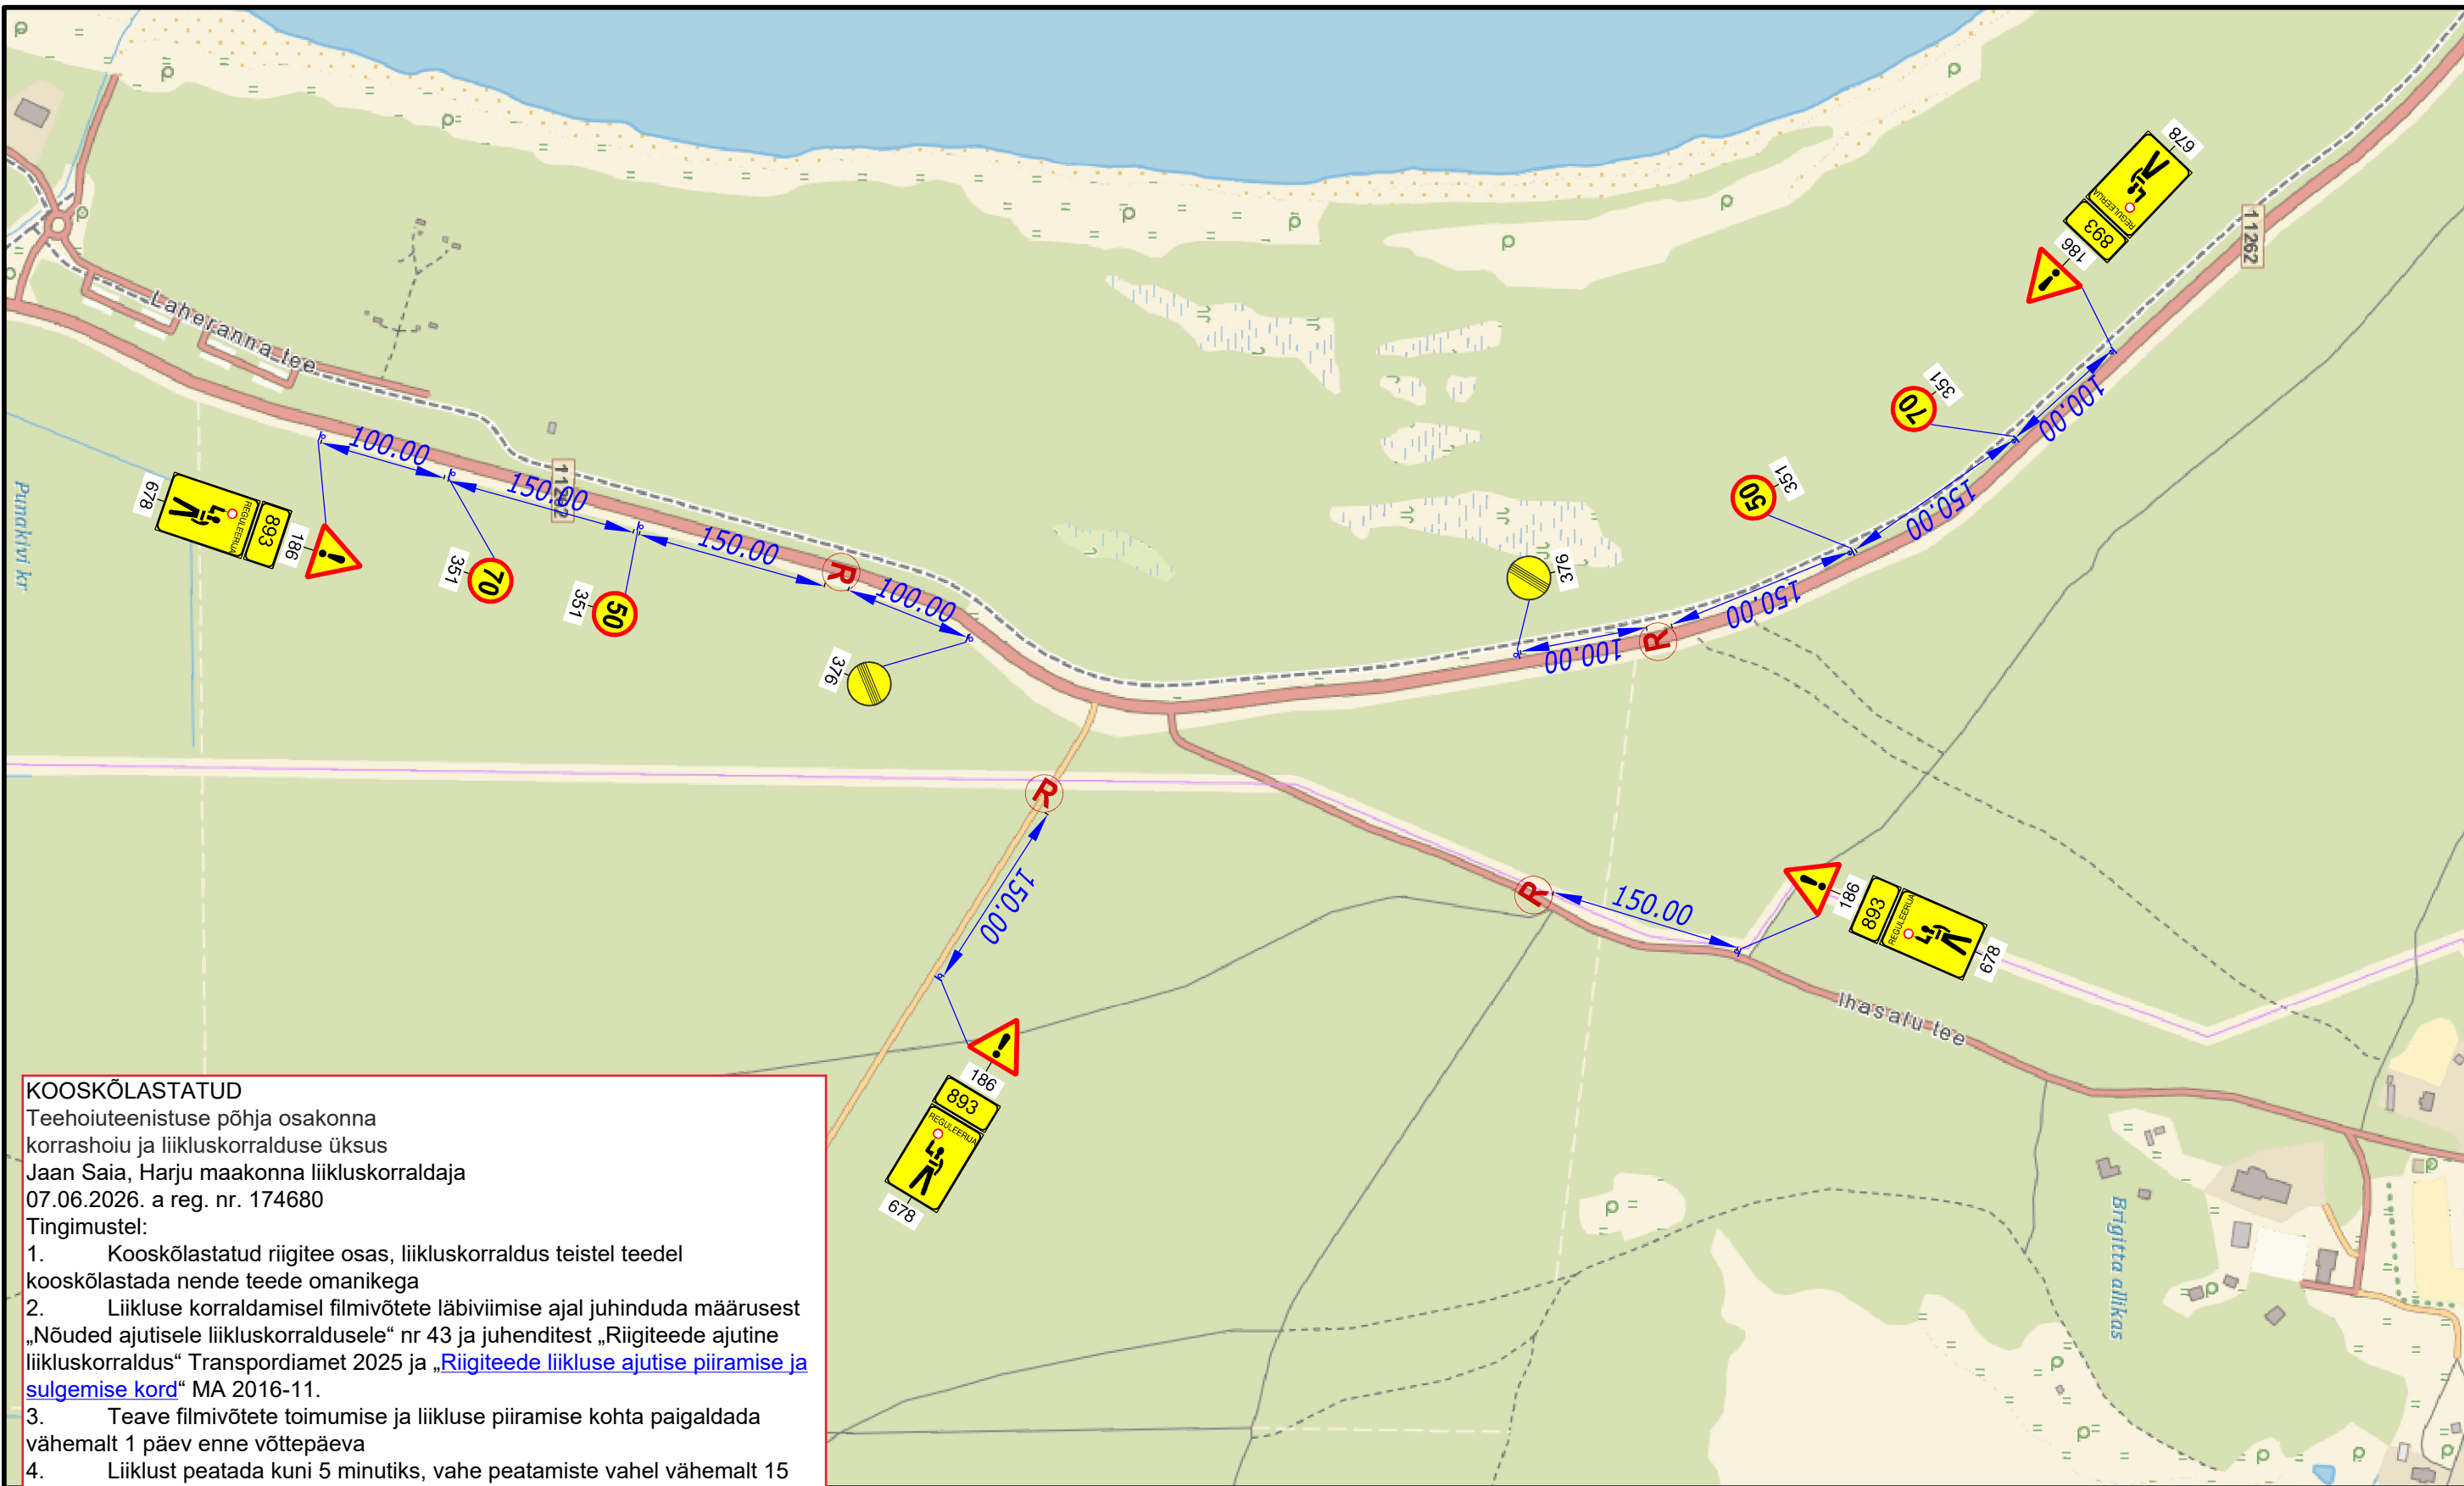

KOOSKÕLASTATUD
Teehoiuteenistuse põhja osakonna
korrashoiu ja liikluskorralduse üksus
Jaan Saia, Harju maakonna liikluskorraldaja
07.06.2026. a reg. nr. 174680
Tingimustel:

1. Kooskõlastatud riigitee osas, liikluskorraldus teistel teedel kooskõlastada nende teede omanikega
2. Liikluse korraldamisel filmivõtete läbiviimise ajal juhinduda määrusest „Nõuded ajutisele liikluskorraldusele“ nr 43 ja juhenditest „Riigiteede ajutine liikluskorraldus“ Transpordiamet 2025 ja „[Riigiteede liikluse ajutise piiramise ja sulgemise kord](#)“ MA 2016-11.
3. Teave filmivõtete toimumise ja liikluse piiramise kohta paigaldada vähemalt 1 päev enne võttepäeva
4. Liiklust peatada kuni 5 minutiks, vahe peatamiste vahel vähemalt 15 minutit
5. Ühissõidukite liiklust ja peatuste kasutamist mitte takistada
6. Liikluse reguleerijatel peab olema vähemalt III pädevus.
7. Vähemalt 24 tundi enne piirangute kehtestamist teavitada liikluspiirangutest ja nende kestvusest Transpordiametit Tark Tee liikluspiirangute iseteeninduskeskkonnas, millele pääseb ligi ameti e-teeninduse kaudu.

Kooskõlastatud liikluskorralduse joonised ei asenda liikluse piiramise luba

TINGMÄRGID:

893

FILMIVÕTTED

893

331

Proj. ajutine liikluskorraldus

Proj. ajutine liikluskorraldus post

 Warren Safety Ranna tee 17, Tabasalu 76901 tel: 603 2401 E-mail: info@warrensafety.com		Skeemi nr: 2607-3.1		Kuupäev: 03.07.2026	
Kontrollis: S.Vahter		Projekt: Filmivõtted		Leht 1	Lehti 1
Koostas: K.Rütman		Asukoht: Ihasalu küla, Jõelähtme vald, Harjumaa, Tee nr 11262, Ruu-Ihasalu tee, km 7.365 - 8		Mõõtkava: 1:5000	
Tellija: MT LOC OÜ Jakobi tn 12, 10144 Tallinn Markus Langi, tel: 5825 7623		Joonis: Liiklusskeem			