


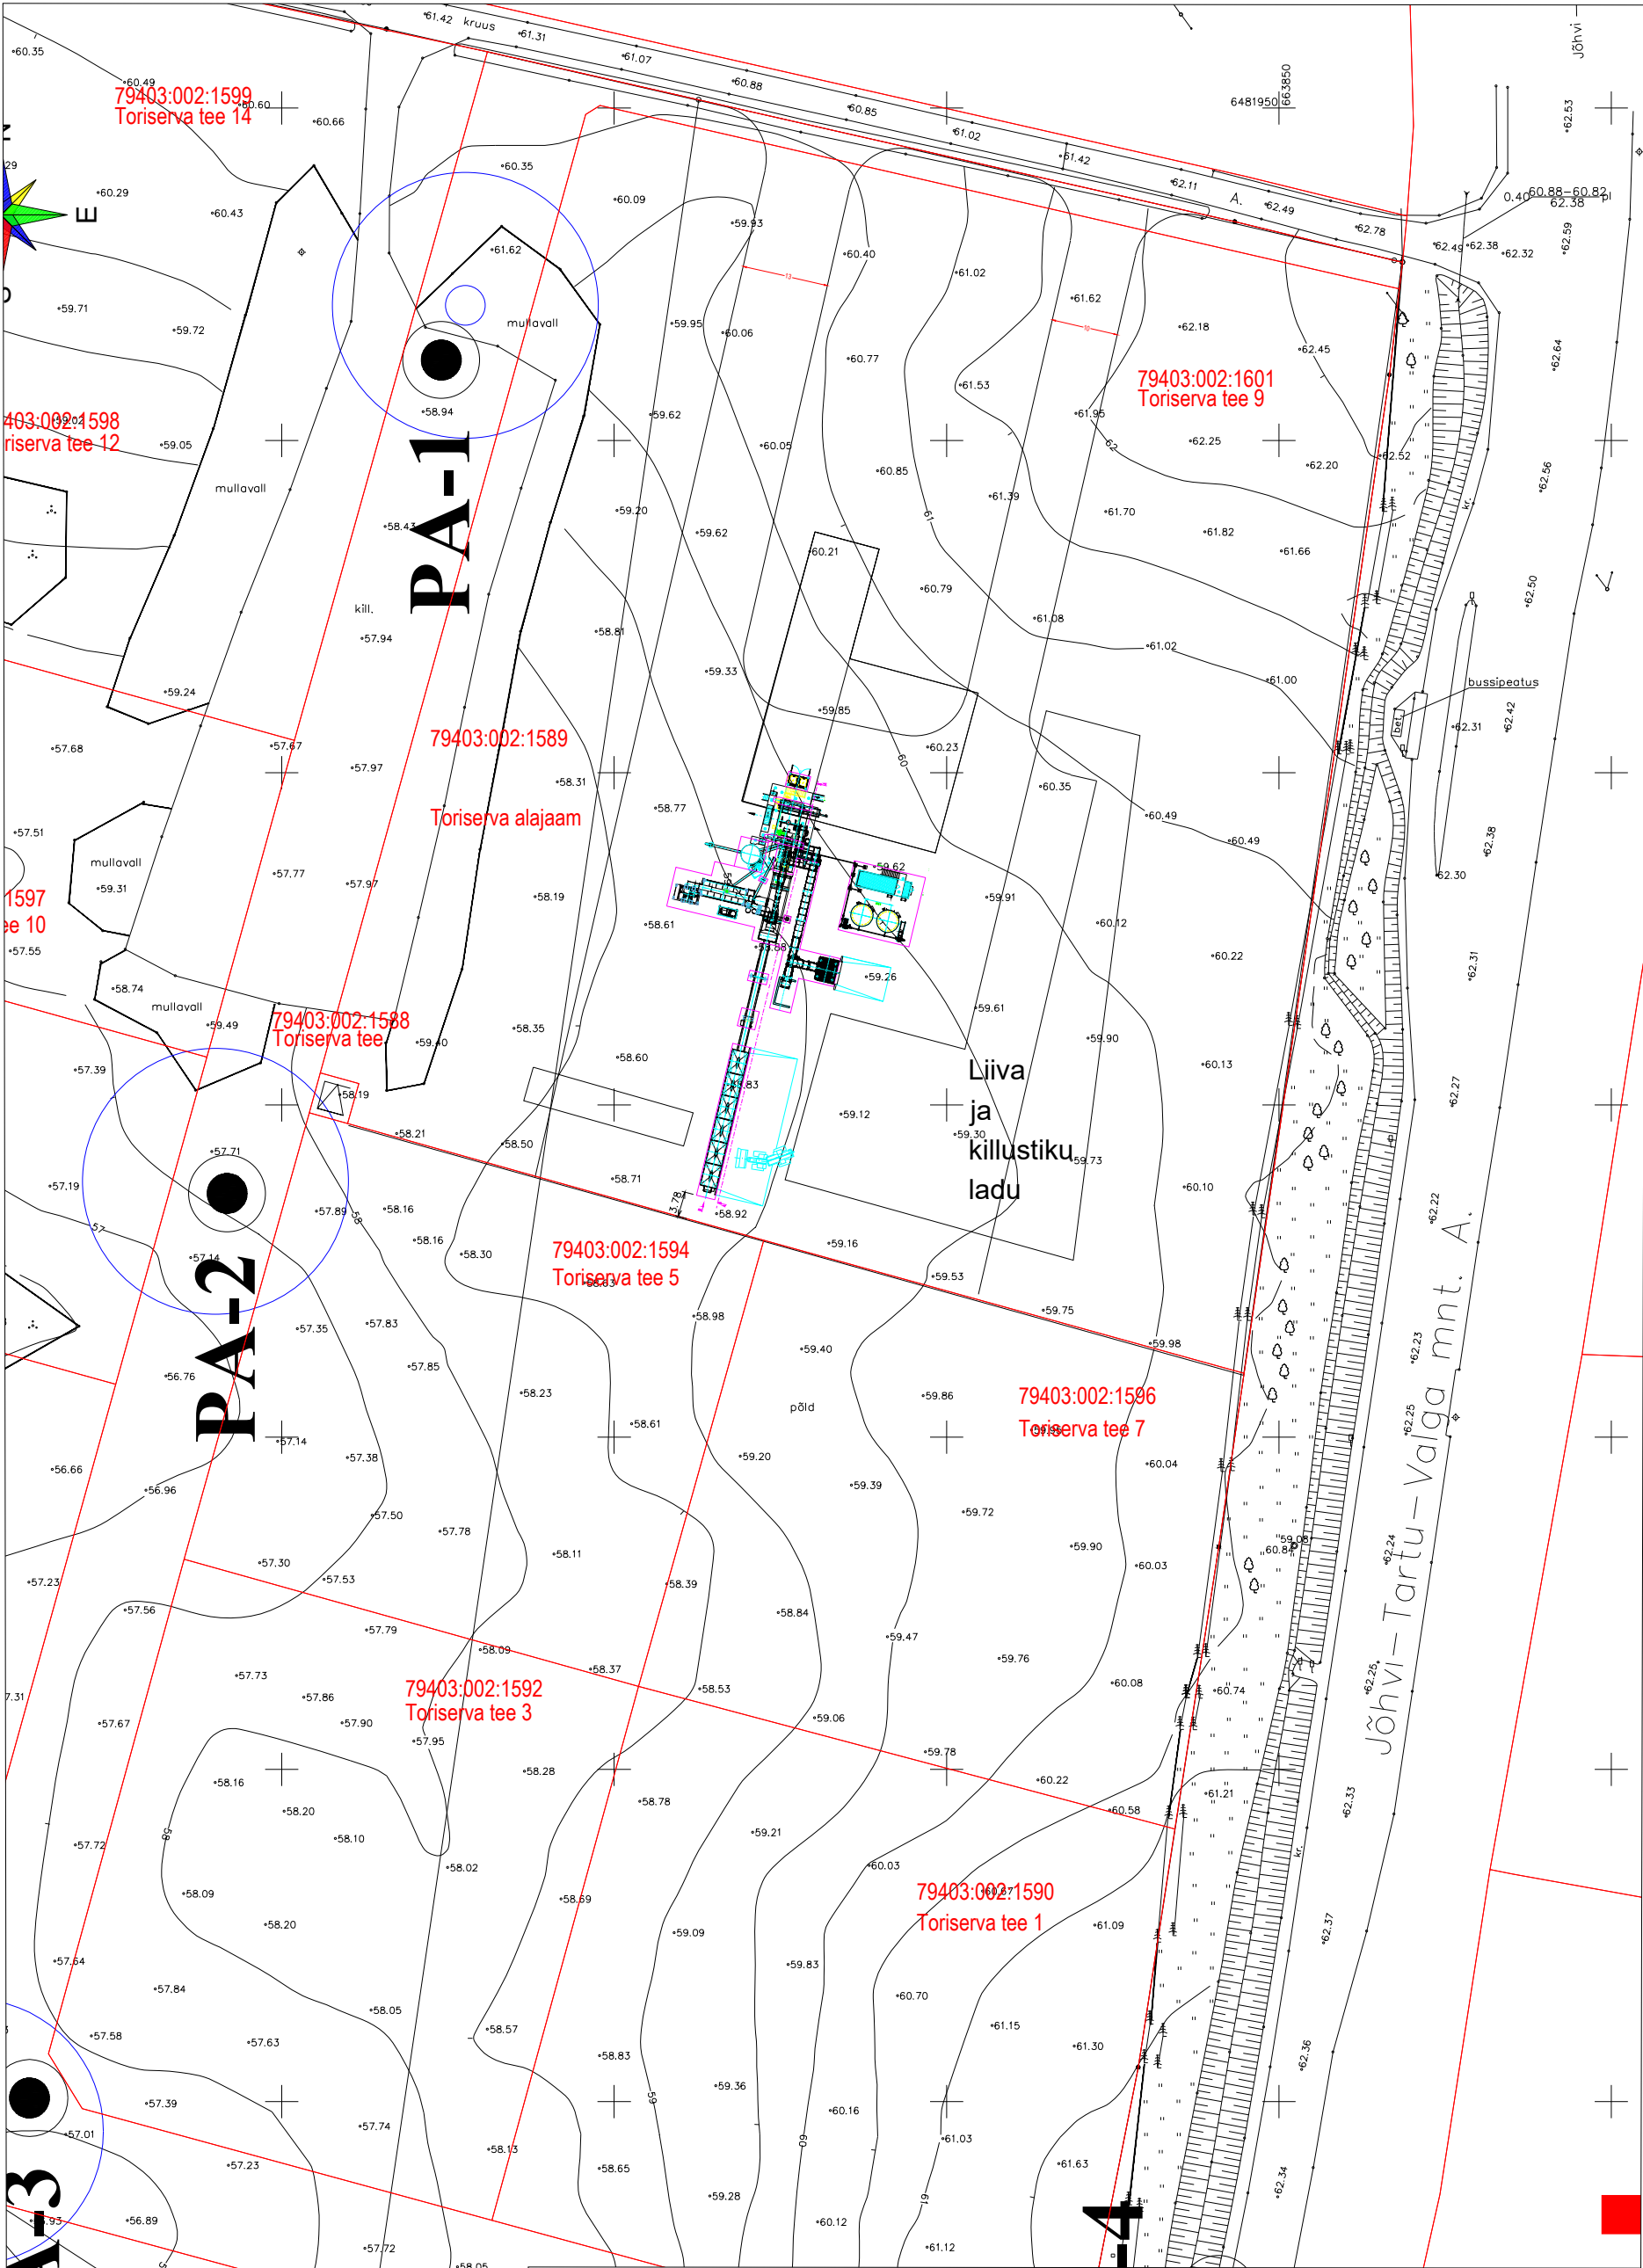

AMET	NIMI	ALLKIRI	KUUPÄEV	TÖÖ NR	A-23-112	A2-P
projekteerimisliitsents EP10086936-0001			reg. nr. 10086936	ADDRESS	Toriserva tee 9, Haava küla, Tartu vald, Tartu maakond	LEHT AS-4-01
Lai 24, Tartu, 51005			7441341 info@haspo.ee	OBJEKT	Asfalditehas	STAADIUM EP
JUHATAJA	AAVO OSSIP	/digitaalne/	30.01.2024	JOONIS	Asendiskeem	MÕÖT 1:1000
KOOSTAS	ANDO OSSIP	/digitaalne/	30.01.2024			