



11403 Ääsmäe mõisa tee  
(72704:002:0095)  
ristumine km 1.23 kinnisel meetodil

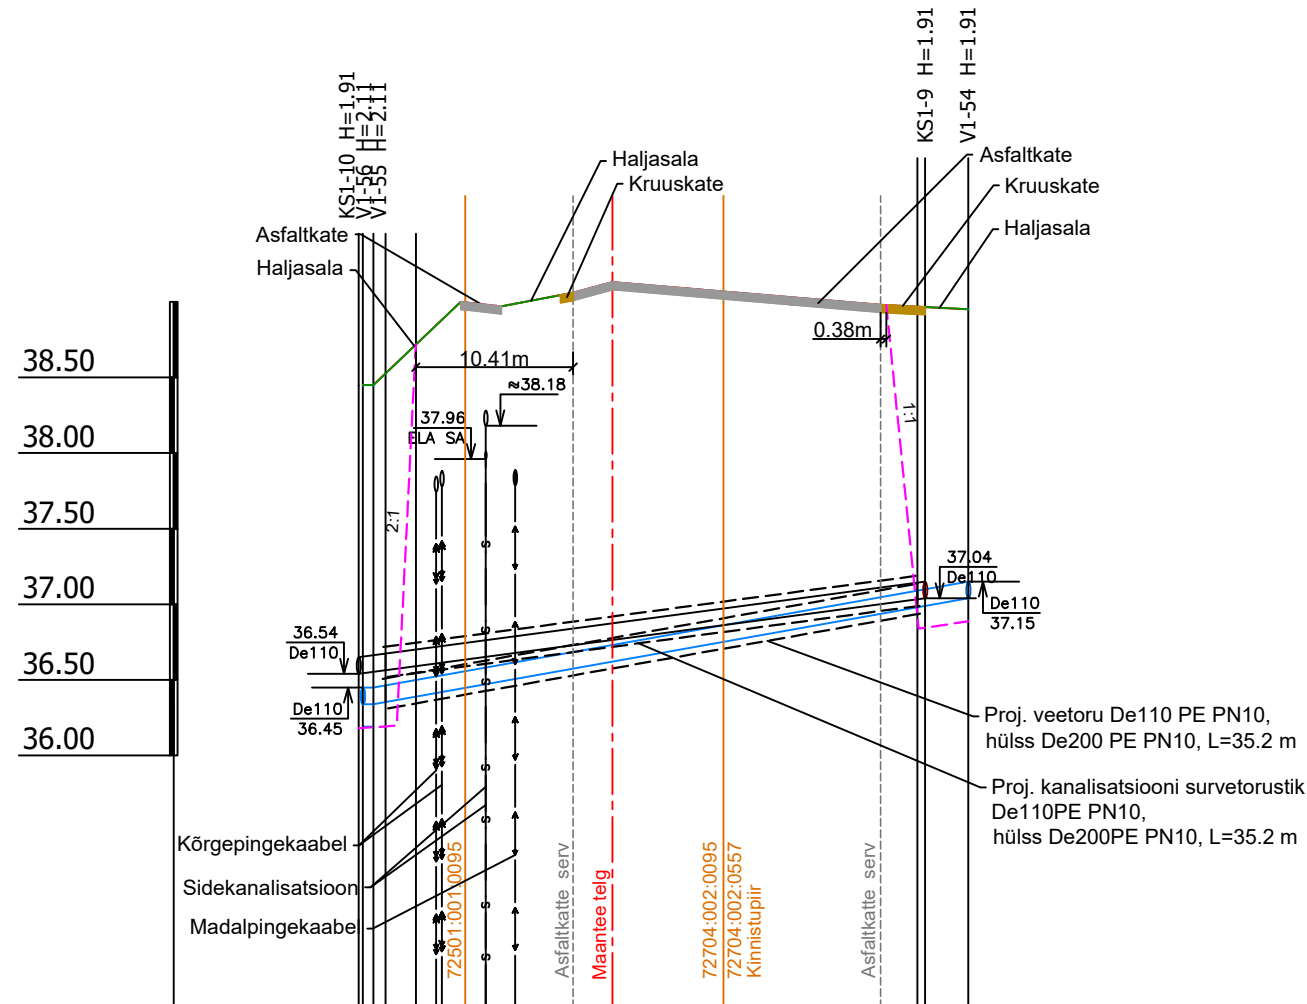

Mhor 1:500  
Mvert 1:50

KAEVU TÄHIS	KS1-10 VI-56 VI-55	KS1-9 VI-54
OLEMASOLEVA MAAPINNA KÕRGUS (m ABS)	38.45 38.45 38.45	38.95 38.95
PROJekteeritud MAAPINNA KÕRGUS (m ABS)	38.45 38.45 38.45	38.95 38.95
TORU KÕRGUS ÜLALT (m ABS)	36.65 36.45 36.45	37.15 37.15
TORU RAJAMISSÜGAVUS	1.91 2.11 2.11	1.91 1.91
LANG PIKKUS (m)	0.000	37.5
	0.7	39.3
TORU LÄBIMÕÖT	kanalisatsiooni survetorustik De110 - 37.5m veetorustik De110 - 40.0m	
TORU ALUS		
VAHEKAUGUSED (m)	0.7	39.3 39.3
SIRGESTATUD TRASSI PLAAN		

Väljavõte vee- ja kanalisatsioonitorustike  
asendi plaanist  
M 1:500

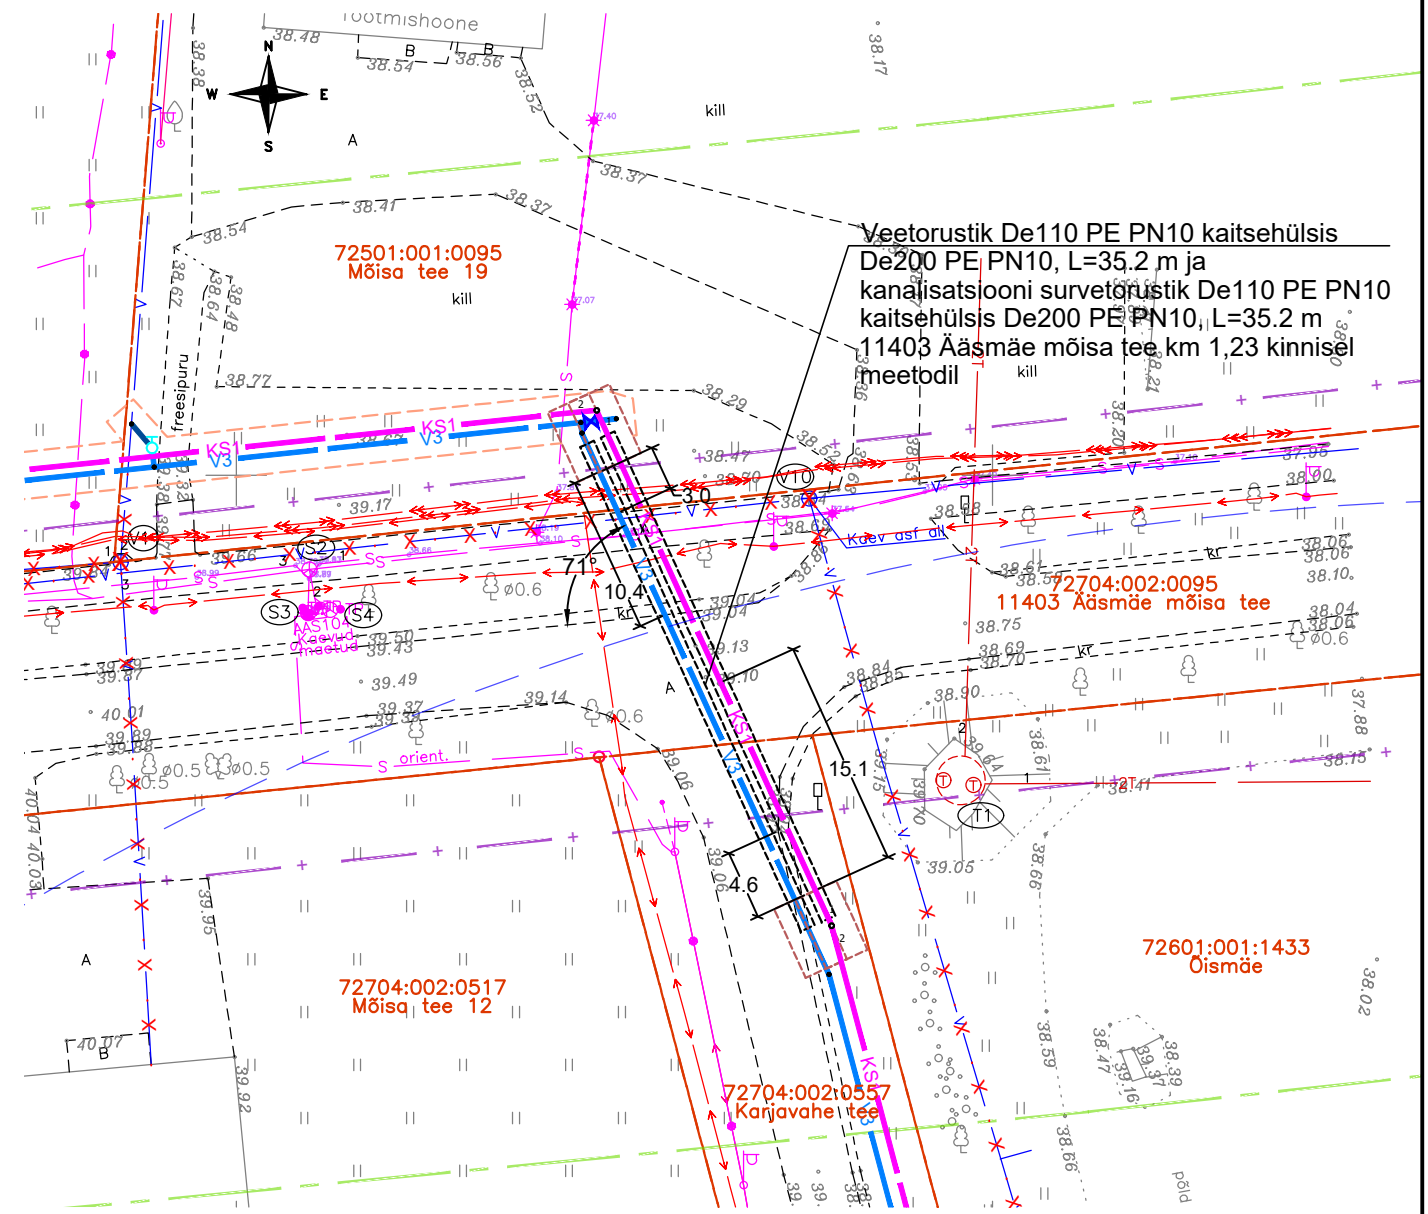

Muudatus	Kuupäev	Sisu	Allkiri
----------	---------	------	---------

Projekt  
Ääsmäe ÜVK torustike III etapi projekteerimis-ehitustööd

Projekti osa  
Muud joonised

Joonise nimetus  
Ristlõige kõrvalmaanteega 11403 Ääsmäe mõisa tee ristumisel km 1.23

Projekteerija	Skepast&Puhkim OÜ Laki põik 2 12919 Tallinn EESTI Tel. +372 664 5808 info@skpk.ee	Tellijä	AS Kovek Vae tn 6, 76401 Laagri alevik, Saue vald, Harju mk info@kovek.ee OÜ RTS Infra Eesti Peterburi tee 2f, 11415 Tallinn, Harju mk rtseesti@mail.ee
Projektijuht	Loit Munter /digiallkiri/	Staadium	TP
Projekteerija	Piret Kikkas /digiallkiri/	Möötkava	-
		Projekt nr	23000047
		Joonise nr	VK-7-12
		Leht/Lehti	1/1

Kuupäev  
17.10.2023