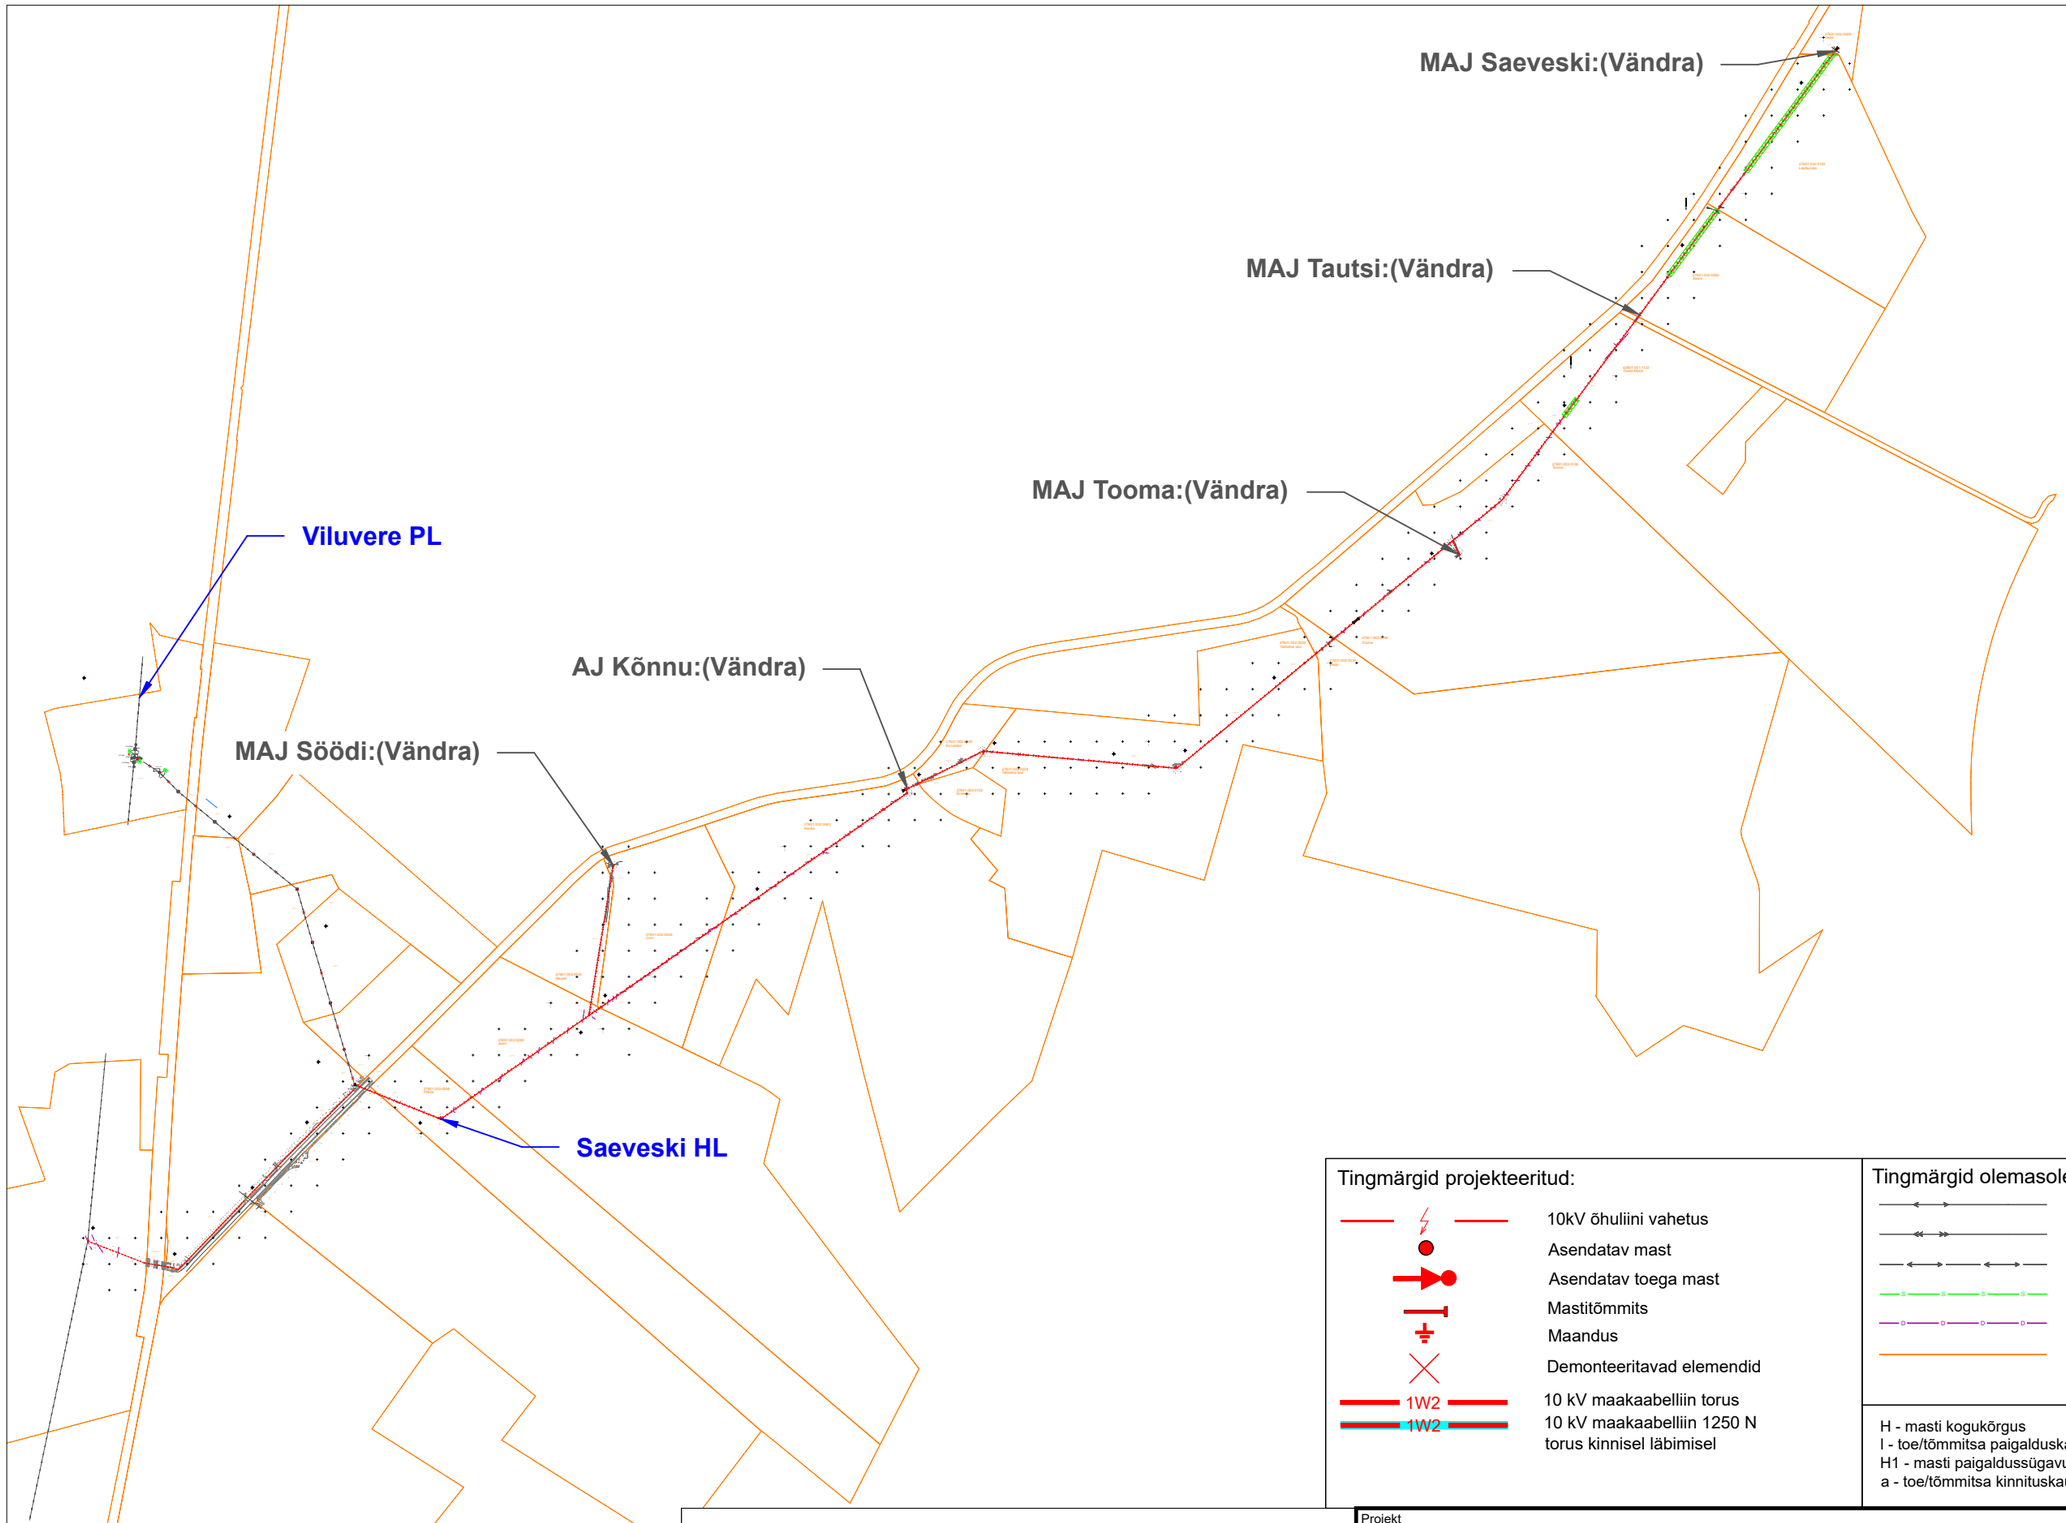

Tingmärgid projekteeritud:

- 10kV õhuliini vahetus
- Asendatav mast
- Asendatav toega mast
- Mastitõmmits
- Maandus
- Demonteeritavad elemendid
- 1W2 — 10 kV maakaabelliin torus
- 1W2 — 10 kV maakaabelliin 1250 N torus kinnisel läbimisel

Tingmärgid olemasolevad:

- 0,4 kV õhuliin
- 10 kV õhuliin
- 0,4 kV maakaabel
- Sidetrass
- Drenaaž
- Kinnistu piir

H - masti kogukõrgus
l - toe/tõmmitsa paigalduskaugus mastist
H1 - masti paigaldussügavus (erijuhtumil)
a - toe/tõmmitsa kinnituskaugus põhitraaversist

Märkus: Kindlustamaks järelevalvet tehtavate tööde üle maaparandussüsteemi maa-alal, teatada 3 tööpäeva enne tööde algust Põllumajandus- ja Toiduameti Pärnu keskusele (parnump@pta.agri.ee)objekti asukoht, tööde alustamise aeg ning tööde teostaja kontaktisik.

Märkus: Dreen parandada seletuskirjas peatükk 3 kirjeldatud viisil.

Projekt
VÄNDRA-VILUVERE Saeveski HL 10kV fiidri rekonstrueerimine, Põhja-Pärnumaa vald, Pärnu maakond

Tellija
Elektrilevi OÜ

LEONHARD WEISS
E-post estonia@leonhard-weiss.com
Telefon +372 601 2285
Registrikood 12083348
EL10665798-0001

Joonis
Asendiplaani üldvaade

Joonise nr
IP6769-1

Projekteeris	**J.Hövel**			53051974	Mõõtkava	M 1:500
Kontrollis					Staadium	Tööprojekt
					Keel	Leht / Lehti
					EST	1 / 8