


ISIKLIKU KASUTUSÕIGUSE KOORMATAVA ALA PLAAN
Viljandi maakond, Kootsi küla, 57 Mudiste - Suure-Jaani - Vändra tee
Registriosa:10367950
katastritunnus 75901:001:0981;
Ristumine: km 7,84

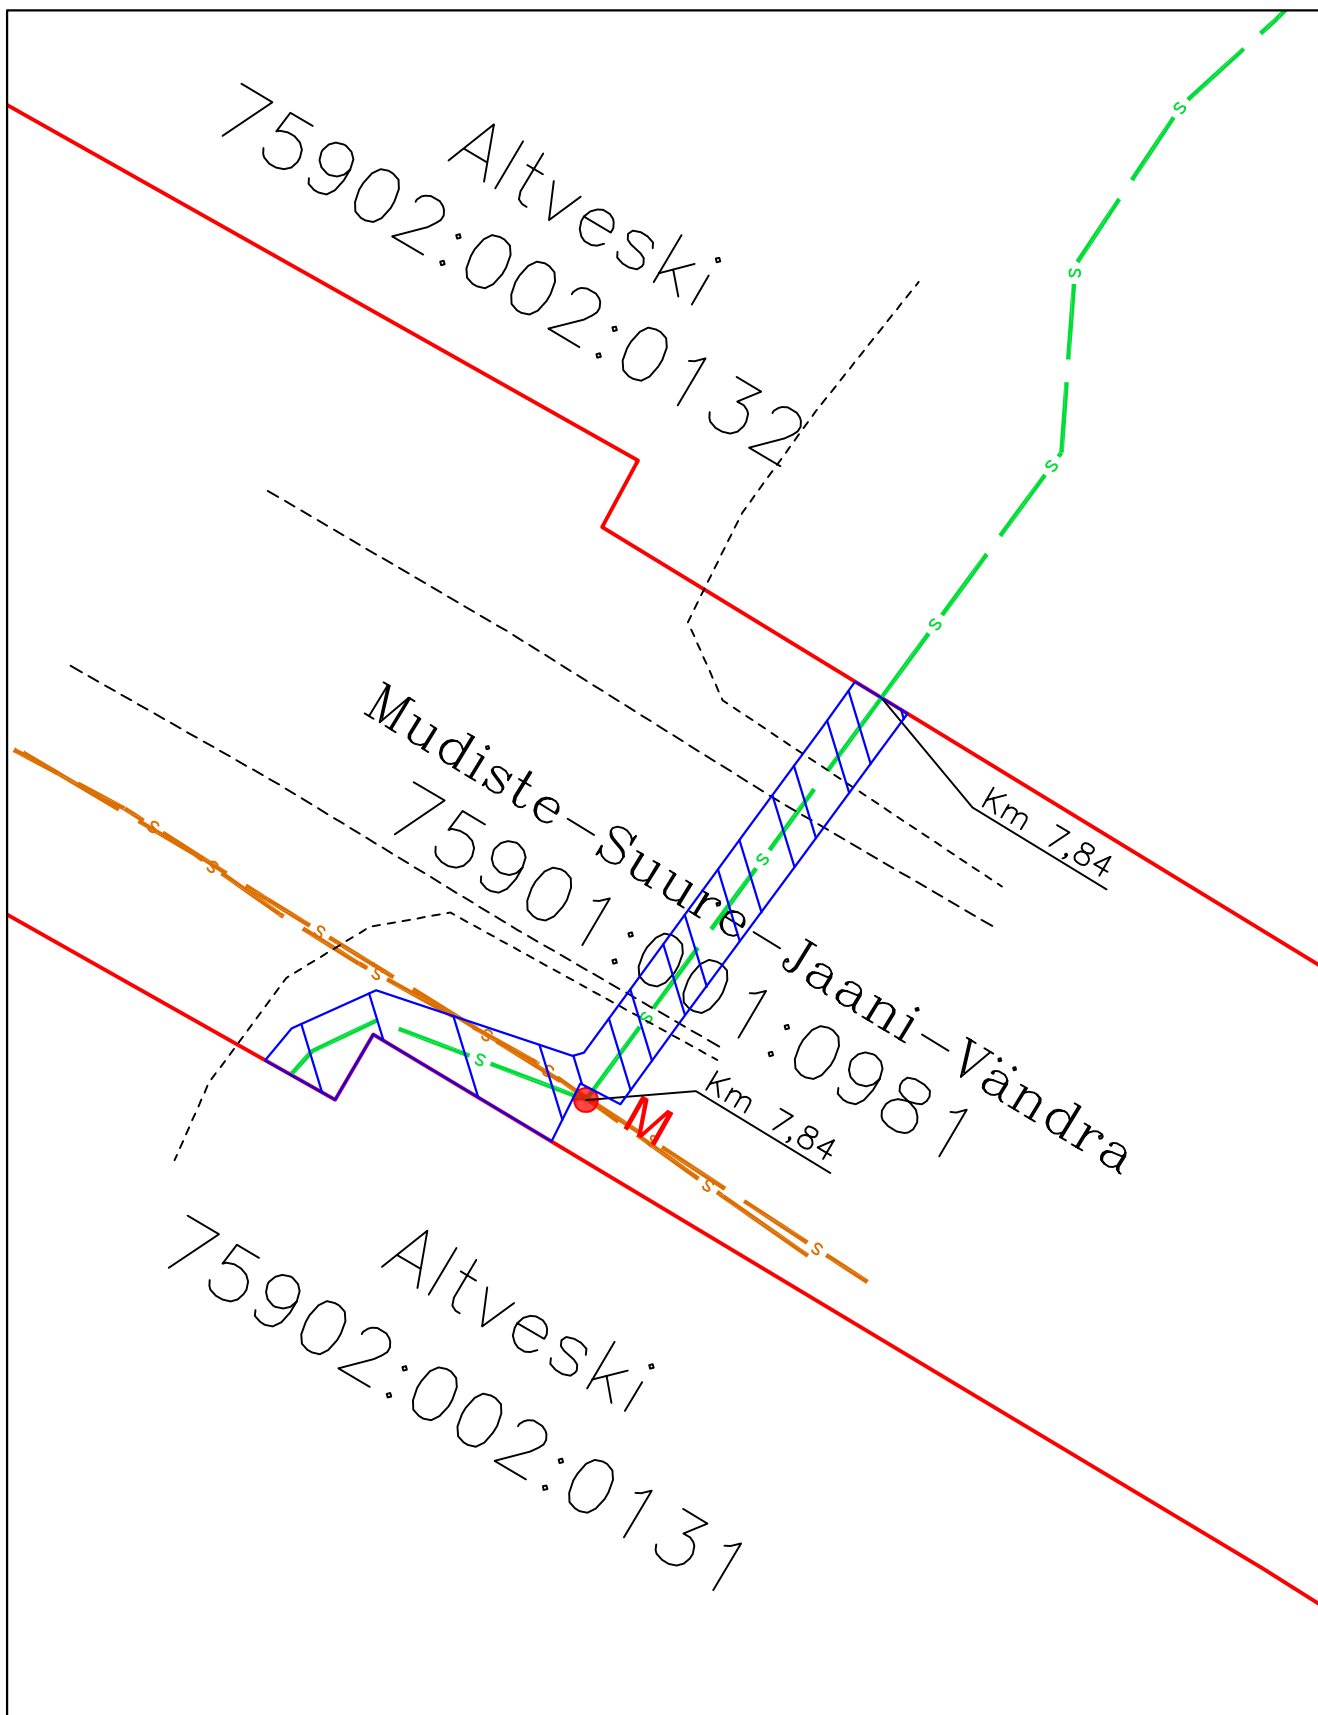

Mõõtkava: M 1:500
Koostaja: Kristjan Toro
Projekti nr: VT1916

- Lepingu objektiks oleva katastriüksuse piir
- Katastriüksuste piirid
- s- Projekteeritav sidemaatross (Enefit Connect)
- s- Olemasolev sidetrass (ELA SA)
- ▨ Isikliku kasutusõiguse ala 54 m²
- M Projekteeritav sidekaev (ELA SA)