
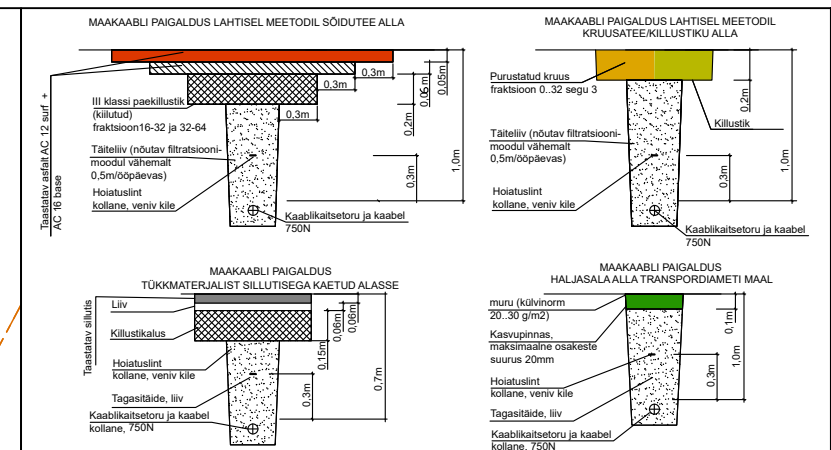


# VAADE 57

# VAADE 58

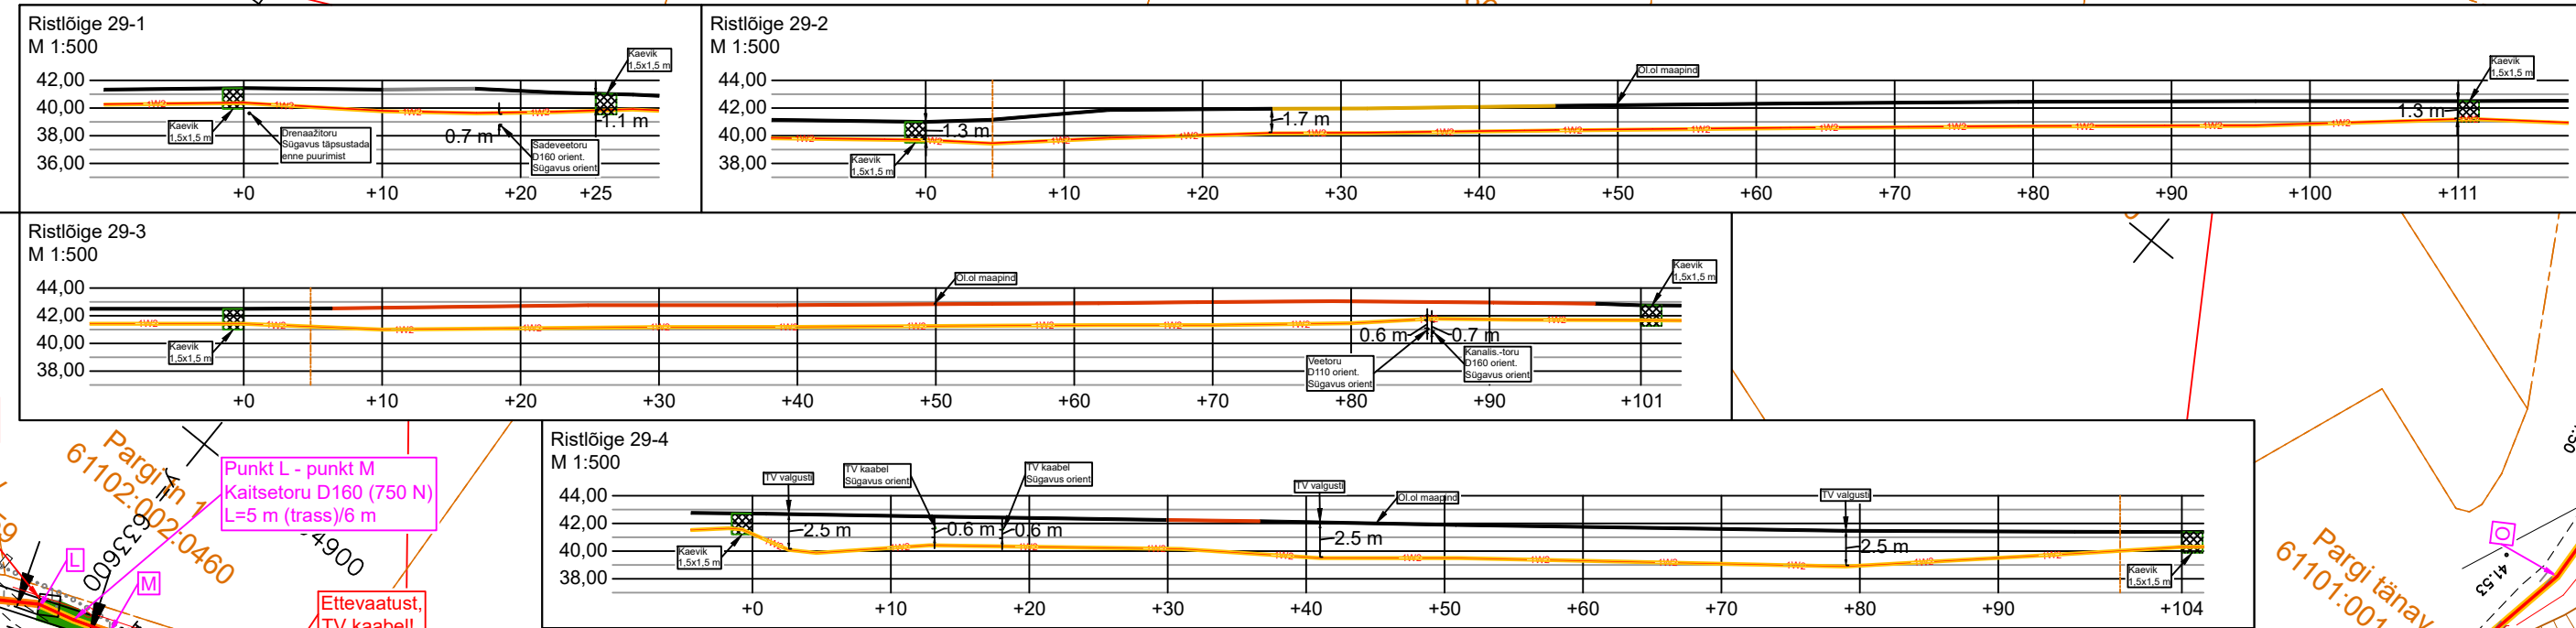

Tellija:	Enefit Connect	enersense	Address:	Ringtee 63A Össu küla Kambja vald Tartumaa 61713	Kuupäev:	22.11.2023
Töö nimetus:	PAJ Puurmani MÄENDA fidiiri 10 kv liinide rekonstrueerimine, Põltsamaa vald.		Reg nr:	11445550	Töö nr:	IP6066
Joonise nimetus:	ASENDIPLAAN		Telefon:	5918 9813	Joonise nr:	29
			e-mail:	siim.holtmann@enersense.com	Mõõtka:	M 1:500
			Projekteerija:	Siim Holtmann		
			Kontrollija:	Siim Holtmann	Muudatus:	Ver 1

Filename: P6066\_Asendiplaan.dwg Plotted: Wednesday, 22 November 2023 16:27:41 Plot Device: 60x297landscapepc5 Plotted by: Holtmann Siim