


Isikliku kasutusõiguse seadmise plaan

IKÕ ala pos nr	Registriososa nr, KV kood	Katastriüksuse tunnus, nimi ja sihtotstarve	Ala pindala (m2)
1	7833450, KV72637	49801:001:0132; 13205 Ereda-Võrnu-Sala tee transpordimaa	34

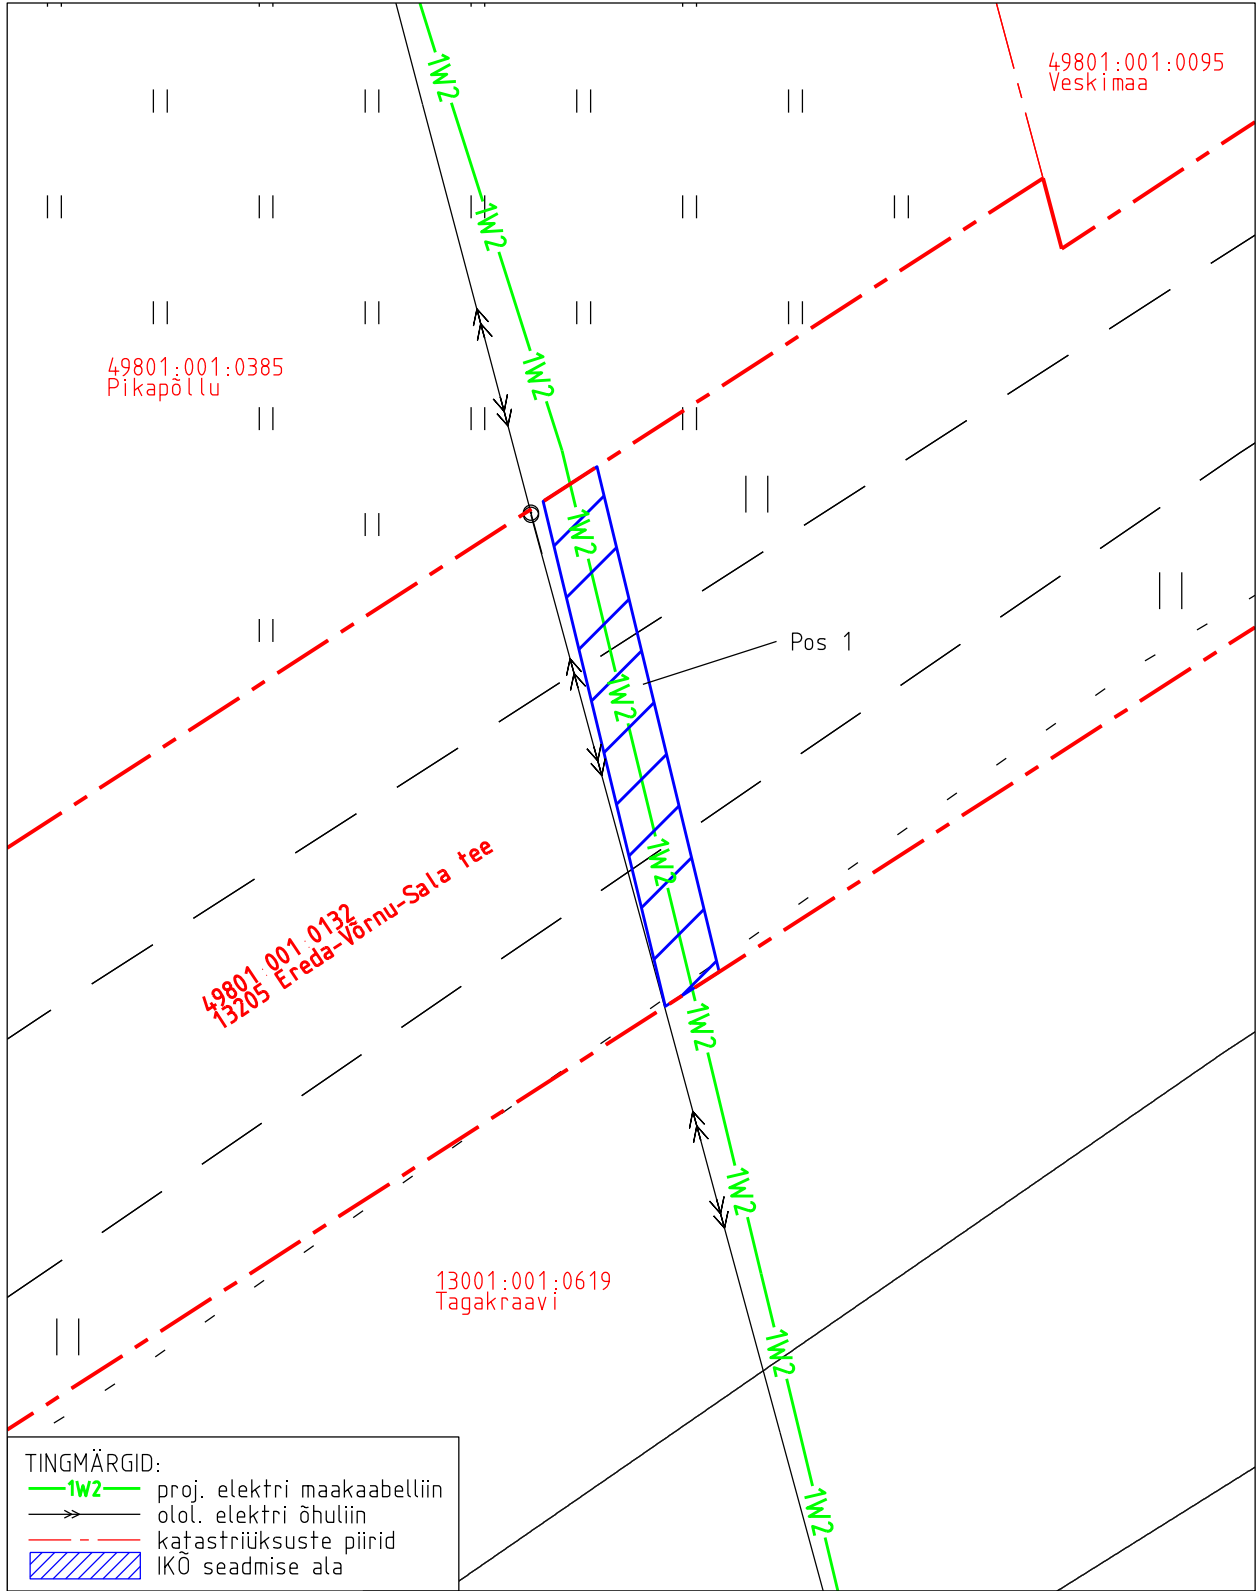

TINGMÄRGID:

- 1W2— proj. elektri maakaabelliin
- olol. elektri õhuliin
- - - - - katastriüksuste piirid
- IKÕ seadmise ala

Projekti nimetus				Töö nr
Keskpinge õhuliinide visangute asendamine maakaabliga				P24065A
Projekti koostaja	Plaani koostaja	Mõõtkava	Leht	Kuupäev
Reaalprojekt OÜ	A. Jankovskaja	1:250	1-1	16.12.2024