



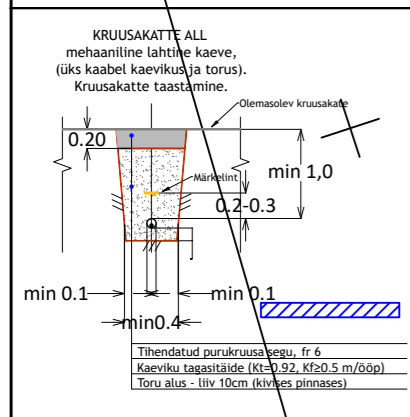

TINGMÄRGID

	Kinnistu piir
	Olemasolev 0,4 kV maakaabelliin
	Olemasolev KP maakaabelliin
	Olemasolev veetoru
	Olemasolev sadeveekanaliseatsioon
	Olemasolev gaasitrass
	Olemasolev kanalisatsioonitoru
	Olemasolev sidekanaliseatsioon
	Proj. 0,4 kV maakaabel

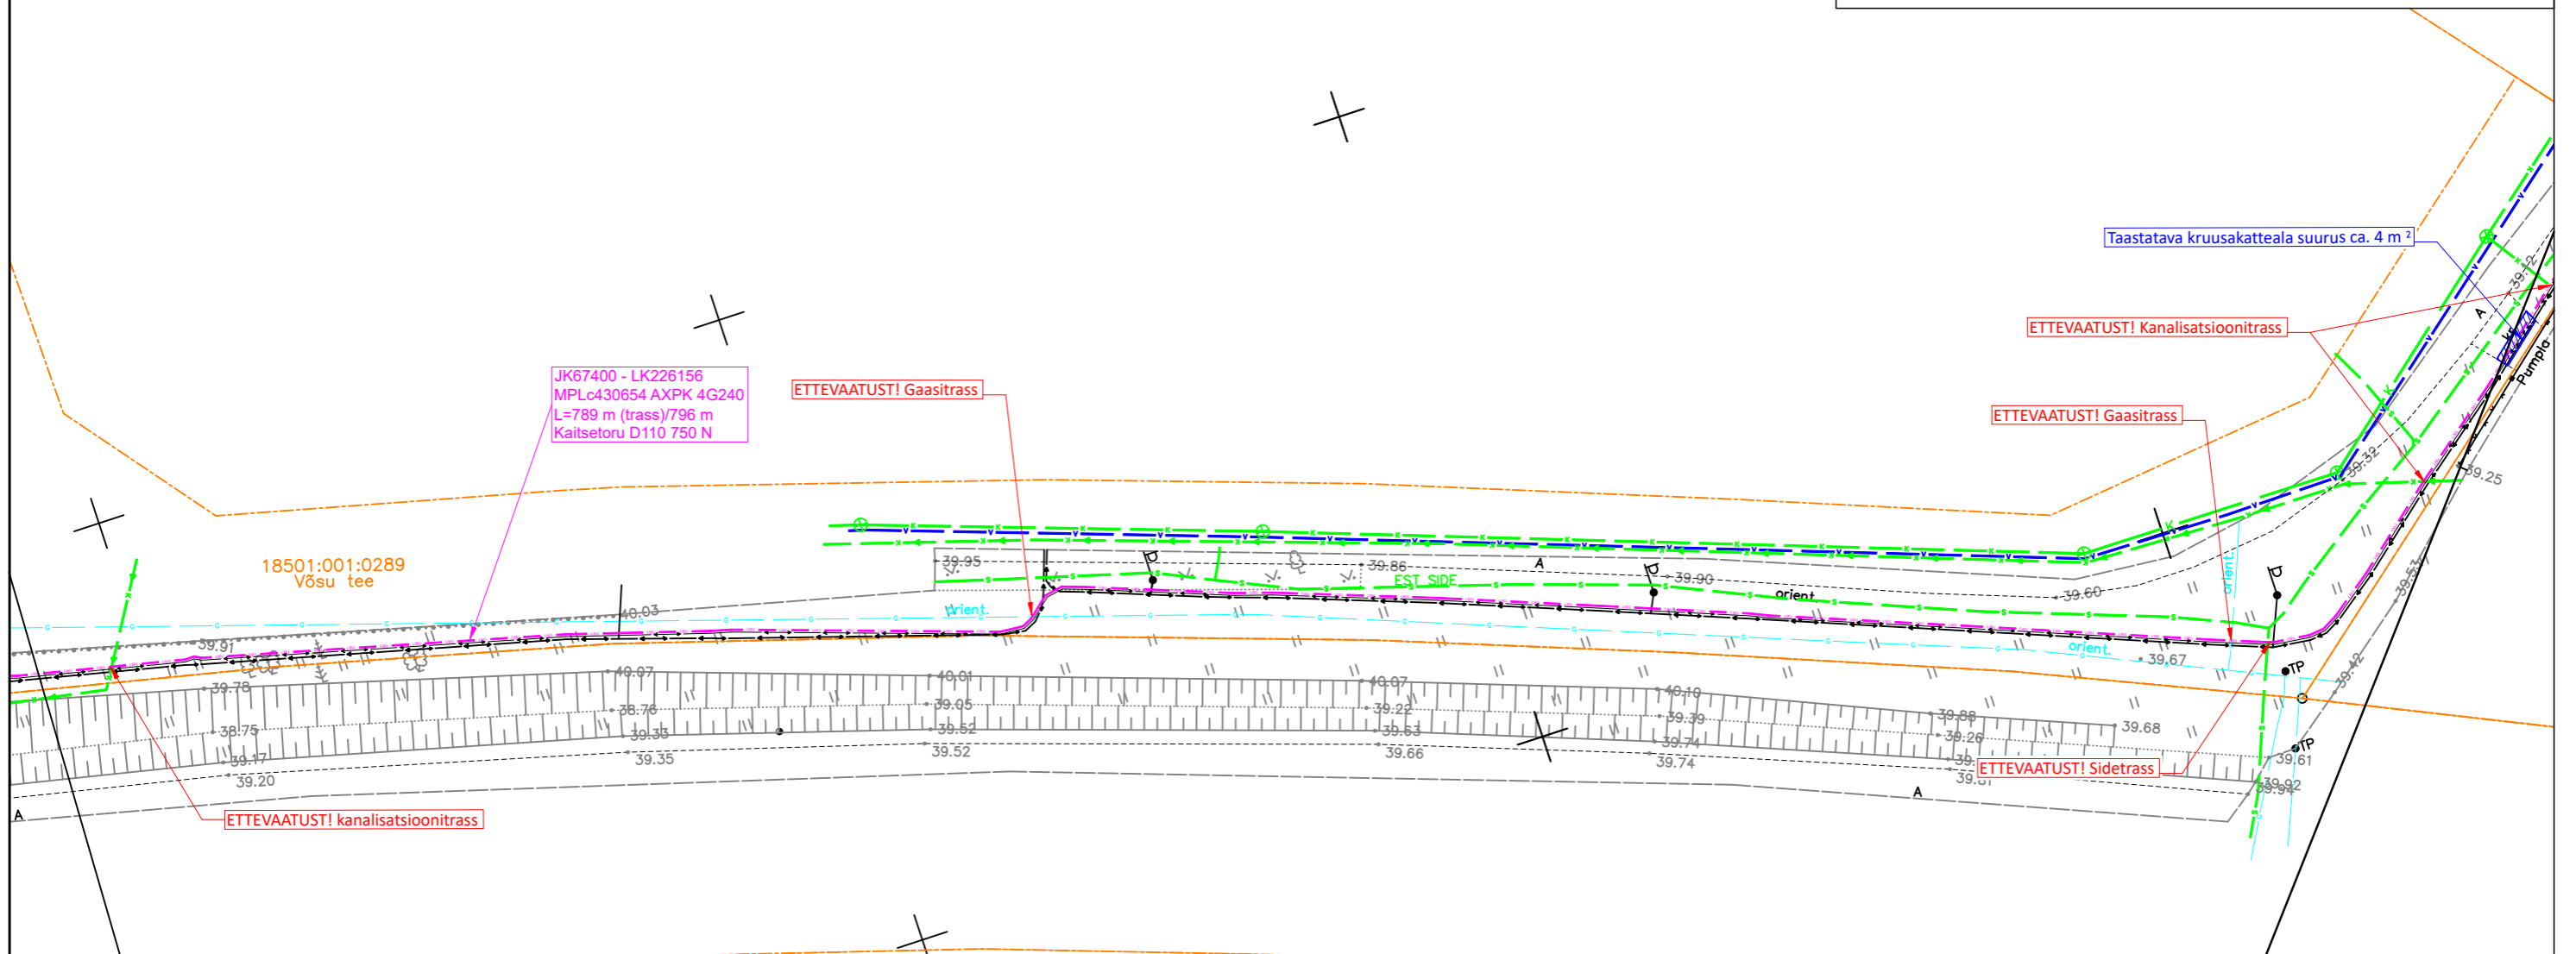

Märkused:

- Elektrikaablitrasside projekteerimisel on arvestatud Elektrilevi OÜ poolt väljastatud projekteerimisülesannet nr. 472942.
- Projekteeritud kaablitrassil on ristumisi elektrikaablite-, vee-, kanalisatsioon-, kaugkütte- ja sidetrassidega. Pidada kinni normidekohasest vahekaugustest (vt. seletuskiri) ja kaitsevööndis kaevata käsitsi (v.a kinnisel meetodil).
- Projekt on koostatud Enersense OÜ digitaliseeritud geolusele töö nr. 240731G1 (kuupäev 24.07.2024).
- Projekt on kõrgussüsteemis EH2000 ja koordinaatsüsteemis L-EST'97.

Tellij:

Elektrilevi OÜ



Address: Lootuse 6 Õssu küla
Kambja vald Tartumaa
61713

Reg nr: 11445550

Telefon: 59194472

e-mail: mariliis.kartau@enersense.com

Projekteerija: Mariliis Kartau

Kontrollija: Siim Holtsmann

Kuupäev: 26.08.2024

Töö nr: LC1817

Joonise nr: 03

Mõõtkava: M 1:500

Muudatus: Ver 1

Töö nimetus:

Punga tee 5, 7, 8, 9, 10 kinnistute liitumine elektrivõrguga,
Haaslava küla, Kastre vald, Tartu maakond

Joonise nimetus:

ASENDIPLAAN