


ISIKLIKU KASUTUSÕIGUSE SEADMISE PLAAN

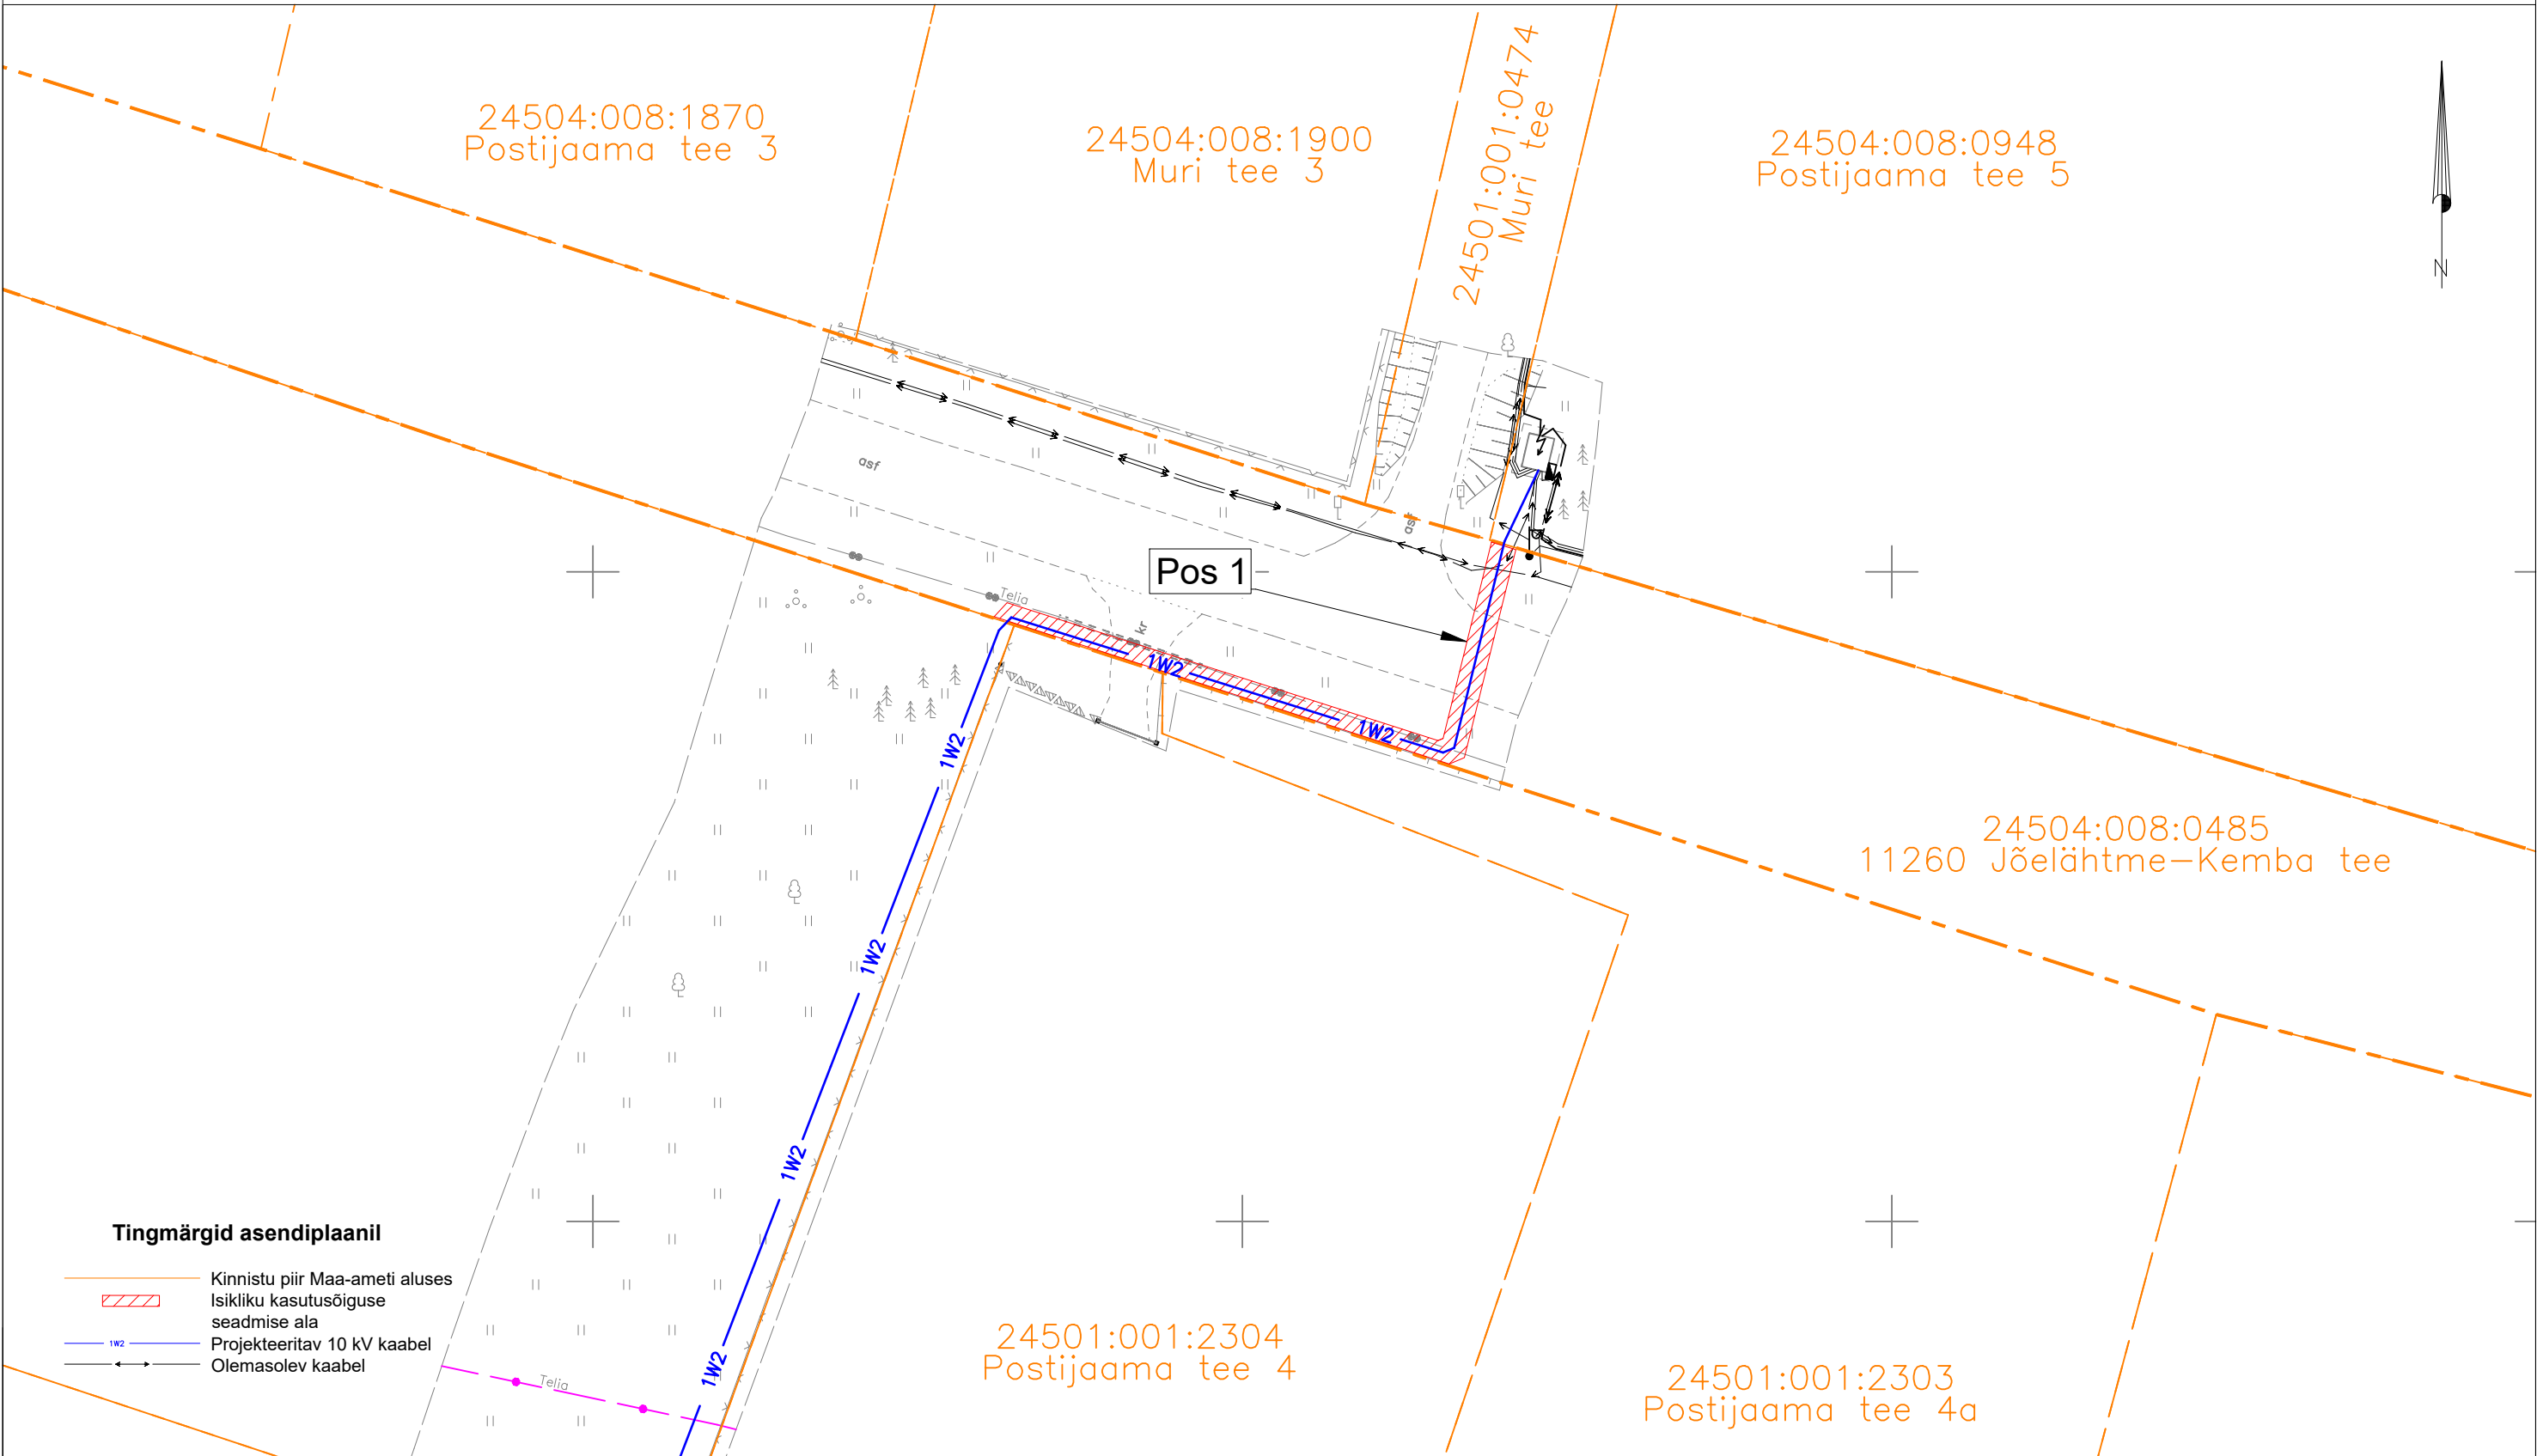

Kasutusala pos nr. (plaanil)	Kinnistu registriosa number	Katastriüksse tunnus, nimi ja sihtotstarve	Ala pindala ruutmeetrites m <sup>2</sup>	Projekt: IP6555 Muri AJ (Aruküla) Töö nr: 20/23/6555
Pos 1	9217750	24504:008:0485 11260 Jõelähtme-Kemba tee Transpordimaa 100%	83 m <sup>2</sup>	Möötkava: 1:500 (A3)  Plaani koostas: Egle Ninep-Kaselt egle.ninep@enersense.com +372 5597 1898