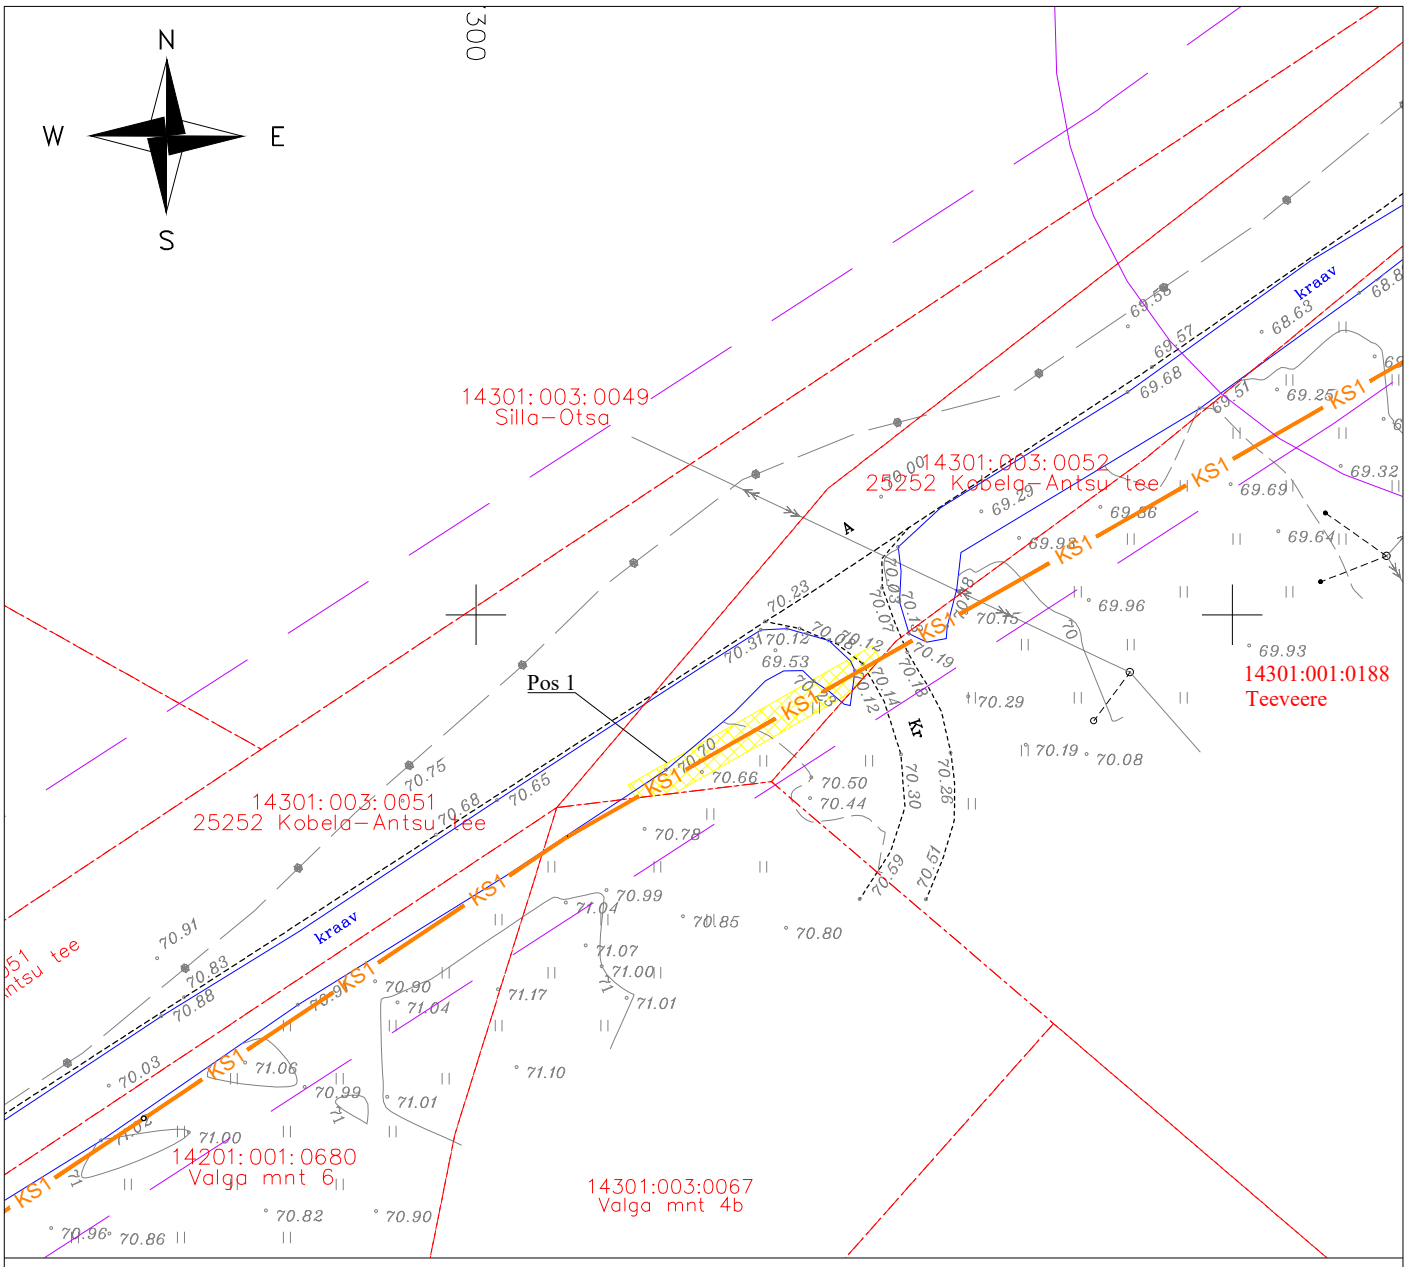

ISIKLIKU KASUTUSÕIGUSTE SEADMISE LEPINGU LISA

ISIKLIKU KASUTUSÕIGUSE SEADMISE PLAAN (M 1:500)

Keskkond & Partnerid OÜ, töö nr. 004/2024

Vana-Antsla - Kobela survekanalisatsioonitorustik

Torustiku pikkus: survekanalisatsioonitoru 18,5 m

Leppemärgid:

- Katastriüksuse piir
- Olemasolev keskpinge õhuliin
- Olemasolev sidekaabel
- KS1 — Projekteeritud survekanalisatsioonitorustik
- Isikliku kasutusõiguse ala

Jrk nr	IKÕ ala POS nr (plaanil)	Kinnistu registriosa number	Katastriüksuse tunnus, nimi ja sihtotstarve;	Asukoht riigitee (nr ja nimi) suhtes (lõigu algus ja lõpp km);	Ala pindala ruutmeetrites m²
1.	Pos 1	2554241	14301:003:0052 25252 Kobela-Antsu tee, 100% transpordimaa	25252 Kobela-Antsu tee, km 0,17-0,19	35 m²

Koostas: Siim Sisask, projekteerija, Keskkond & Partnerid OÜ

A4