



LAGEDI KOOLI KORRUSE PLAANID

OLEMASOLEV KOOLIMAJA  
keldri korrus

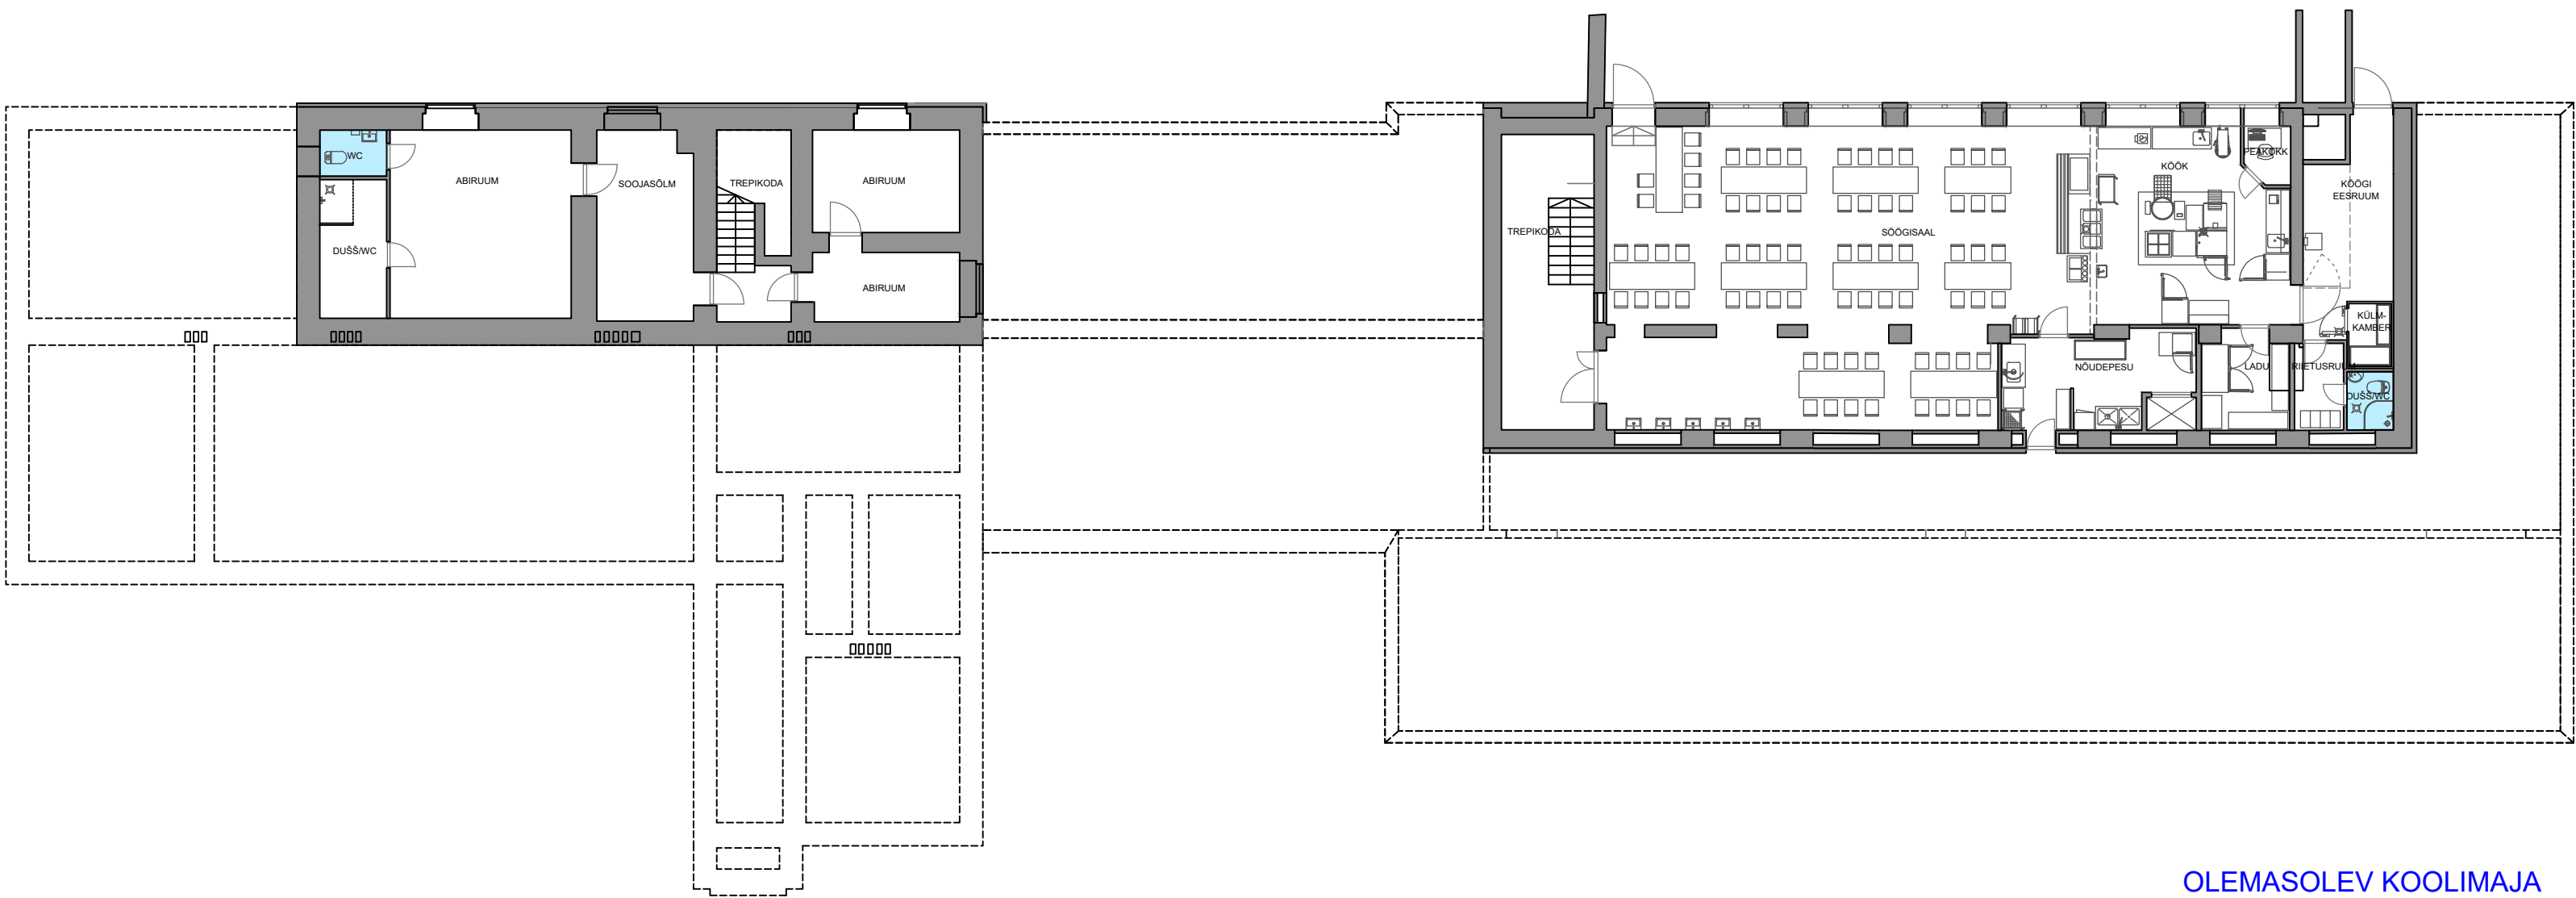

OLEMASOLEV KOOLIMAJA  
1.korrus

EHITATAVAD MOODULID  
1.korrus

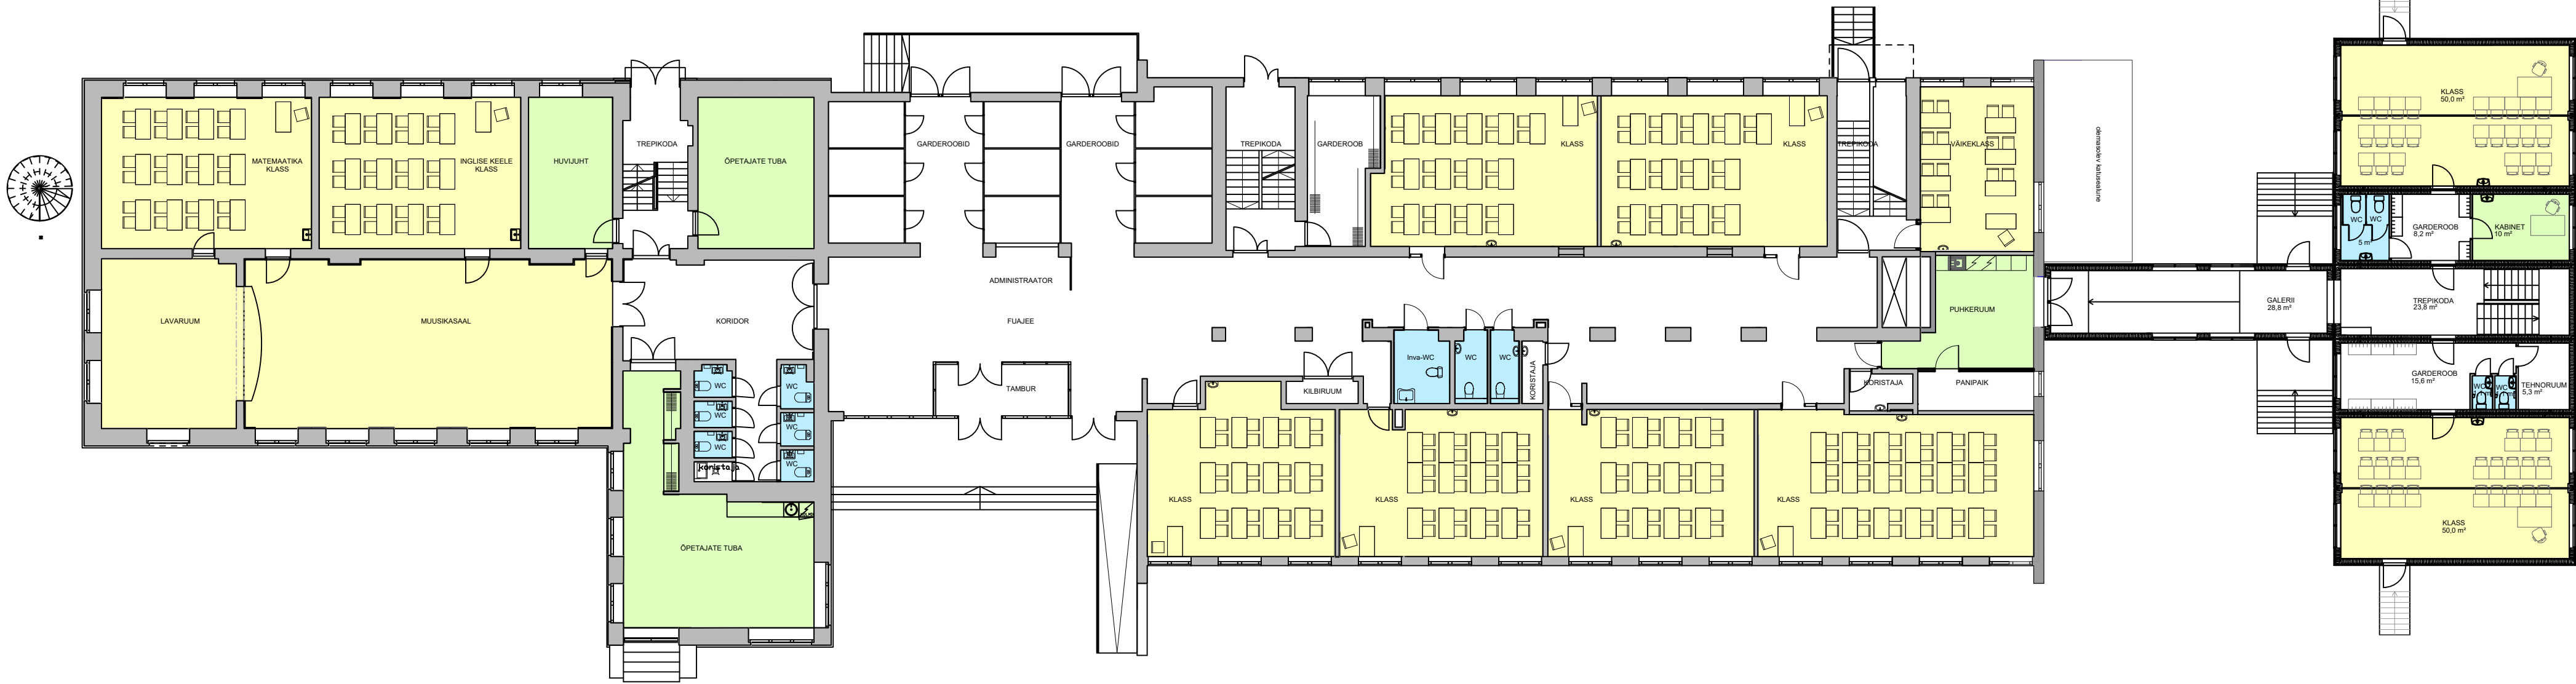


OLEMASOLEV KOOLIMAJA  
2.korrus

EHITATAVAD MOODULID  
2.korrus



OLEMASOLEV KOOLIMAJA  
3.korrus

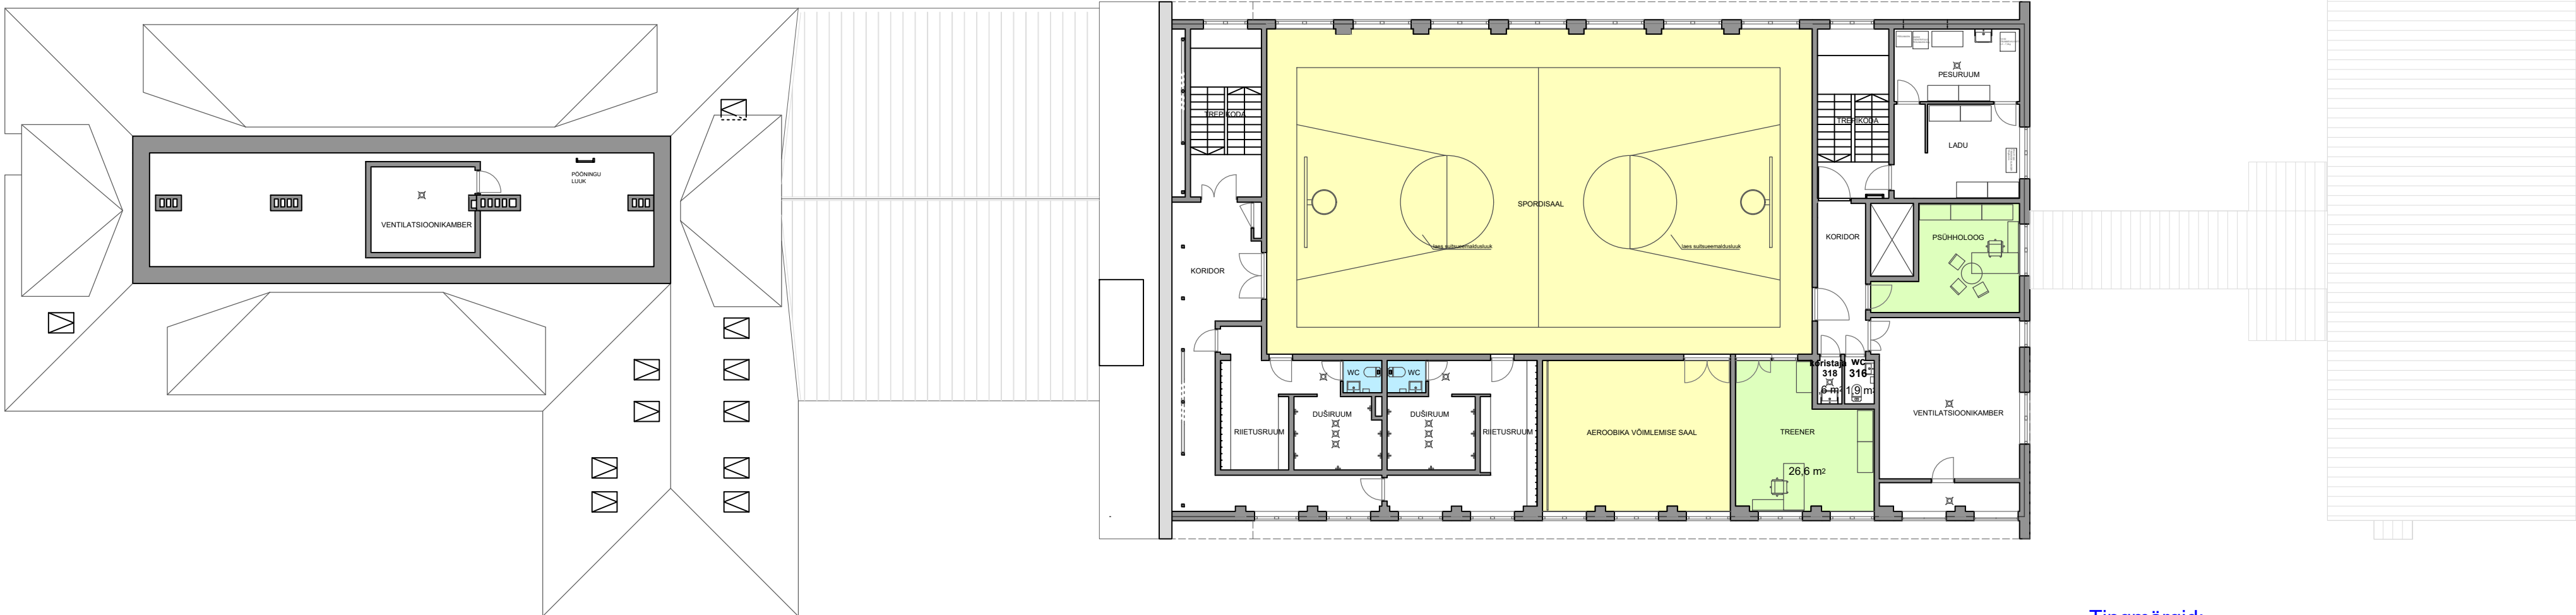

Tingmärgid:

- klassiruumid/spordisaalid
- tualettruumid
- personaliruumid/kabinetid