


# 94 Muuga Sadama teega ristumine km2,66 1:100

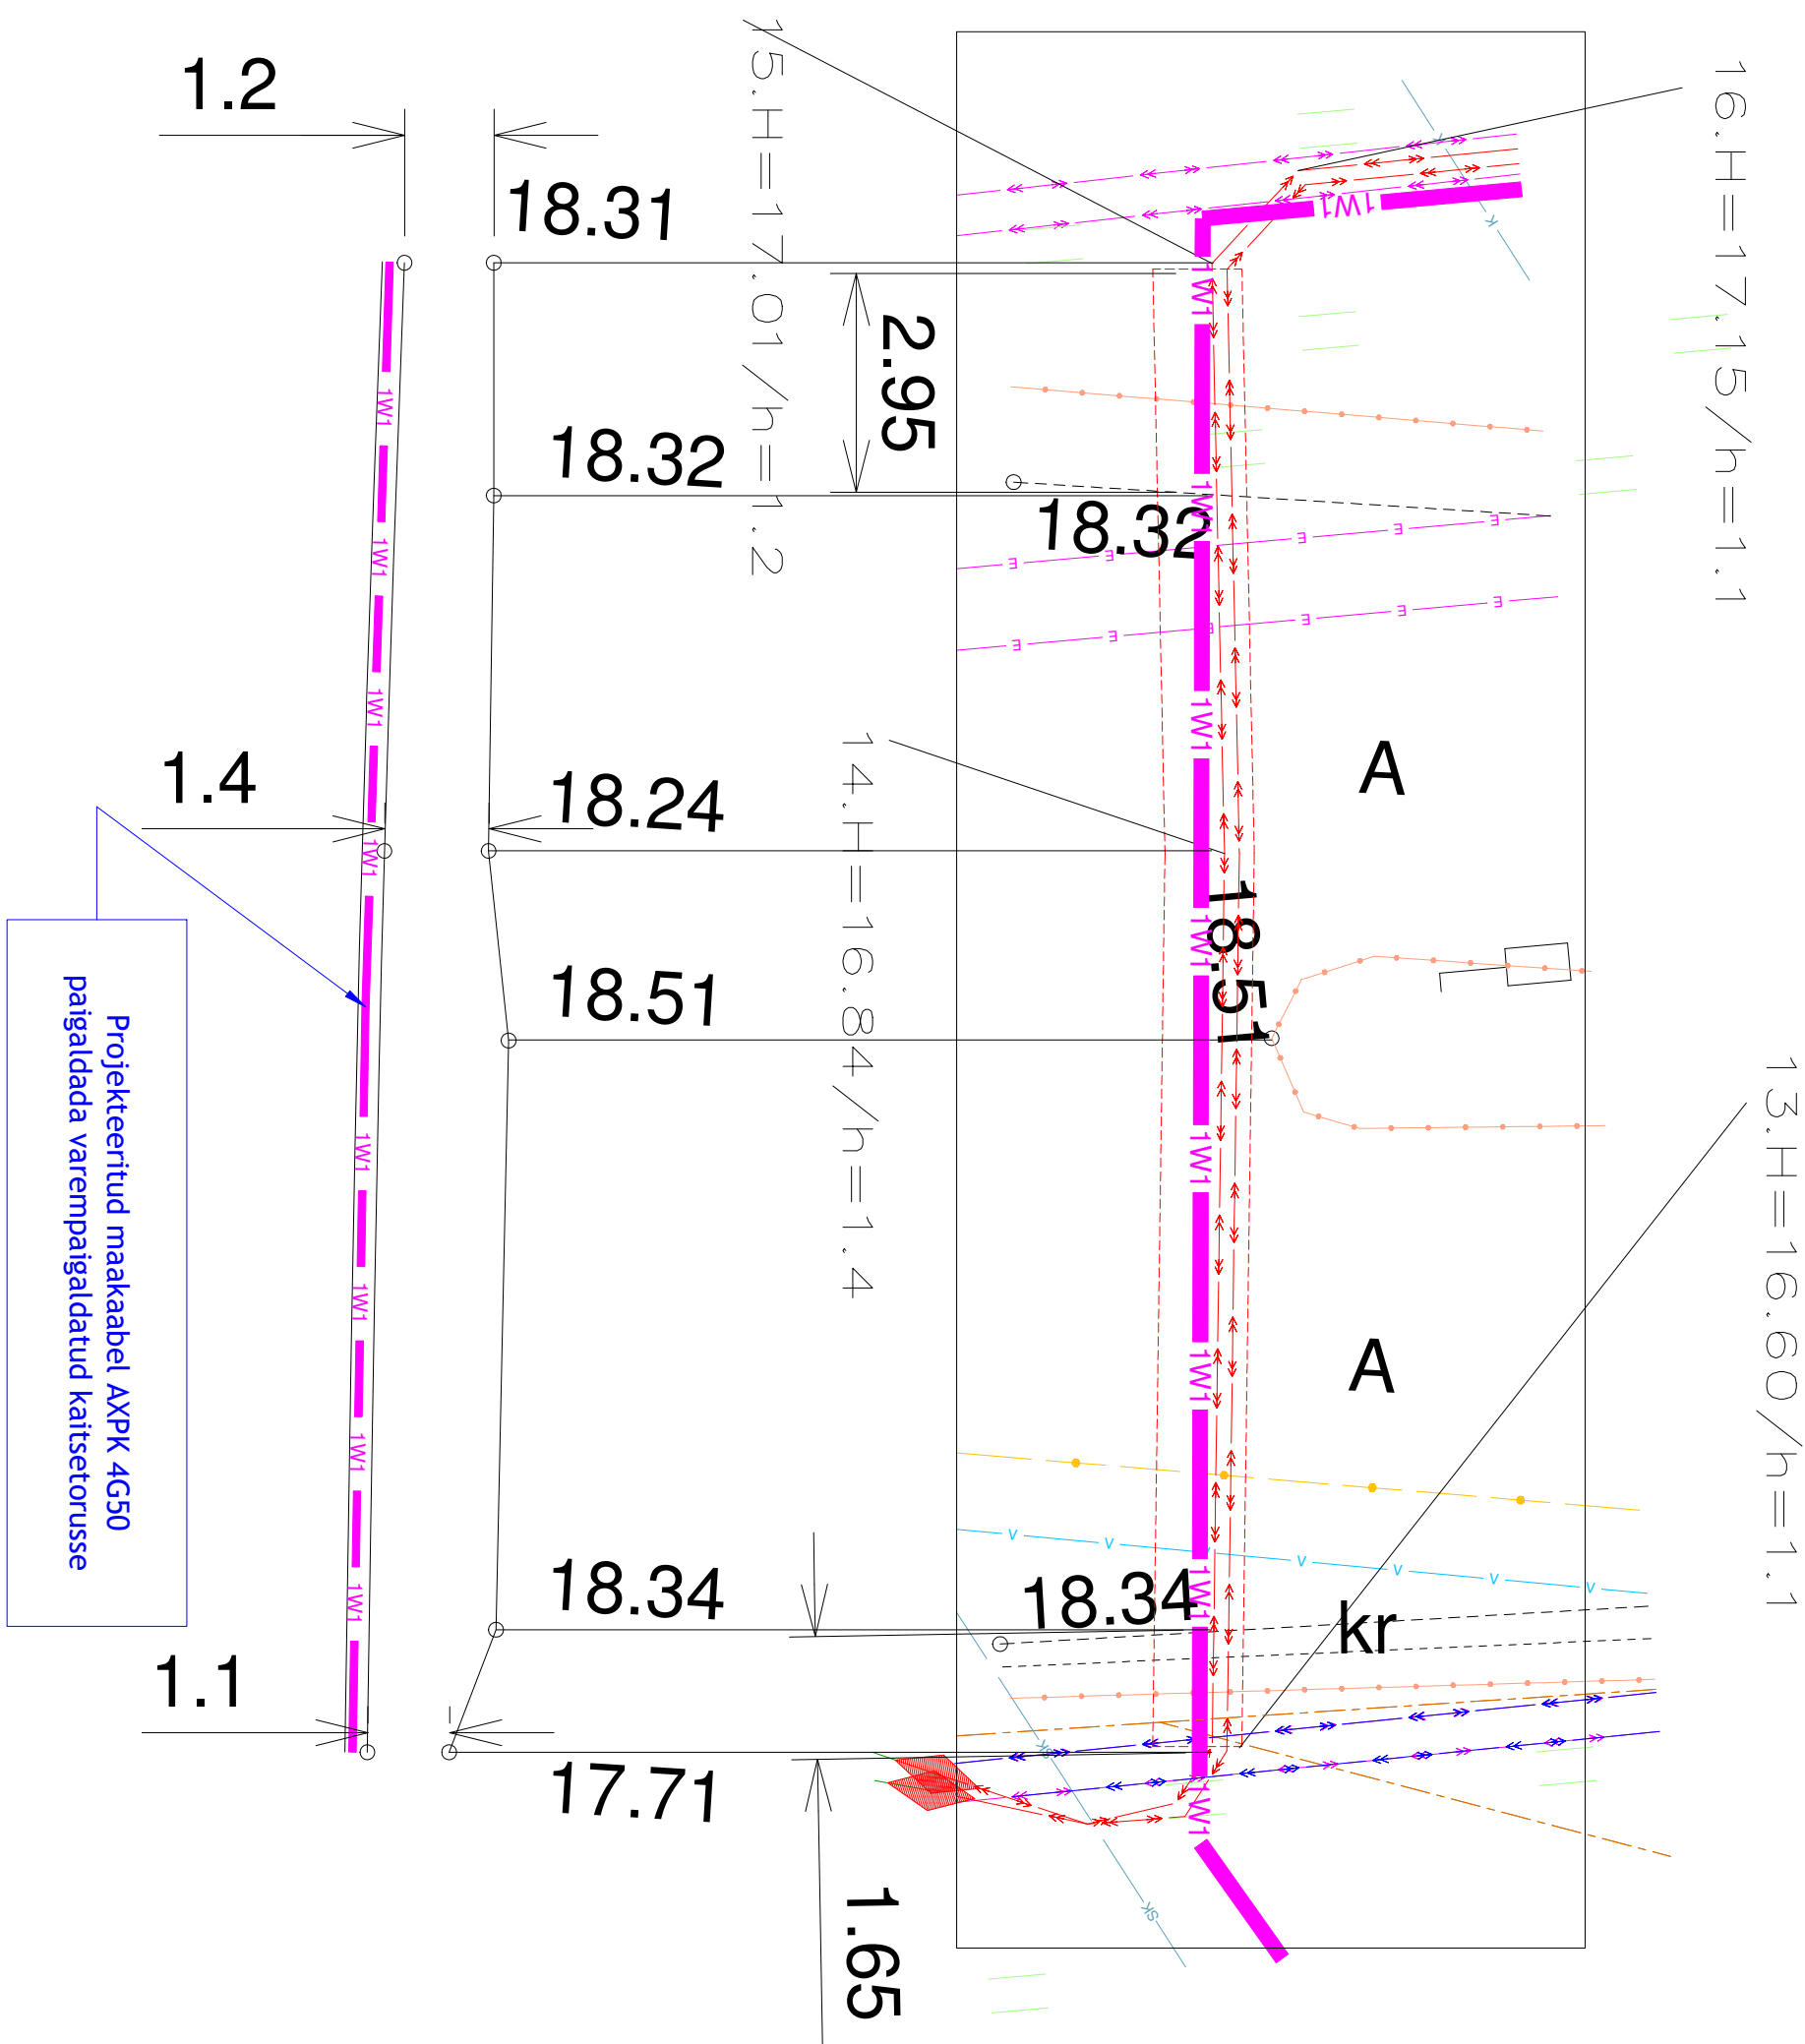

Töö nimi 94 Muuga Sadama teega ristumine km2,66		Tellija AS Maardu elekter	
Objekti asukoht Põhjaranna tee 20, Maardu linn, Harju maakond		Joonise nr 24HA10 EL-6-01	
Joonise nimi Ristumise profiil		Mõõtkava 1:100	Leht 1
Proj. T.POMERANTS		Stadium PP	Muudatus
Kontr. T. POMERANTS		Kuupäev 07. 2024	
Fail			

OÜ Elekman

Trummi põik 6/7  
Tallinn 12616  
Tel./faks 6726172  
e-mail: elekman@elekman.ee