


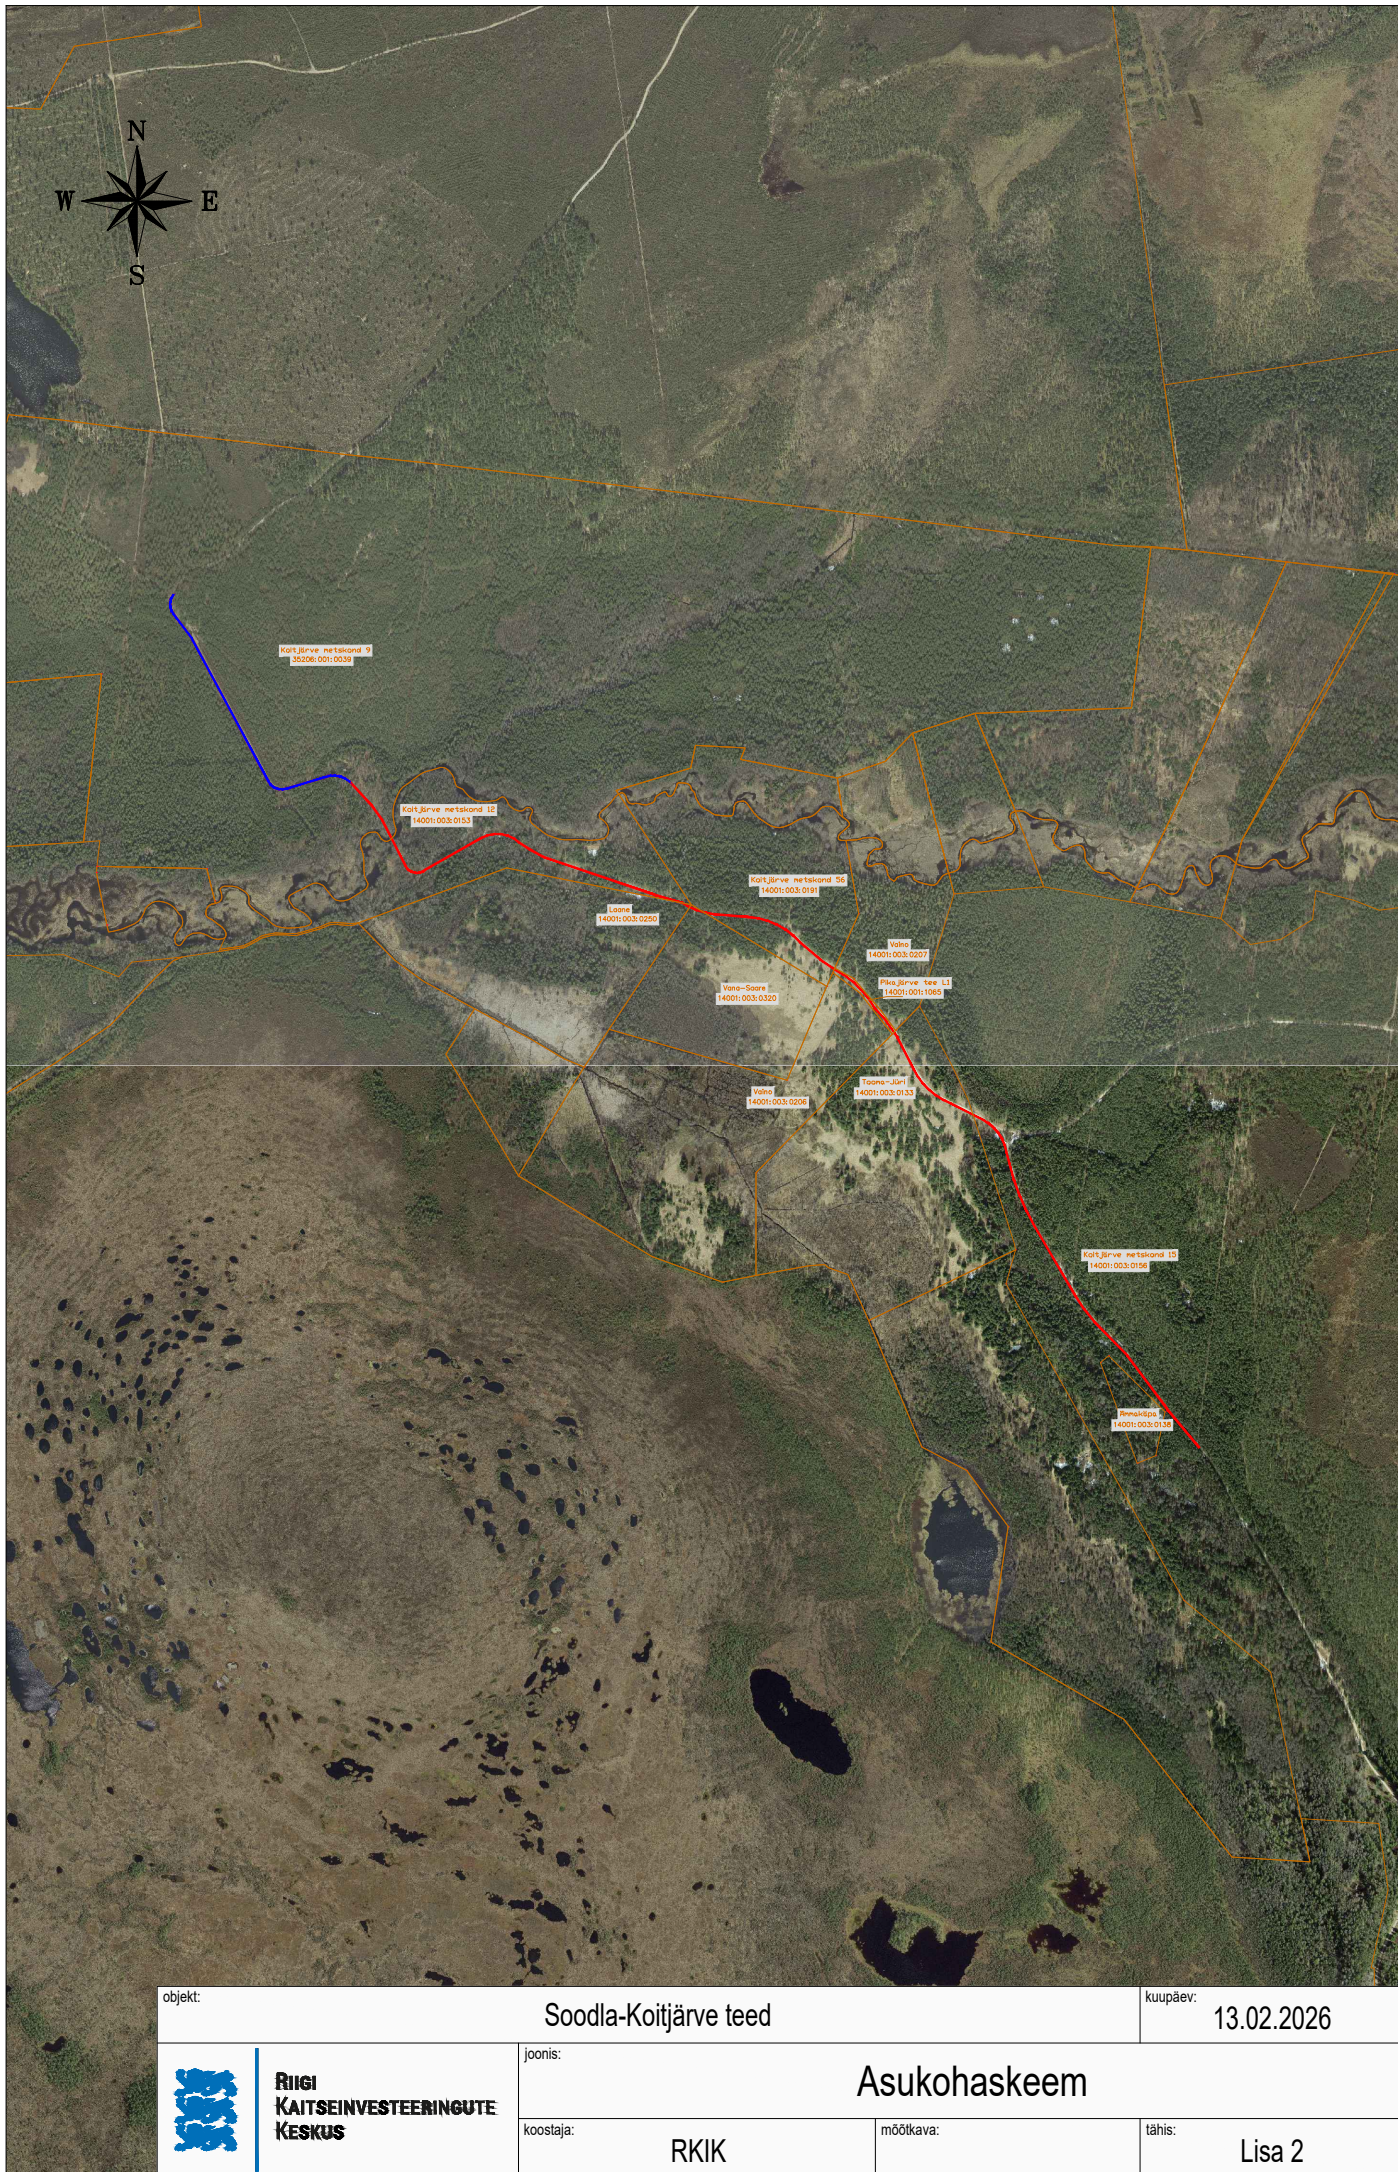

objekt:		Soodla-Koitjärve teed		kuupäev:		13.02.2026	
	RIIGI KAITSEINVESTEERINGUTE KESKUS	joonis:		Asukohaskeem			
		koostaja:		mõõtkava:		tähis:	
		RKIK				Lisa 2	