


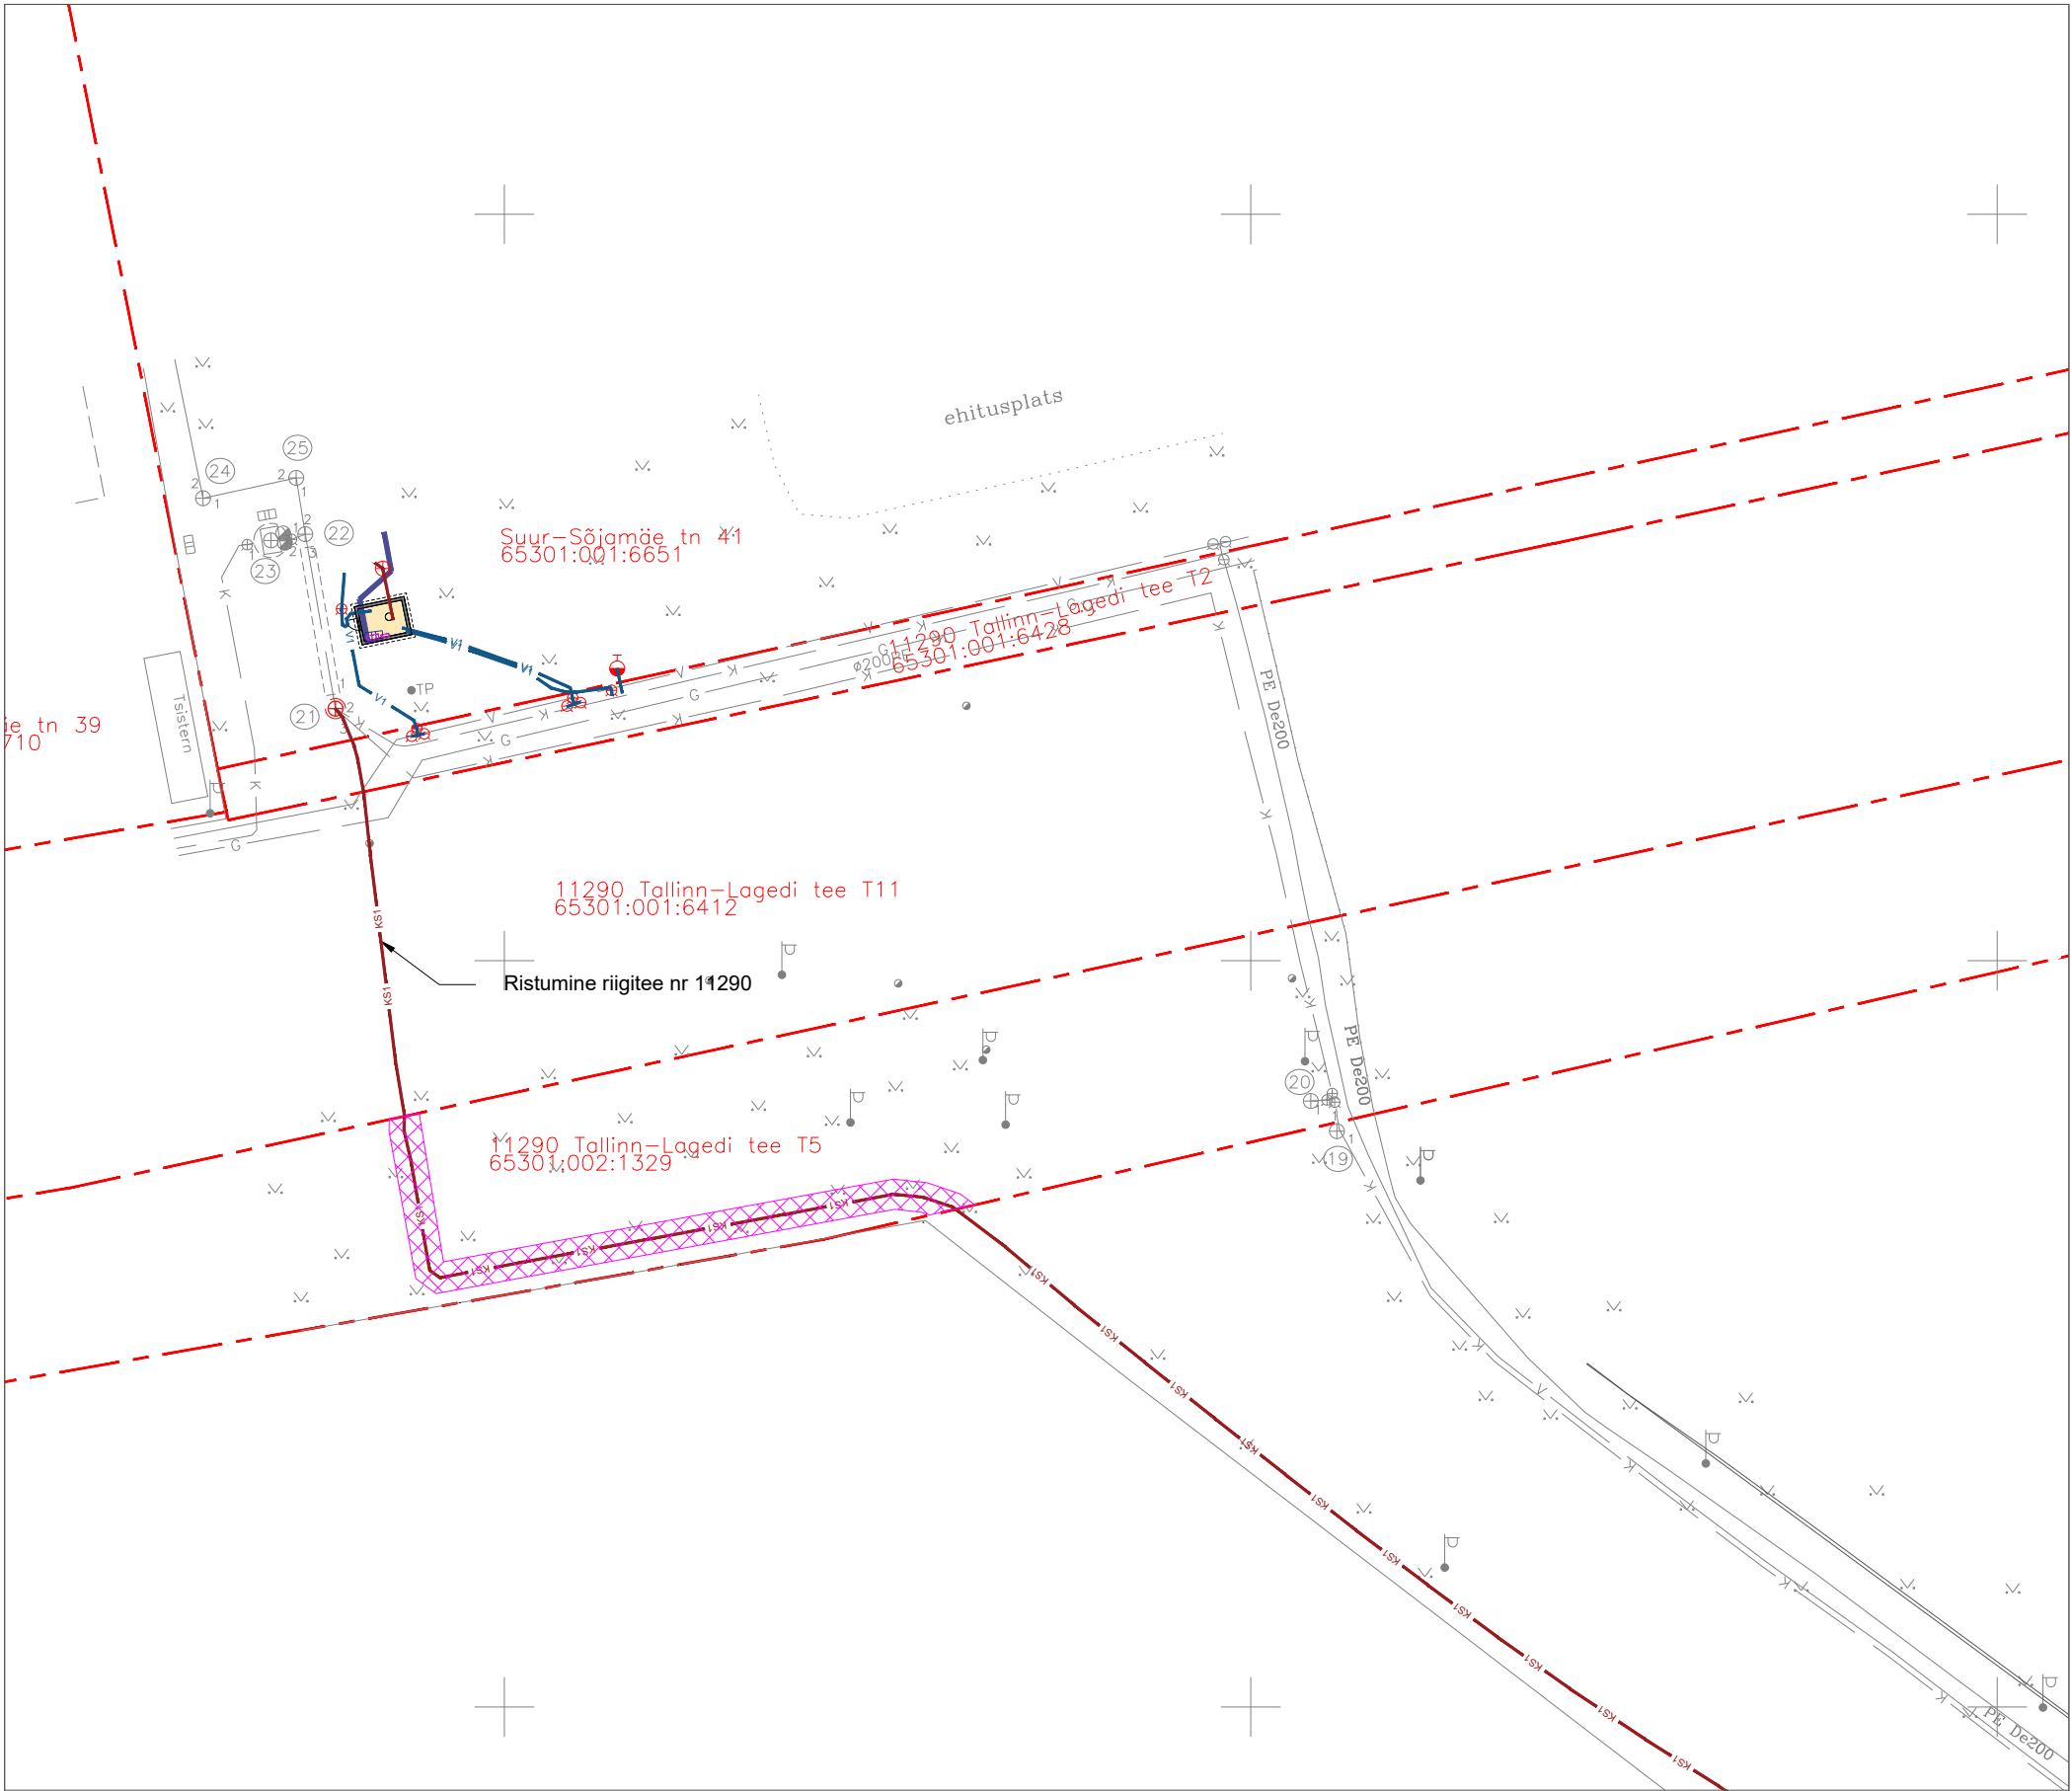

IKÕ ala Pos nr	Kinnistu registriosa nr	Katastriüksuse tunnus, nimi ja sihtotstarve	IKÕ ala pindala m ²
Pos 1	13585750	65301:002:1329; 11290 Tallinn-Lagedi tee T5; transpordimaa	94 m ²

TINGMÄRGID

- Kinnistu piirid
- Ühisveevärgi torustik
- Reovee ühiskanaliseerimise iseõhuvõrgu torustik
- Reovee ühiskanaliseerimise surveõhuvõrgu torustik
- Kanaliseerimiseõhuvõrgu kasutusõhuvõrgu ala torustiku teljest mõlemale poole 1 meetri.
- Kaev
- Hüdrant
- Siiber

ISIKLIKU KASUTUSÕIGUSE SEADMISE PLAAN			
Projekti nimetus / asukoht Lennujaama lõunaala kinnistu ja lähiala detailplaneeringu ala ÜVK liitumisrajatiste projekteerimine			Töö nr RAE54
Koostaja / Projekteerija AS Infragate Eesti	Mõõtkava 1:500	Leht / formaat A3	Kuupäev 29.09.2025