


x = 6460500
y = 412000

Segamets $\frac{18}{0.18}$

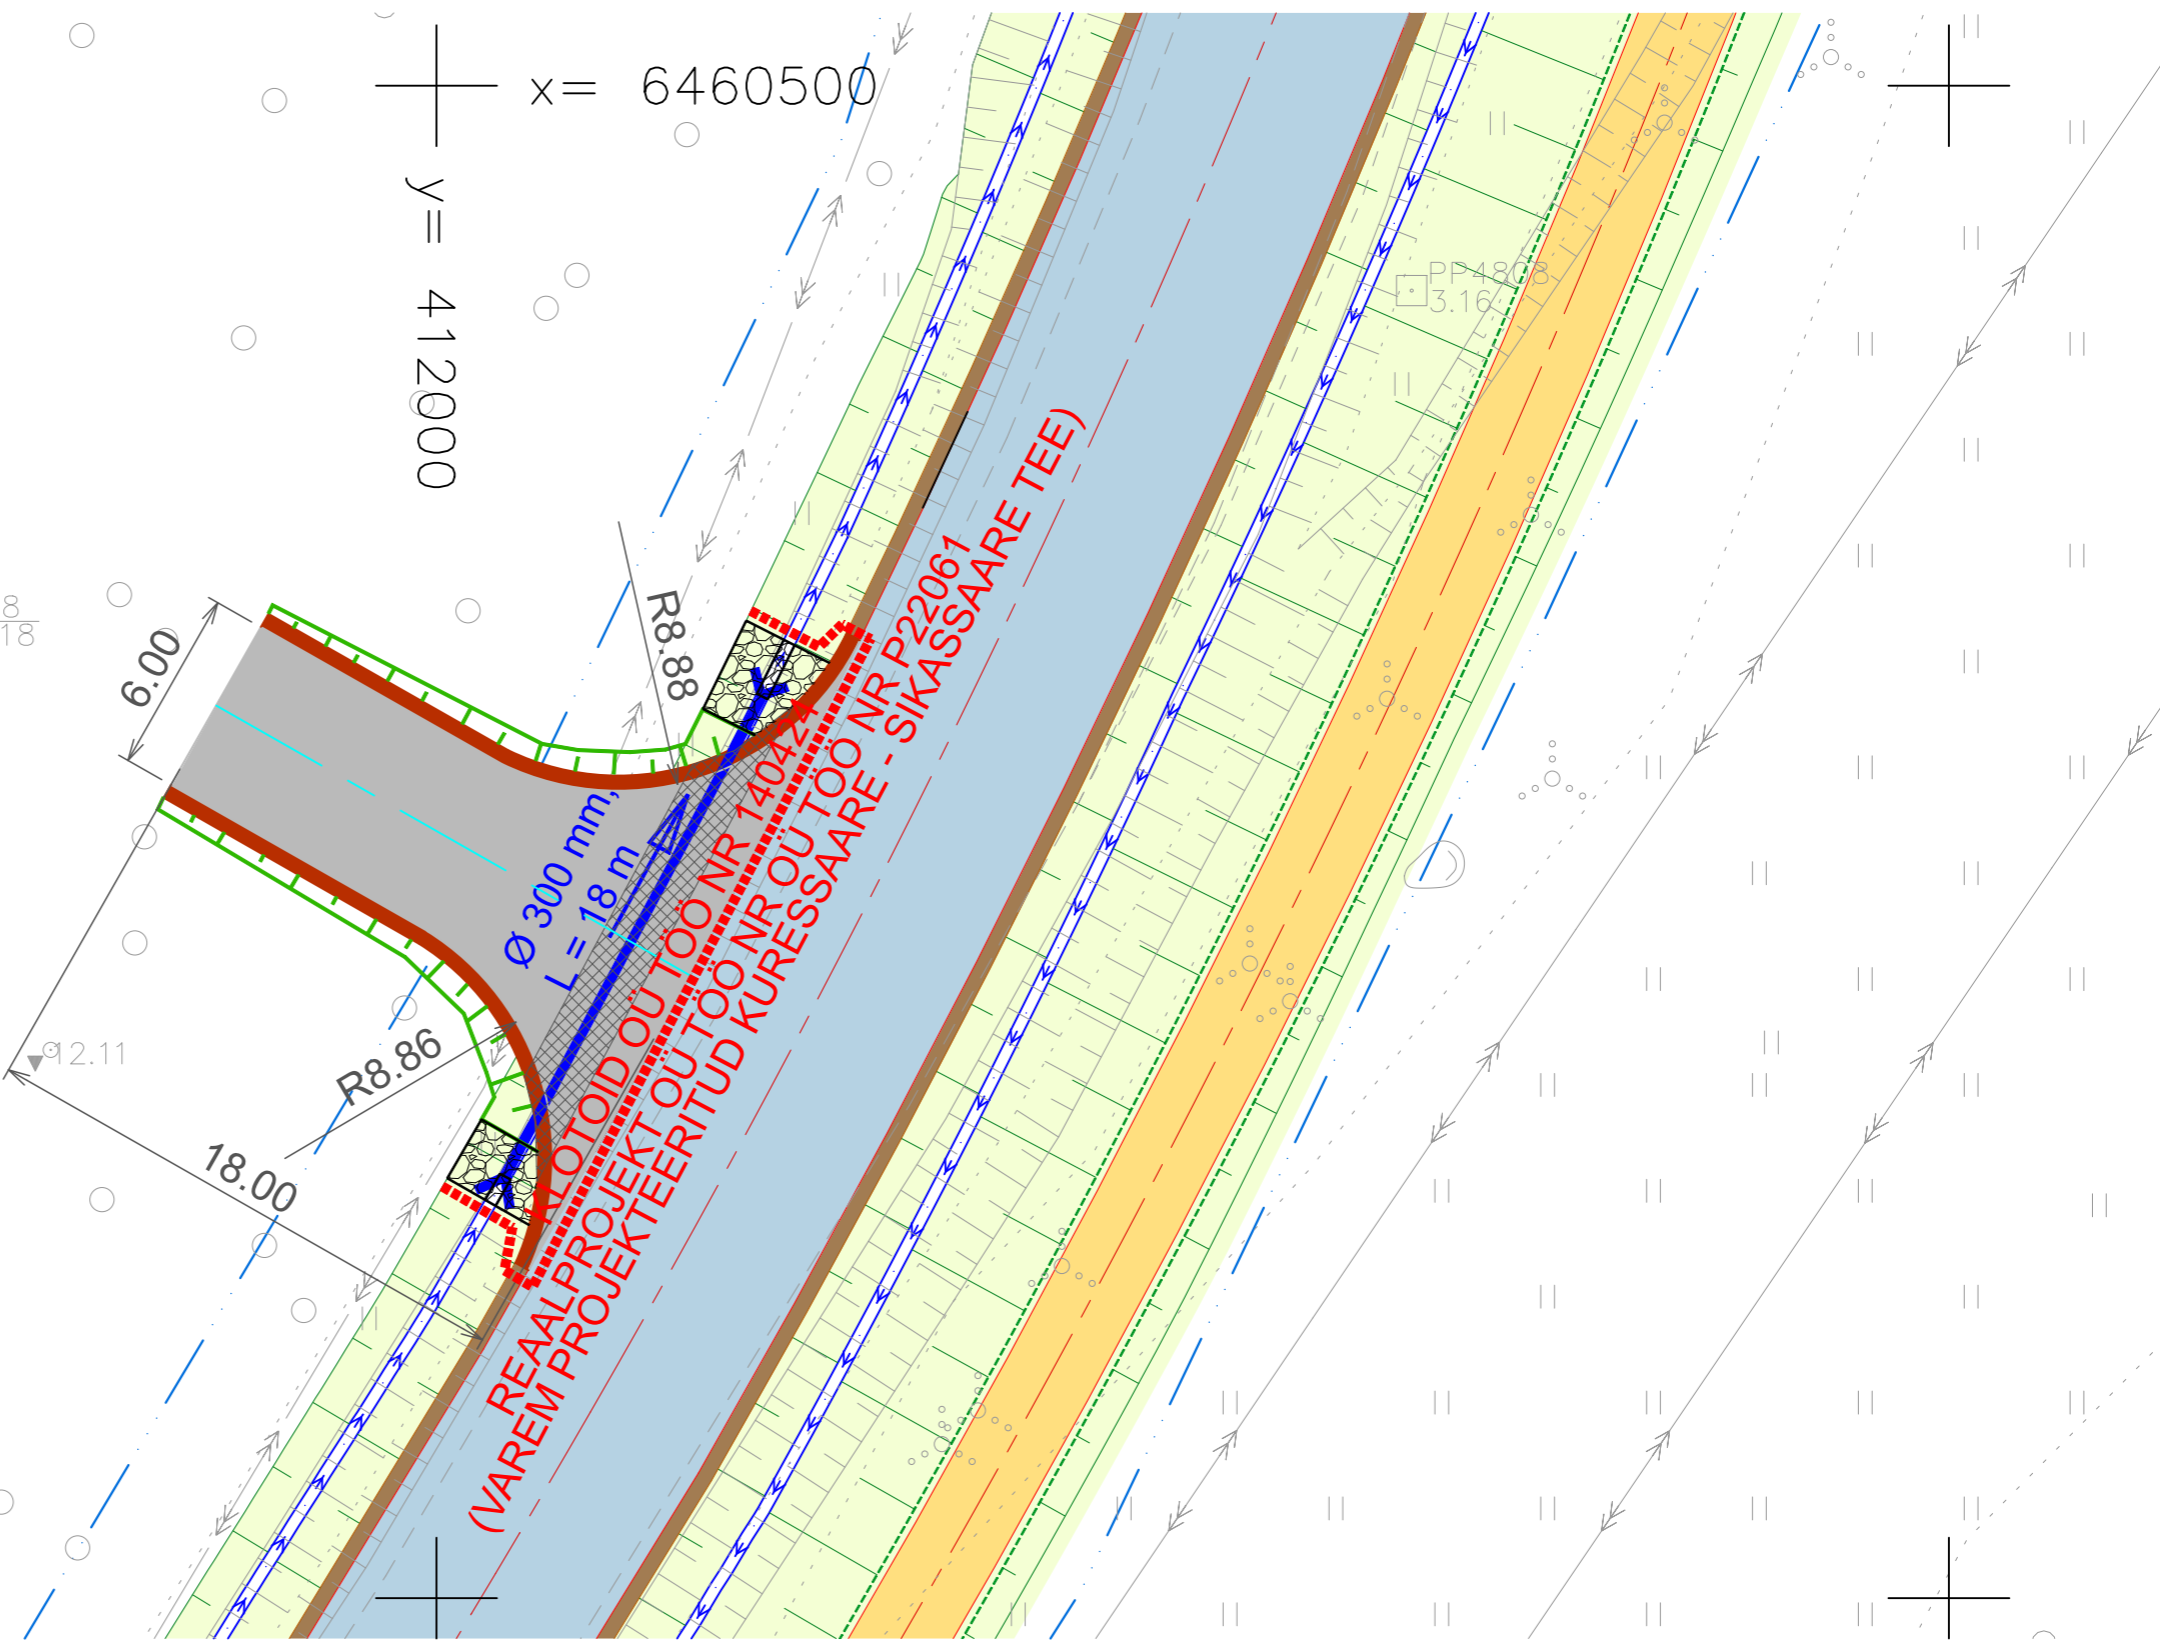

- LEPPEMÄRGID:
- OLEMASOLEV KINNISTU PIIR
 - TÖÖMAA PIIR
 - PROJEKTEERITUD ASFALTBETONKATE
 - PROJEKTEERITUD ASFALTBETONKATE, MILLE ALUST ON TUGEVDATUD GEOKÄRJEGA
 - PROJEKTEERITUD NÕLV
 - PROJEKTEERITUD MAHASÕIDU TELG
 - PROJEKTEERITUD TRUUP
 - PROJEKTEERITUD TRUUBI SISSE- JA VÄLJAVOOLUAVA KINDLUSTUS

GEOALUS: REAALPROJEKT OÜ TÖÖ NR G22133 (2022),
KOORDINAADID L-EST 97 SÜSTEEMIS,
KÕRGUSED EH2000 (AMSTERDAMI) SÜSTEEMIS.

MAHASÕIDU PROJEKT SEOTUD
VAREM PROJEKTEERITUD KURESSAARE-SIKASSAARE TEE
PROJEKTIGA (REAALPROJEKT OÜ TÖÖ NR P22061).

(VAREM PROJEKTEERITUD KURESSAARE - SIKASSAARE TEE)
 REAALPROJEKT OÜ TÖÖ NR 140424
 KLOTOID OÜ TÖÖ NR P22061

TÖÖ NR	140424		TELLUJA SAARE AED OÜ			
PROJEKTIJUHT	I. HIMMIST		OBJEKT SAAREMAA VALD, SIKASSAARE KÜLA, TIIGI KINNISTU MAHASÕIT	STADIUM	JOONISE TÄHIS	VERSION
KOOSTAS	R. REIN			PP	TL-4-02	01
KUUPÄEV	31.05.2024		JOONISE NIMETUS ASENDIPLAAN	<small>Teede- ja liikluse projekteerimine EEP003326; ELK000027 Ehituslik projekteerimine EP10207096-0001 Elektripaigaldamise projekteerimine EL 10207096-0001 Muinsuskaitsemeti tegevusluba E 203/2005-P Klotoid OÜ Reg kood 10207096 Tehnika 20, Kuressaare linn 93815, Saaremaa vald 453 3723 / 508 4489 klotoid@klotoid.ee</small>		
M 1:250			