

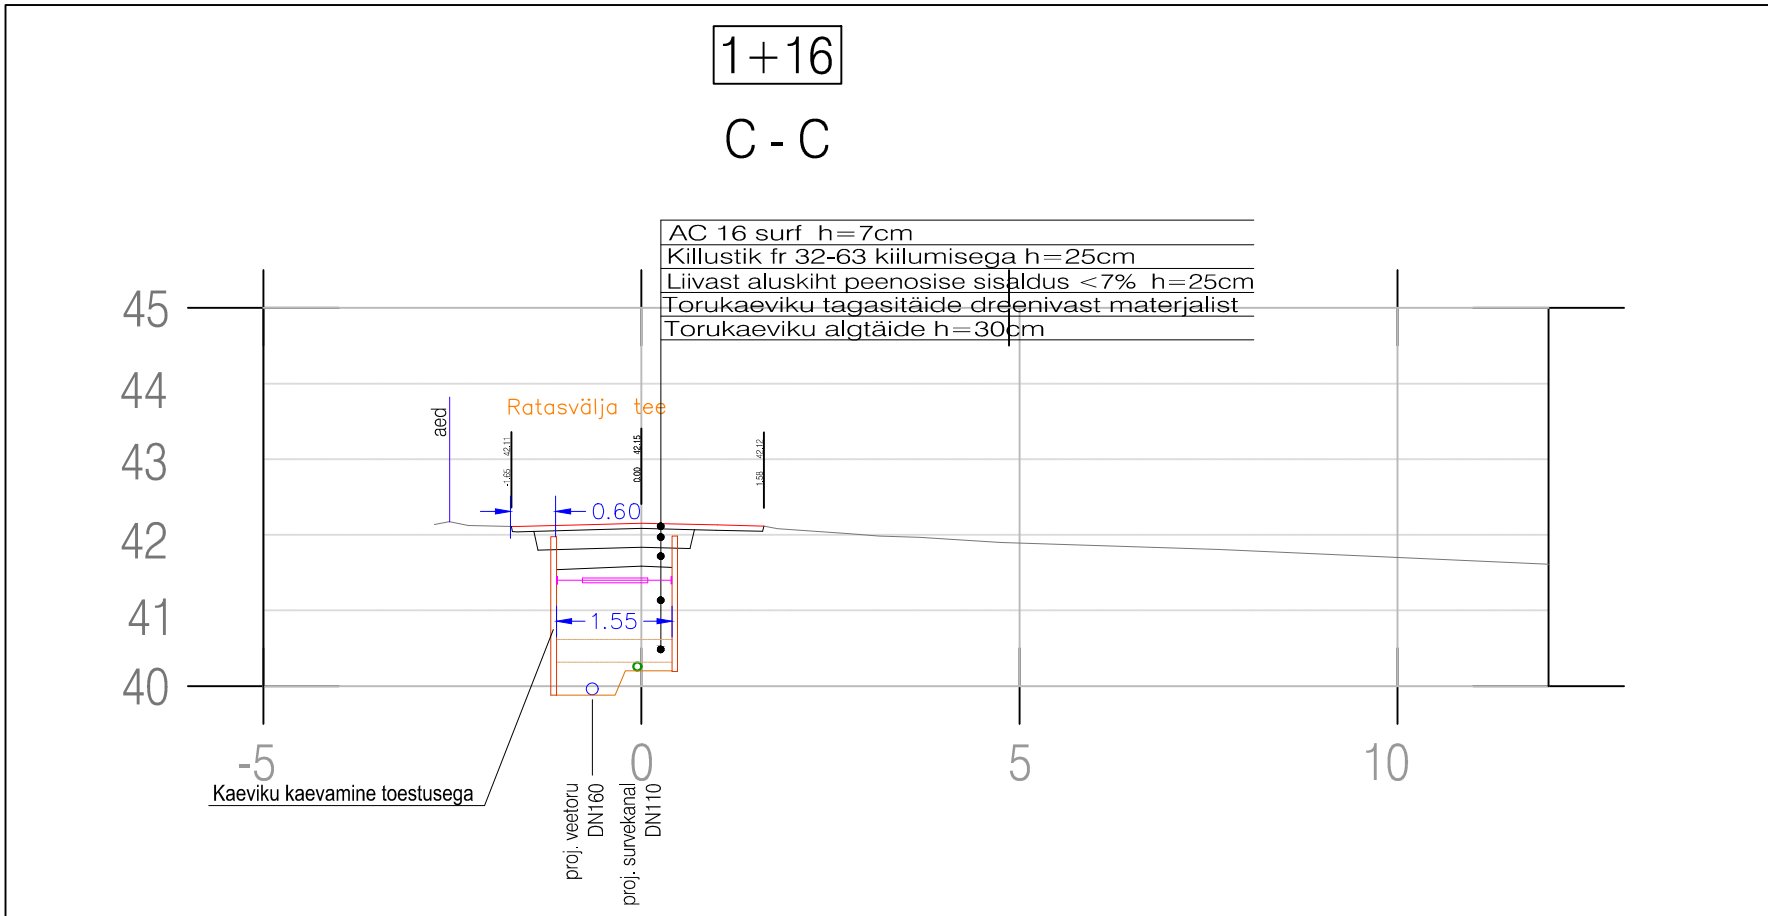
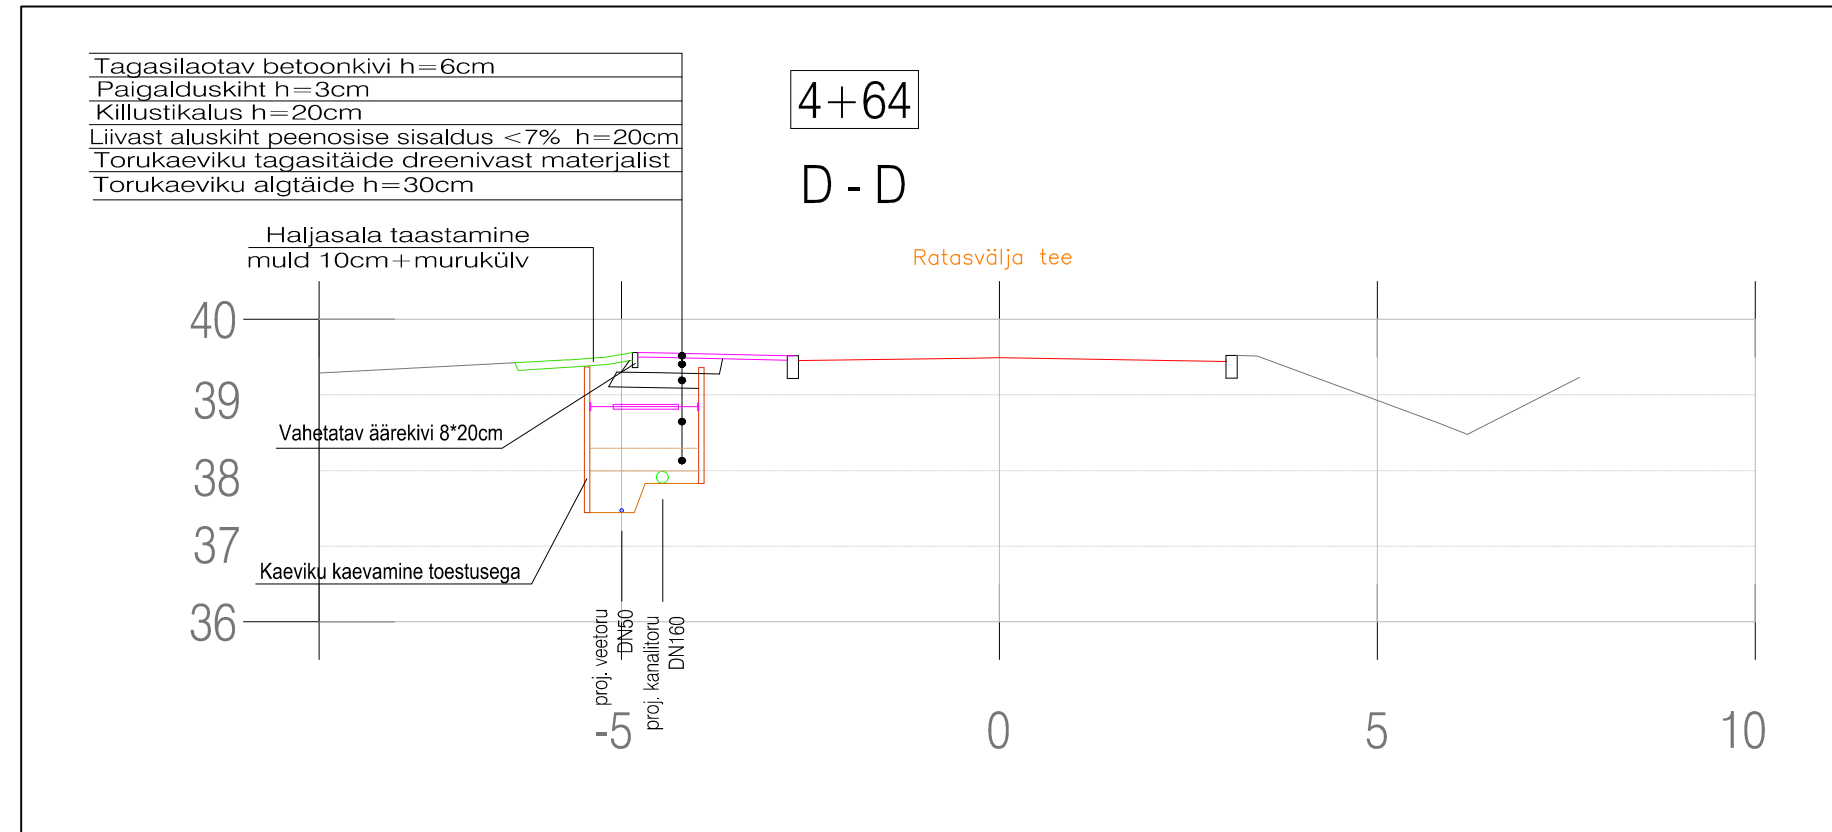
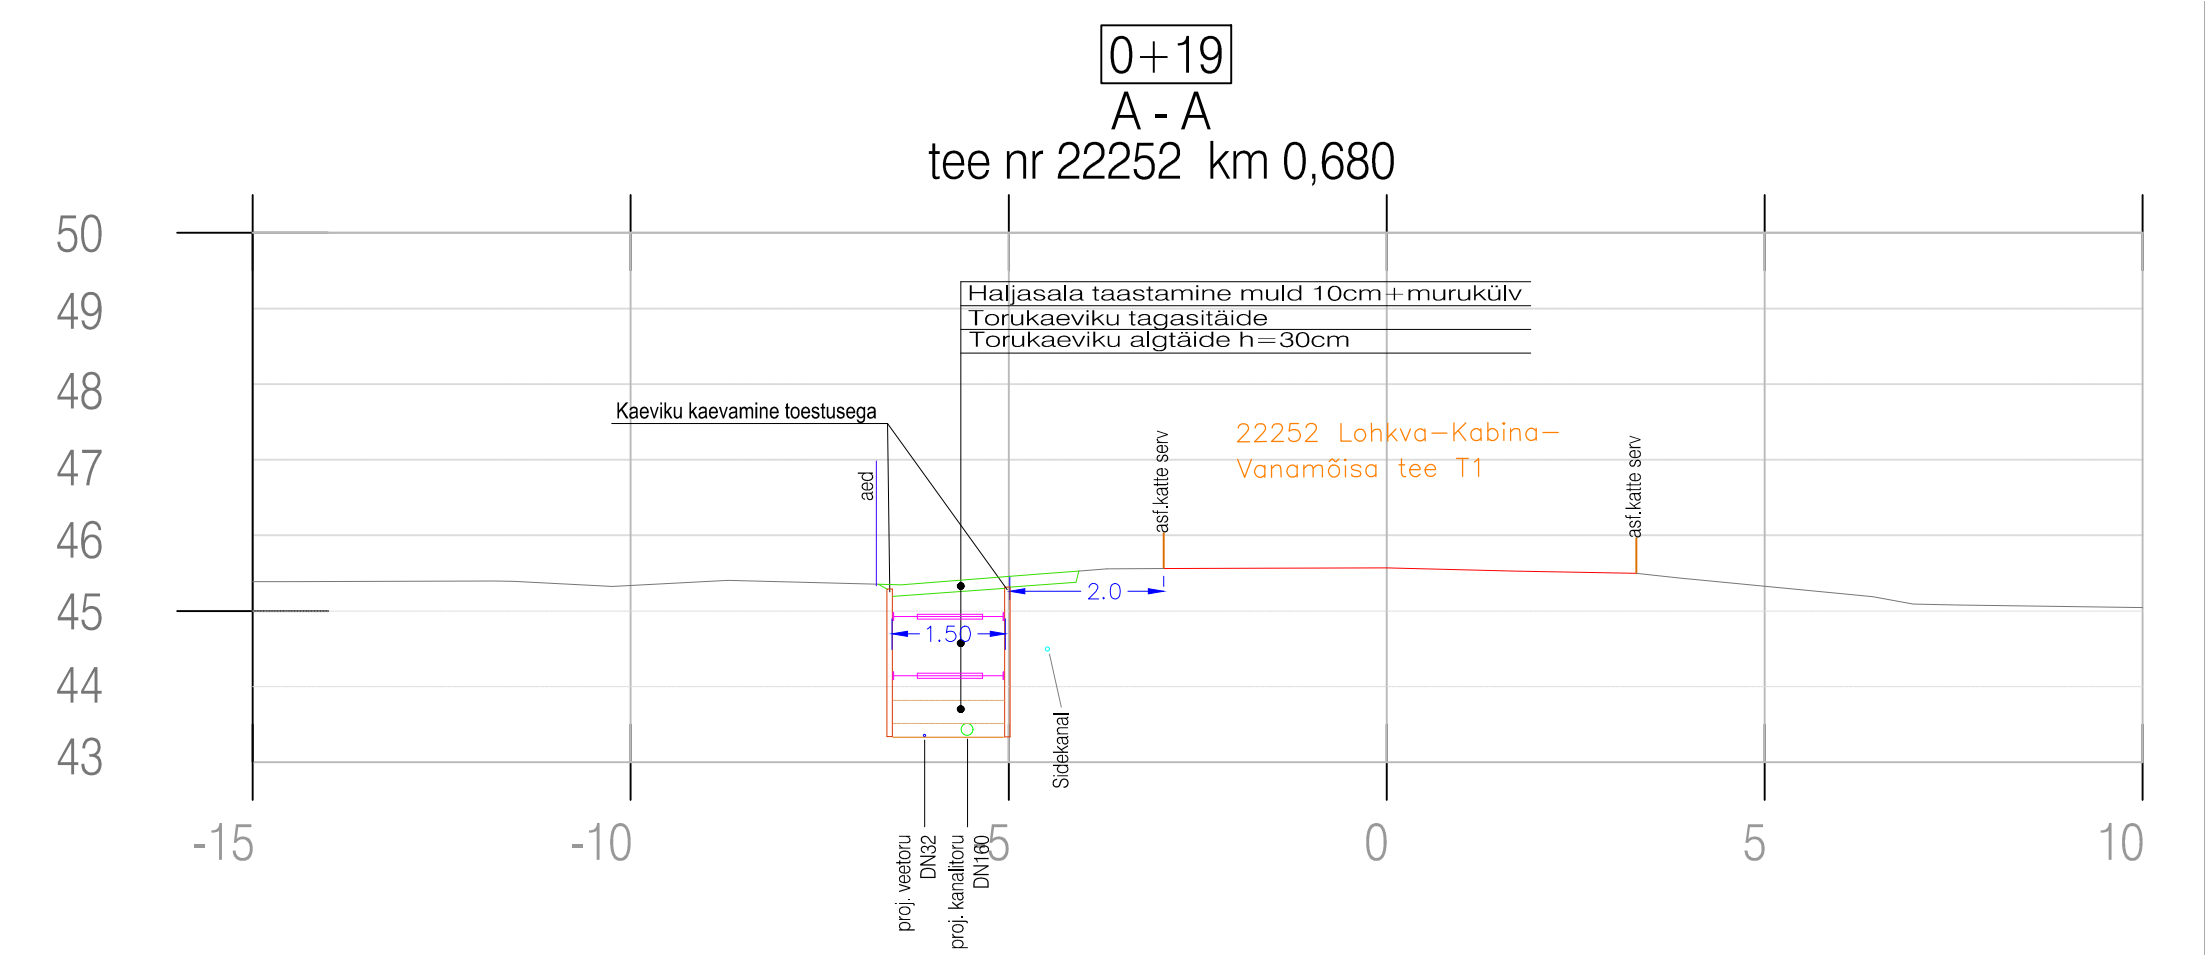


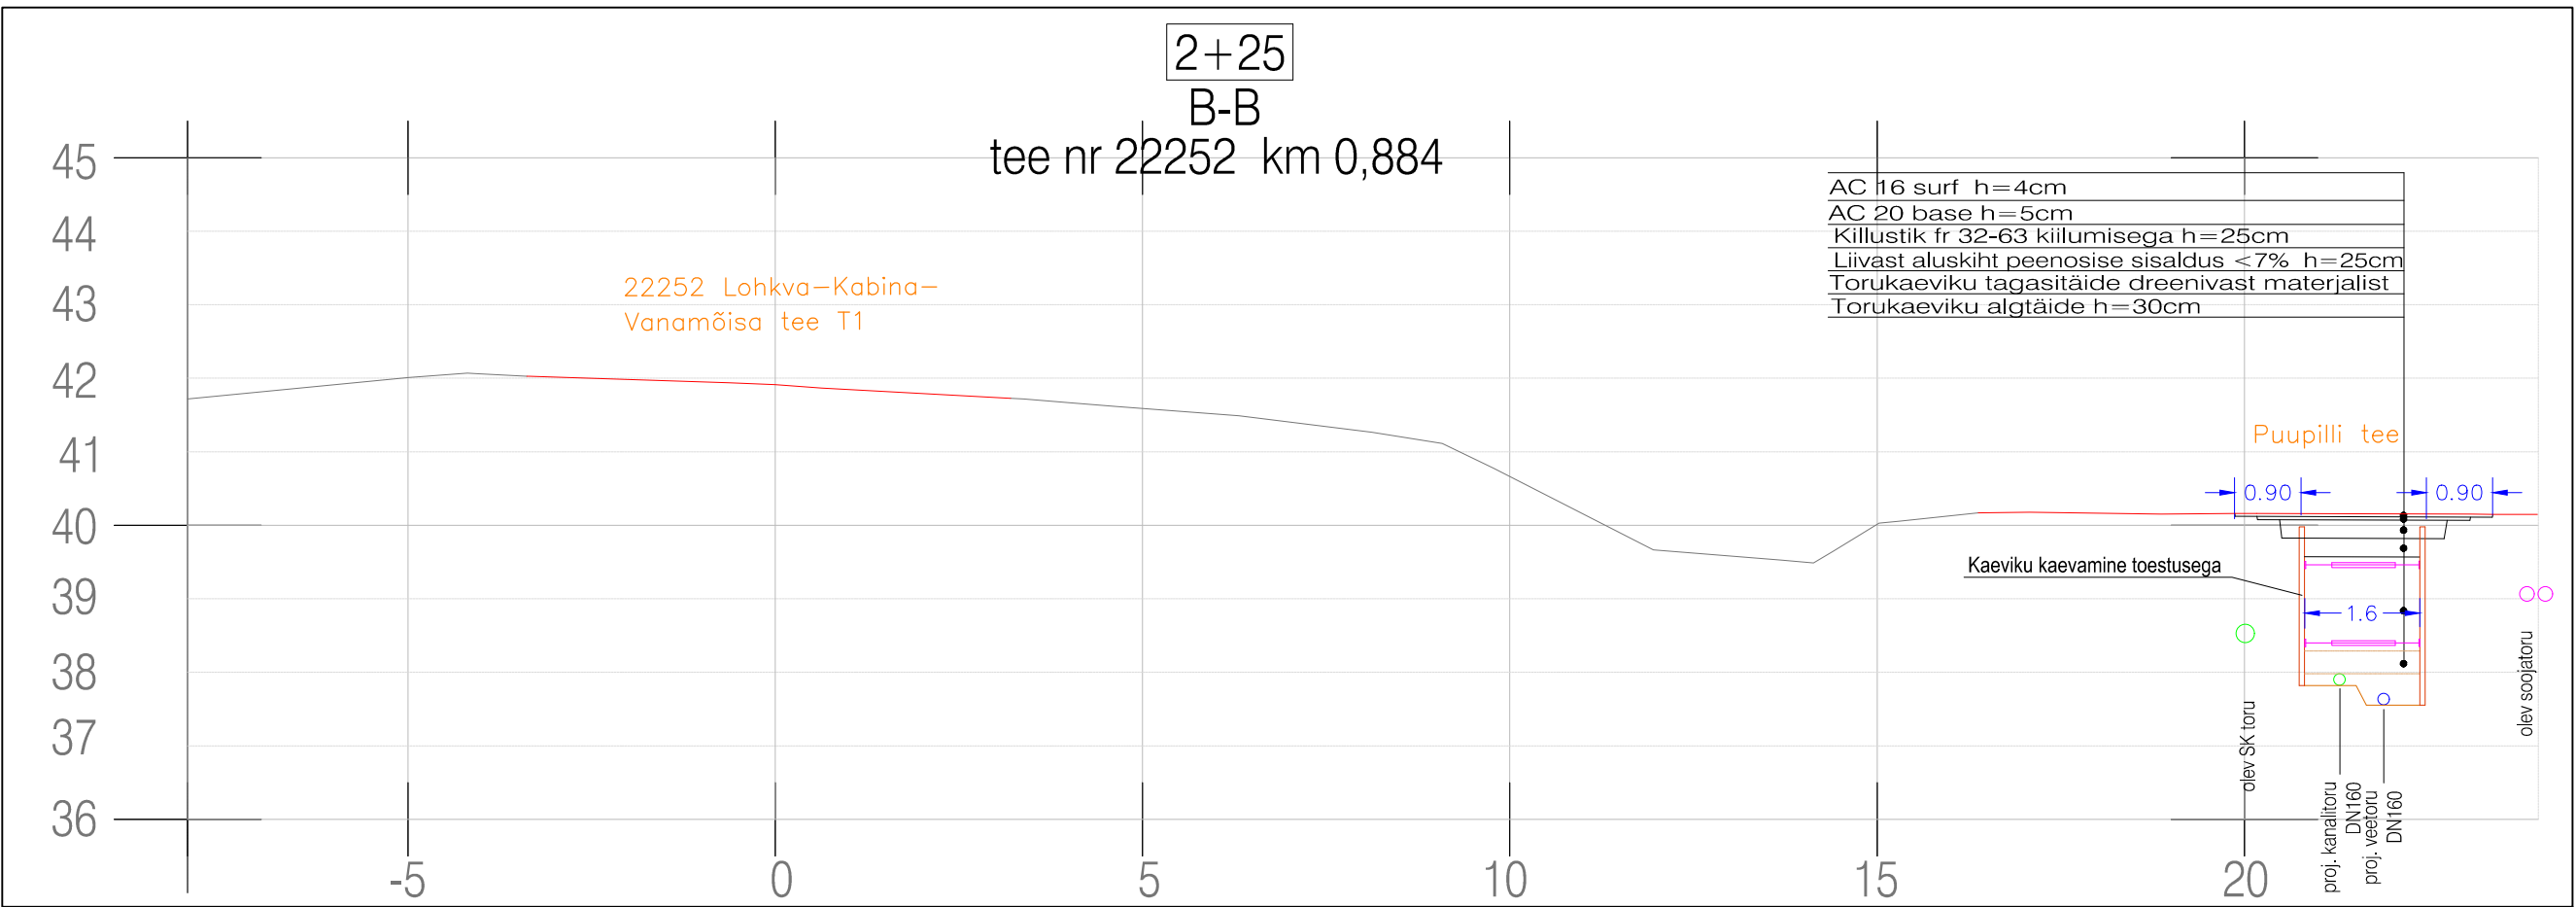

Tinter-Projekt OÜ Turu 34 51014, Tartu		Tel. 7 475 333 info@tinterprojekt.ee		Töö nimetus: Ratasvälja tee, Veere tee, Kabina ja Kraavi tee kinnistute ühendamine ühisveevargi ja kanalisatsiooniga	
Amet:		Nimi:		Töö Tellija: AS Tartu Veevärk	
Projekti juht:		Indrek Lensment		Joonise nimetus: Kaevikute taastamise tüüploiked	
Projekteerija:		Jelena Tapner		Koopid: 02.05.2025	
Projekteerija:		Arvo Vahtra		Joonise number: VK-7-02	
				Stadium: PP	
				Mõõtkava: 1:100	
				Töö nr: 49-24-TP	

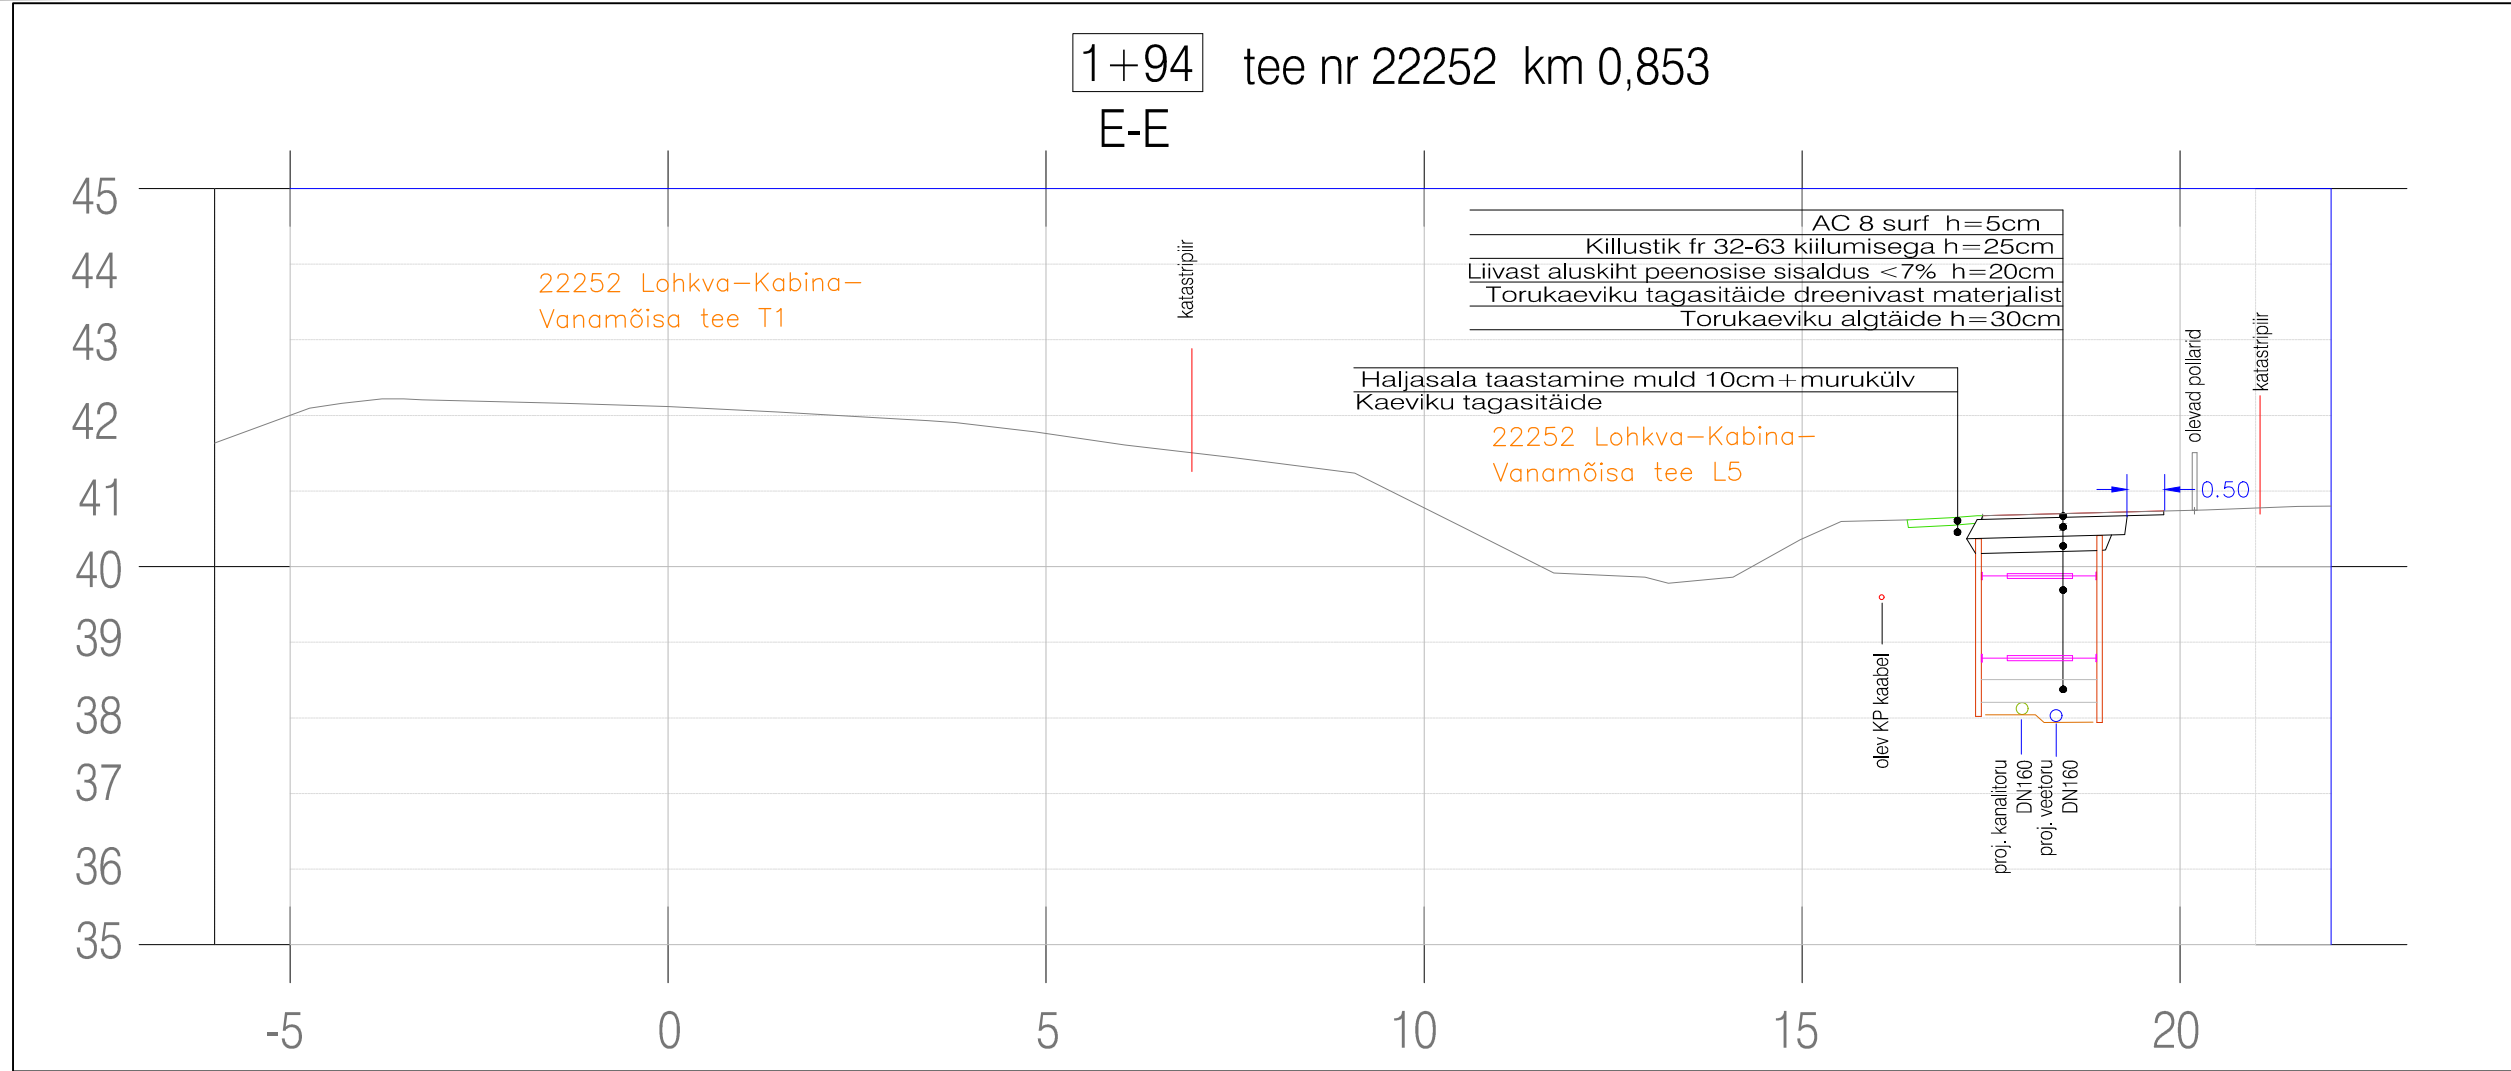