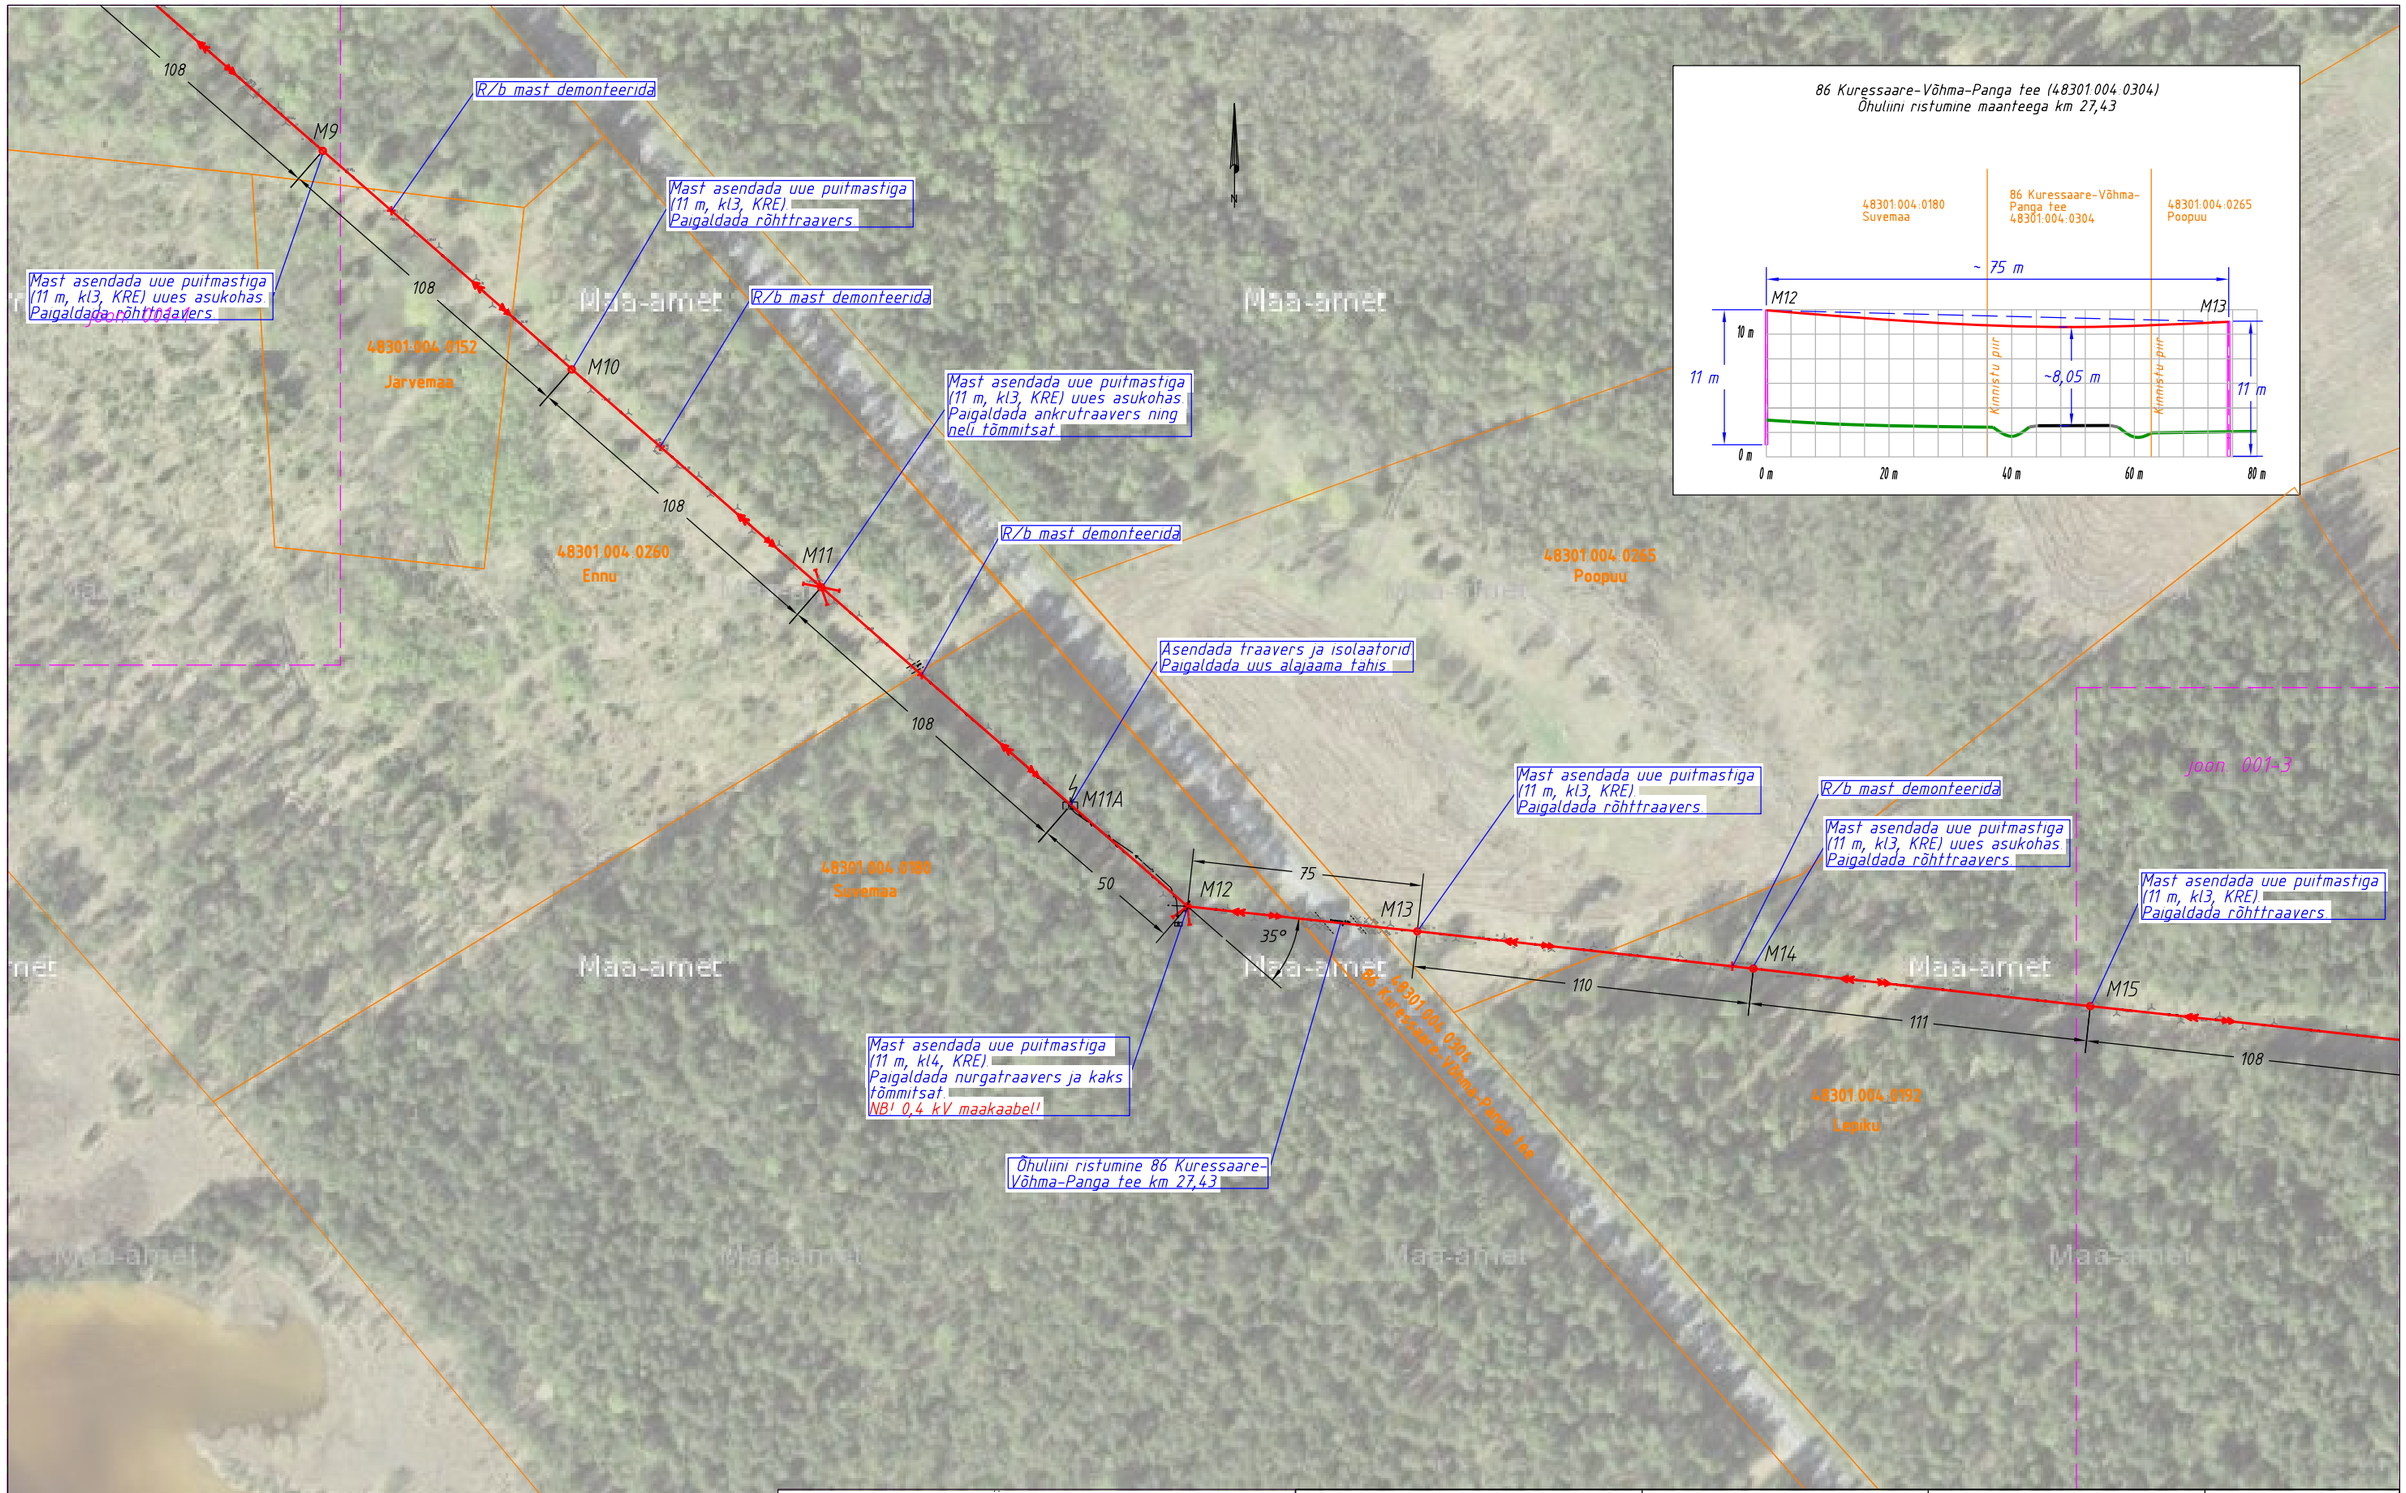

TINGMÄRGID ASENDIPLAANIL

- Olemasolev 0,4 kV maakaabel
- Olemasolev 10 kV õhuliin
- Olemasolev 10/0,4 kV mastalajaam
- Olemasolev liitumiskilp
- Rekonstrueeritav 10 kV õhuliin
- Projekteeritud õhuliinimast
- Projekteeritud õhuliinimasti tõmmits
- Demontaaz
- Kinnistu piir

Tellija: Enefit Connect	enersense	Aadress: Energia 4, Pärnu, 80042	Kuupäev:	28.06.23
Töö nimetus:	JÄRISE 35/10 kV - Mustjala 10 kV F rekonstrueerimine (fiidri algus). Tööprojekt Võhma k., Järise k., Saaremaa vald, Saare maakond	Reg nr: 11445550 Telefon: 5136891 e-mail: tarmo.laur@enersense.com	Töö nr:	IP6257
			Joon nr:	001-2
Joonise nimetus:	Asendiplaan	Projekteerija: Tarmo Laur	Mõõtkava:	1:2000 (A3)