


**NB. Enne liitmike ja ühendusdetailide tellimist / tarnimist täpsustada ehitustööde käigus olemasolevate torustike läbimõõdud ja toru-materjalid. Seejärel tellida / tarnida vajalikud liitmikud ühendusdetailid.**

 Majandustegevusteade nr. EEP003385			AS TREV-2 Grupp Teemeistri tn 2, Tallinn 10916 Tel 677 6500, www.trev2.ee			Töö nr		25-101-016		Leht 1		Lehti 4			
PROJEKTIJUHT			Magnar Mäekivi			Projekt			Mustvee linna veemöödukaevude ja maakraanide ehitusprojekt					Möötkava 1:20	
PROJEKTIJUHT			Magnar Mäekivi			Asukoht			Tartu tänav, Mustvee vald, Jõgeva maakond						
KONTROLLIJA															
Tellija			AS Emajõe Veevärk			Joonis			VK-7-01-1, Veesõlmede ühenduskeemid, Tartu tn					Stadium TP	
20.01.26			Fail: veesõlmed.dwg												



Elektrikeevismuhv De32

PE-otstega maakraan DN25, spindlipikendus, kape 40 tonni

1,46 m (orient.)

Elektrikeevismuhv De32

Taastatava asfaltkatte kontuur


Olemasolev PE-toru De32 mm ,  
Pihkva tn 36 klient


Olemasolev PE-toru De32 mm

Vee  
voolamise  
suund

Olemasolev PE-toru De32 mm ,  
Pihkva tn 38 klient

**NB. Enne liitmike ja ühendusdetailide tellimist / tarnimist täpsustada ehitustööde käigus olemasolevate torustike läbimõõdud ja toru-materjalid. Seejärel tellida / tarnida vajalikud liitmikud ühendusdetailid.**

 <div>Majandustegevusteade nr. EEP003385</div>			AS TREV-2 Grupp Teemeistri tn 2,Tallinn 10916 Tel 677 6500, www.trev2.ee			Töö nr <b>25-101-016</b>		Leht <b>3</b>		Lehti <b>4</b>			
PROJEKTIJUHT			Magnar Mäekivi			Projekt			Mustvee linna veemöödukaevude ja maakraanide ehitusprojekt			Möötkava <b>1:20</b>	
PROJEKTIJUHT			Magnar Mäekivi			Asukoht			Pihkva tänav, Mustvee vald, Jõgeva maakond				
KONTROLLIJA													
Tellija			AS Emajõe Veevärk			Joonis			VK-7-01-3, Veesõlmede ühenduskeemid, Pihkva tn			Staadium <b>TP</b>	
20.01.26		Fail: veesõlmed.dwg											

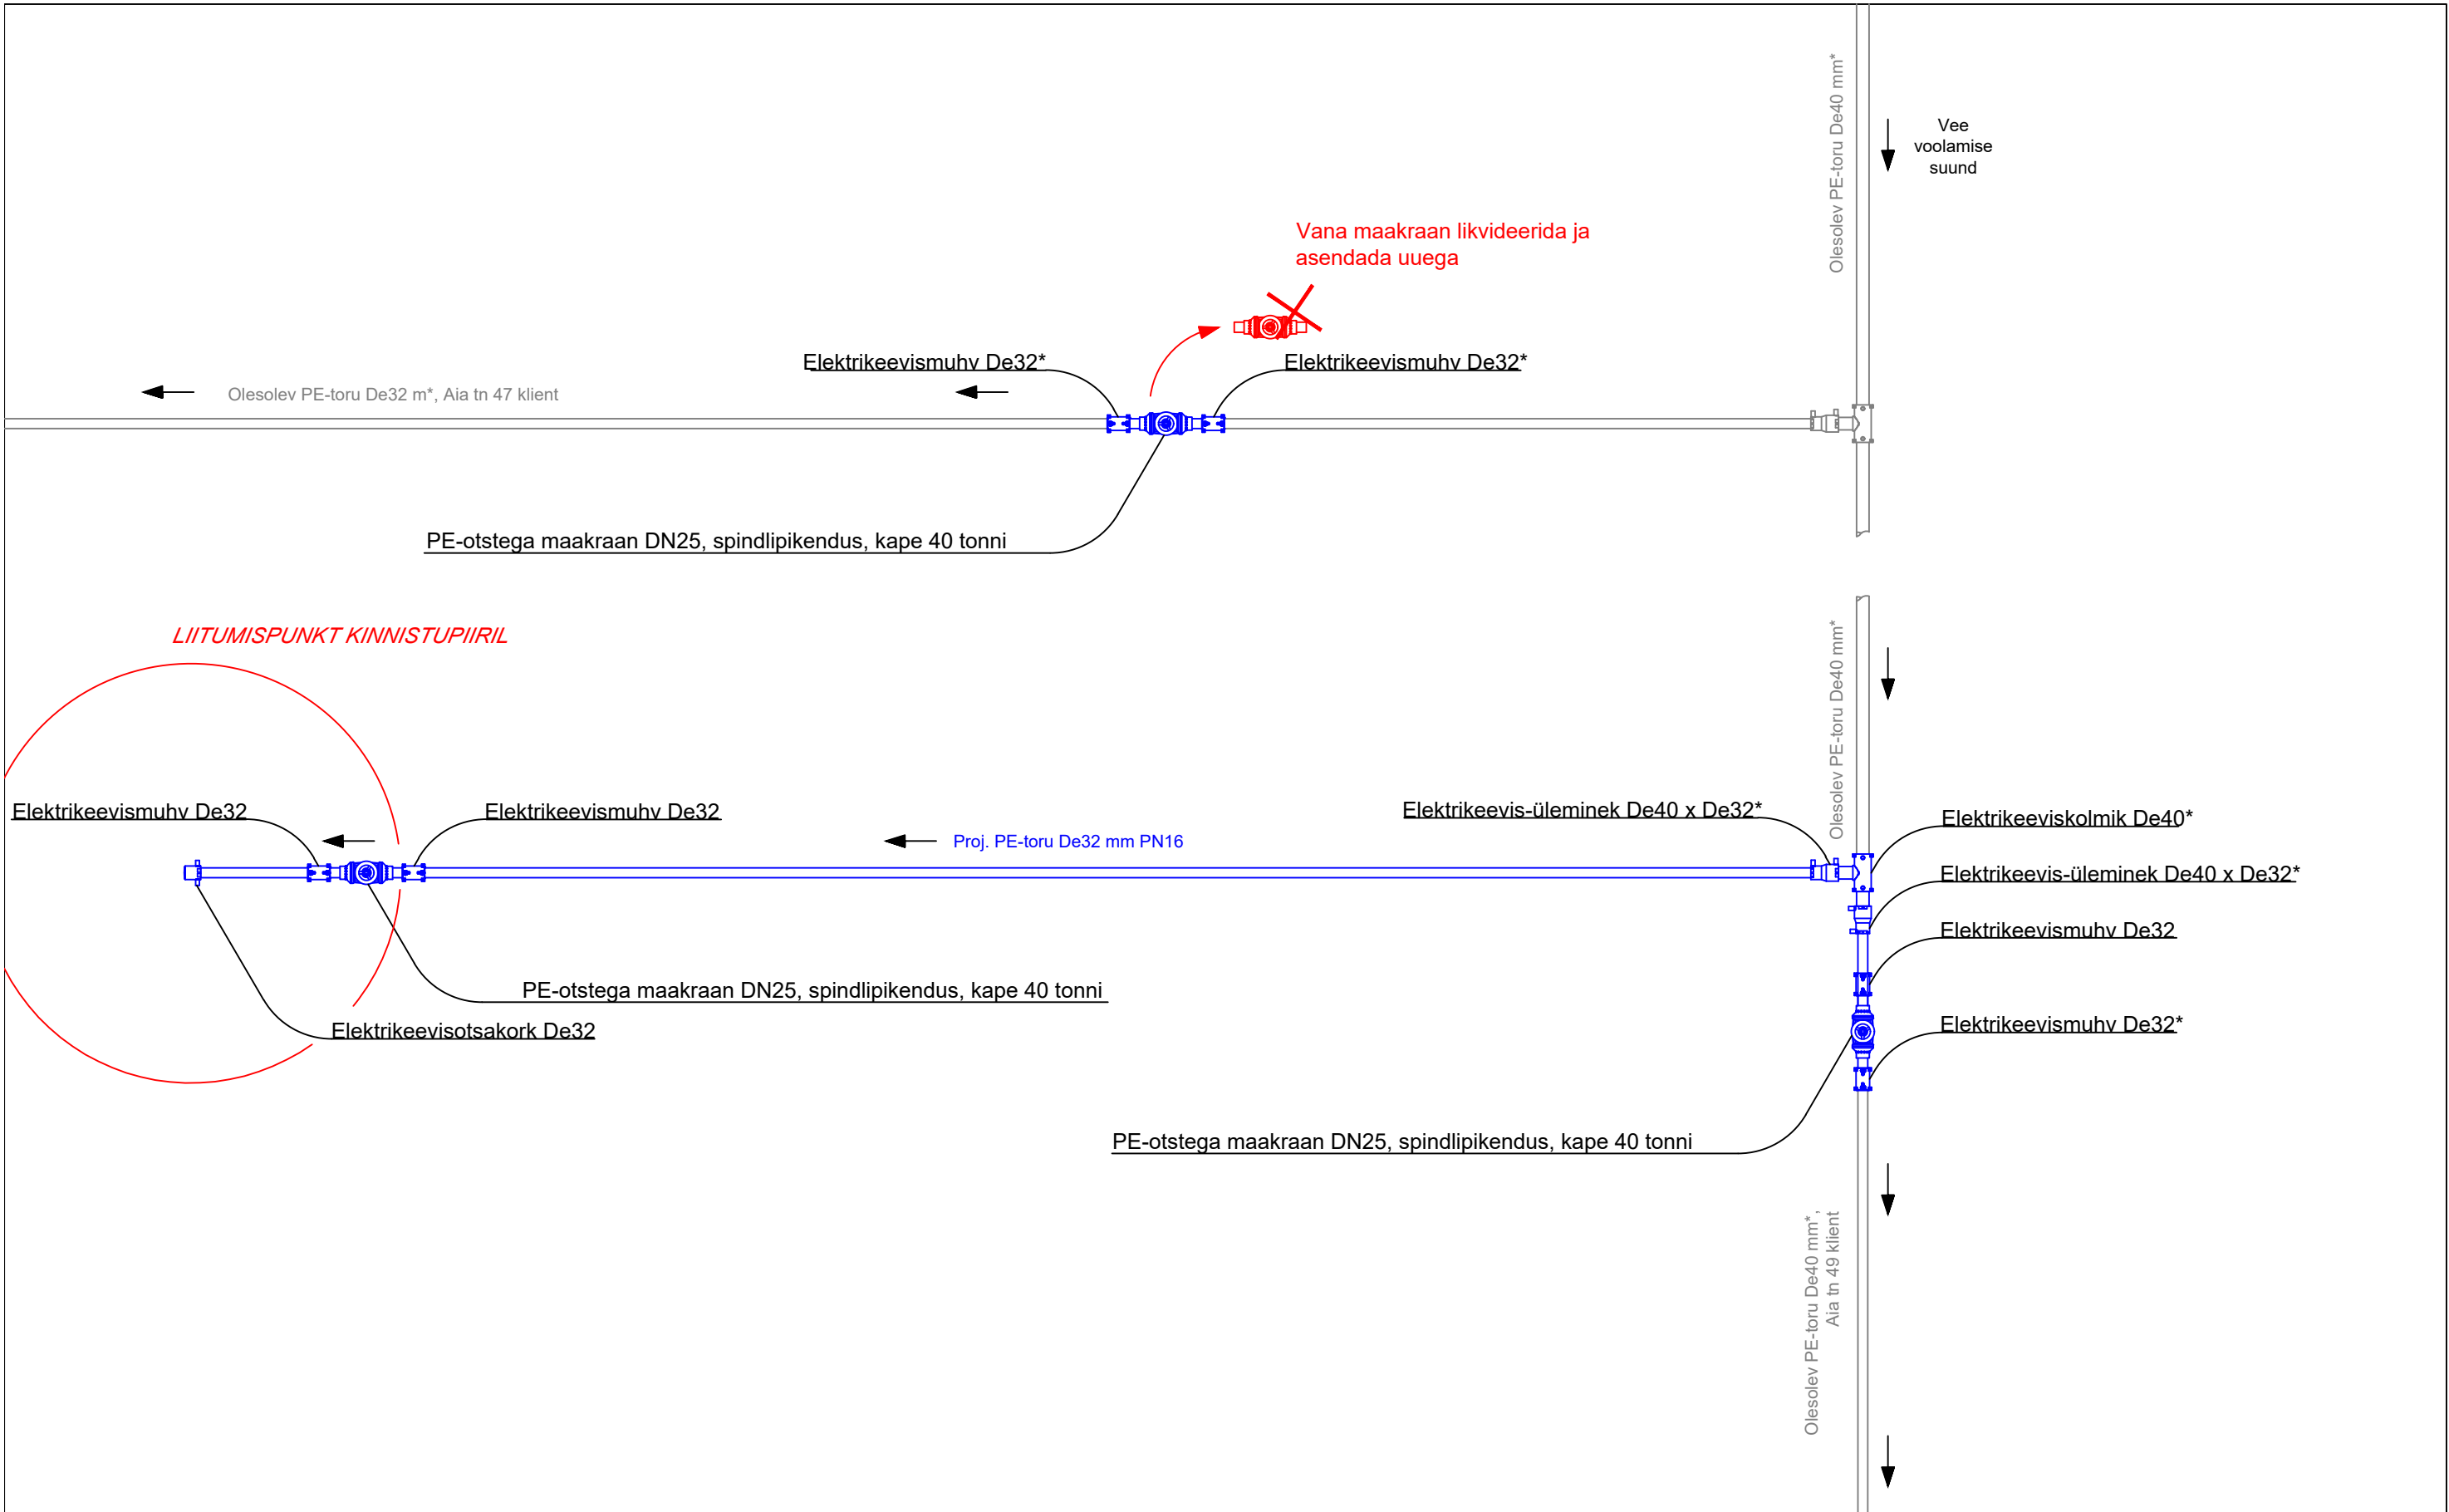

**\*NB. Enne liitmike ja ühendusdetailide tellimist / tarnimist täpsustada ehitustööde käigus olemasolevate torustike läbimõõdud ja toru-materjalid. Seejärel tellida / tarnida vajalikud liitmikud ühendusdetailid.**

 Majandustegevusteade nr. EEP003385			AS TREV-2 Grupp Teemeistri tn 2, Tallinn 10916 Tel 677 6500, www.trev2.ee			Töö nr  25-101-016		Leht  4		Lehti  4			
PROJEKTIJUHT			Magnar Mäekivi			Projekt			Mustvee linna veemöödukaevude ja maakraanide ehitusprojekt			Mootkava  1:20	
PROJEKTIJUHT			Magnar Mäekivi			Asukoht			Aia tänav, Mustvee vald, Jõgeva maakond				
KONTROLLIJA													
Tellija			AS Emajõe Veevärk			Joonis			VK-7-01-4, Veesõlmede ühenduskeemid, Aia tn			Stadium  TP	
20.01.26			Fail: veesõlmed.dwg										