




Märkused:

- Enne joonisel toodud liikluskorraldusvahendite paigaldamist kooskõlastada joonis Transpordiametis.
- Töötsooni tähistamisel lähtuda Majandus- ja taristuministri määrusest nr 43 "Nõuded ajutisele liikluskorraldusele".

Tingmärgid:

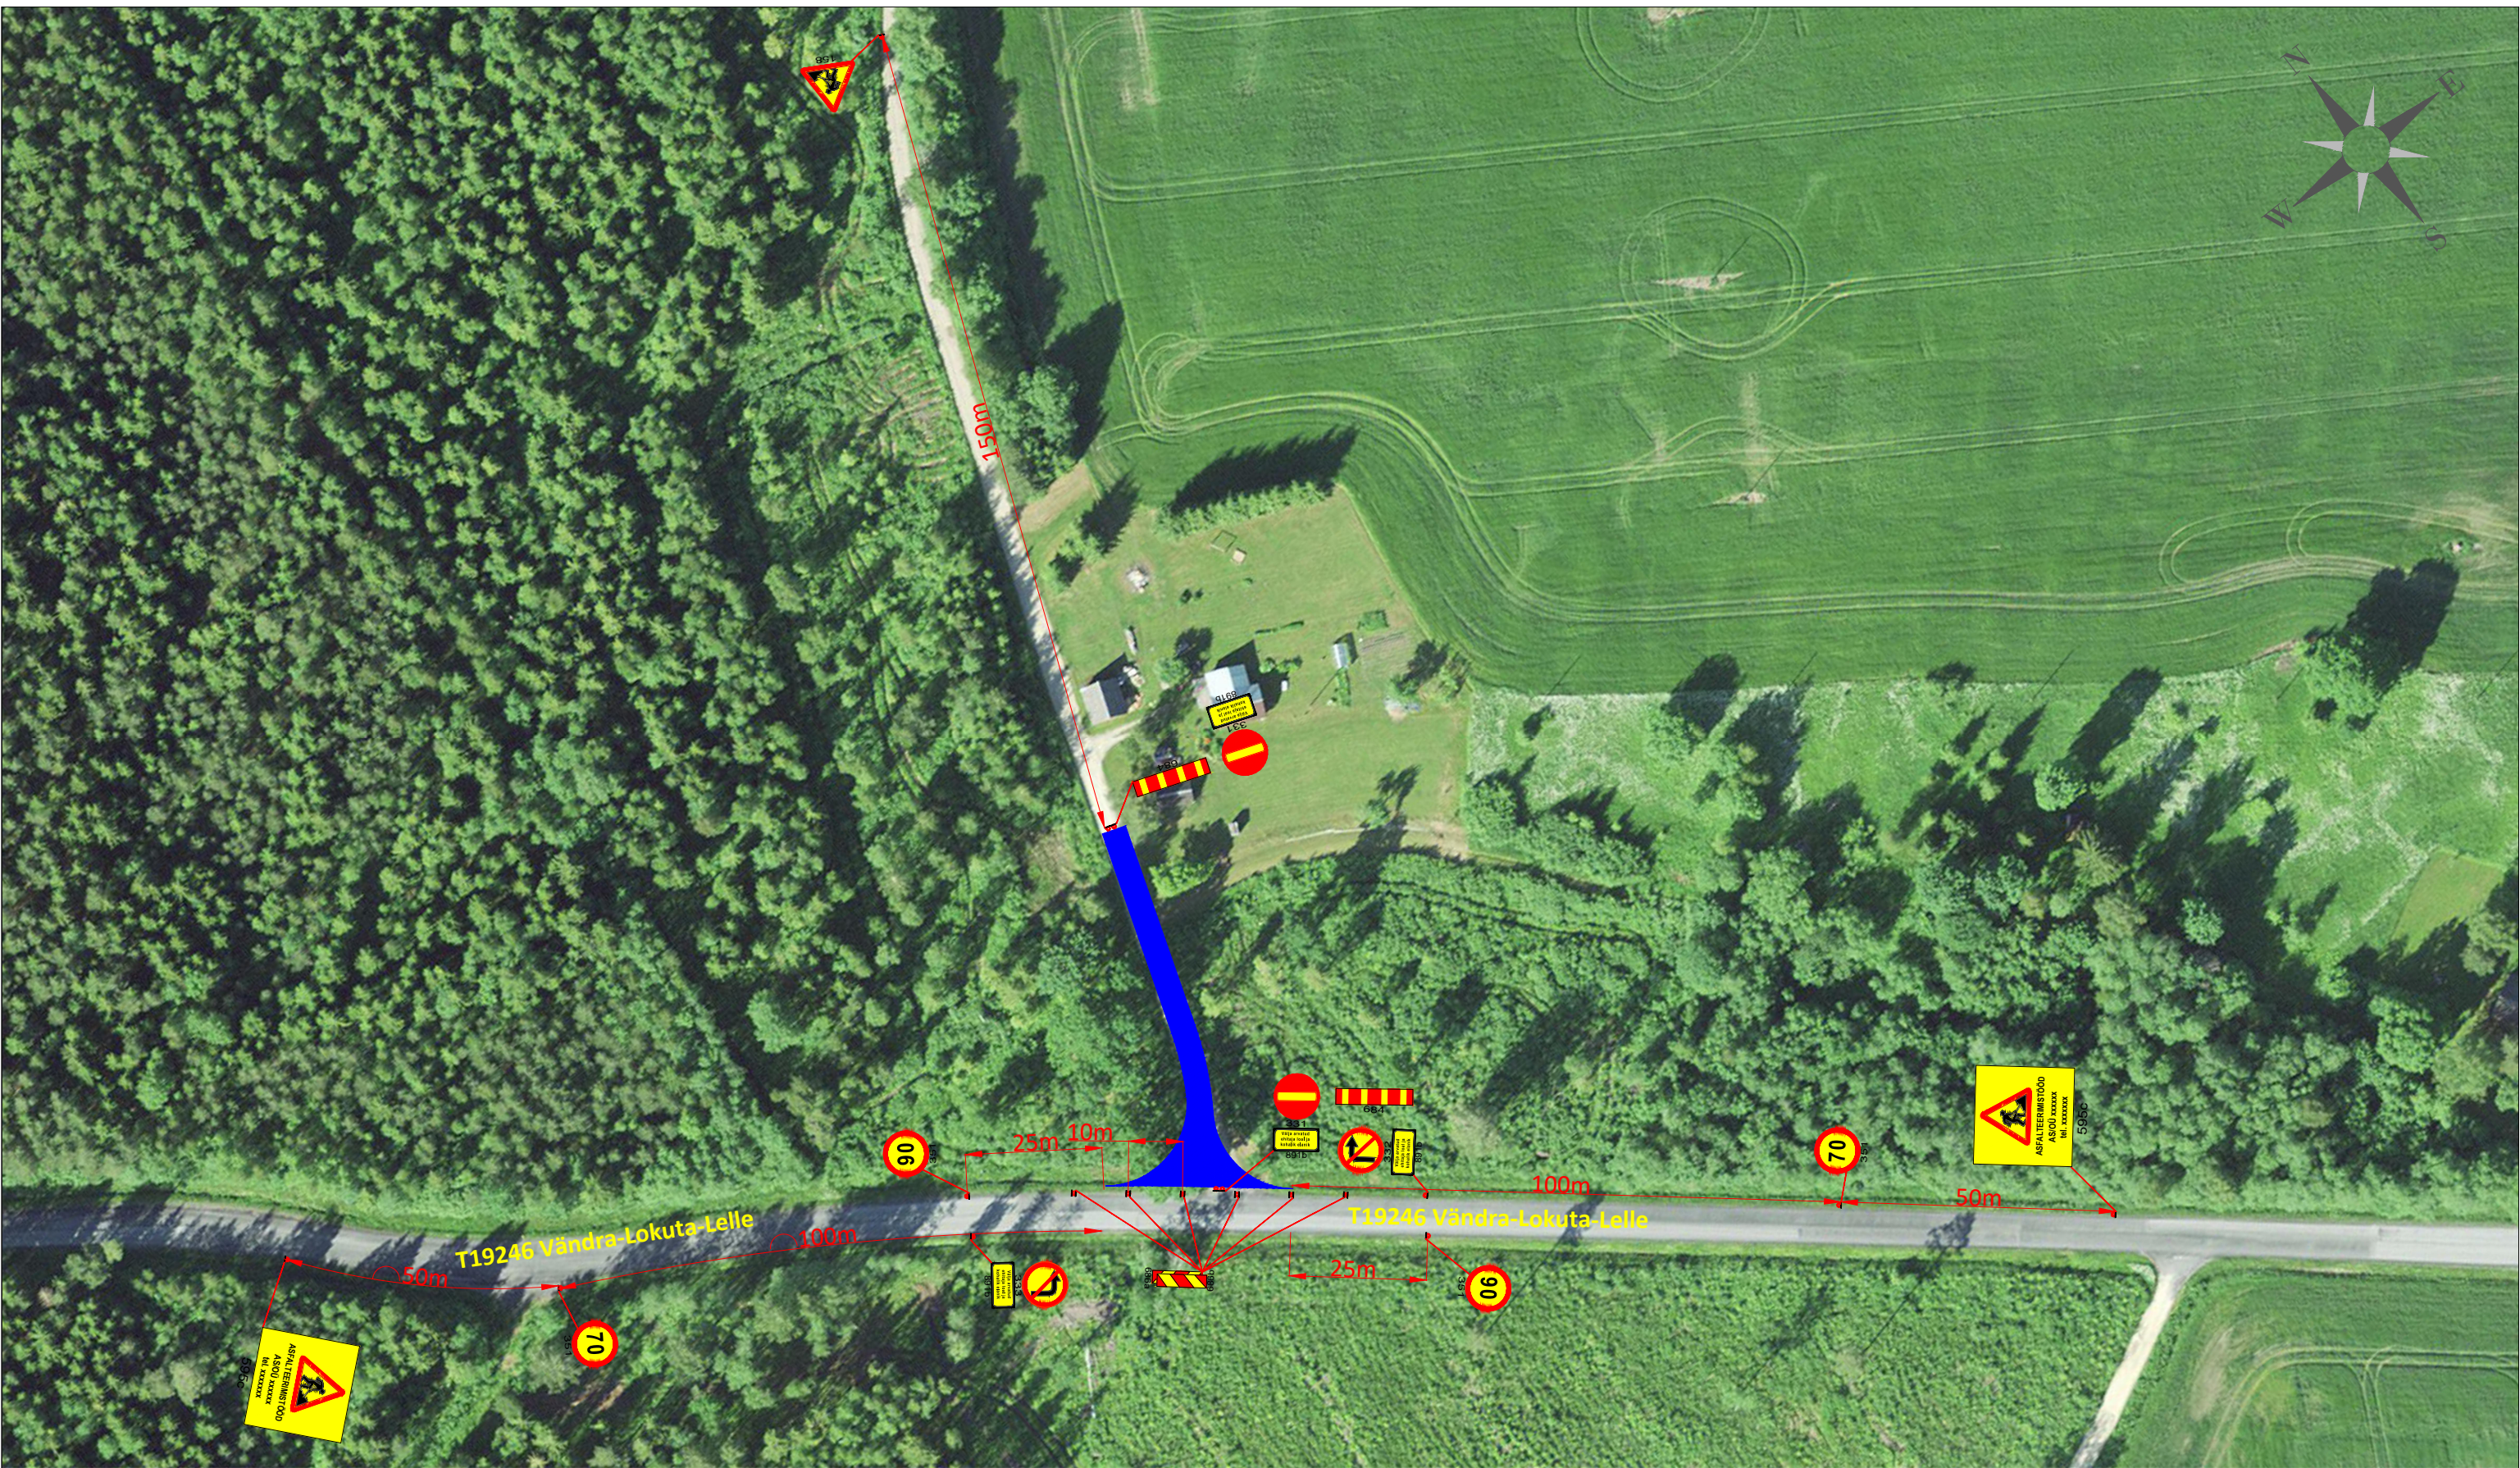

30

Projekteeritud ajutine liiklusmärk



Tööpiirkond

SIGNAAL AS Signaal TM Liimi 3, Tallinn 10621 Tel 656 3532 signaal@signaal.ee ELK000009, EEP002572			Joonis	Ajutise liikluskorralduse joonis		
			Projekt	Mahasõidu ehitus		
Projekteerija	C.Müür		Asukoht	Kobra-Hurtsiku tee, Kobra küla		
Projekteerija	K.Skljarova	Tel 5326 8672				
Assistent	A.Adamson		Tellija	Tuurmaa OÜ; Harju maakond, Rae vald, Rae küla, Väike-Rae tee 19/1-9, 75310		
Kuupäev		Mõõtkava	Töö nr	Staadium	Joonise nr [nr-leht(lehti)]	
08.08.2024		1:500	13958	Tööprojekt	TL-1-1(1)	