


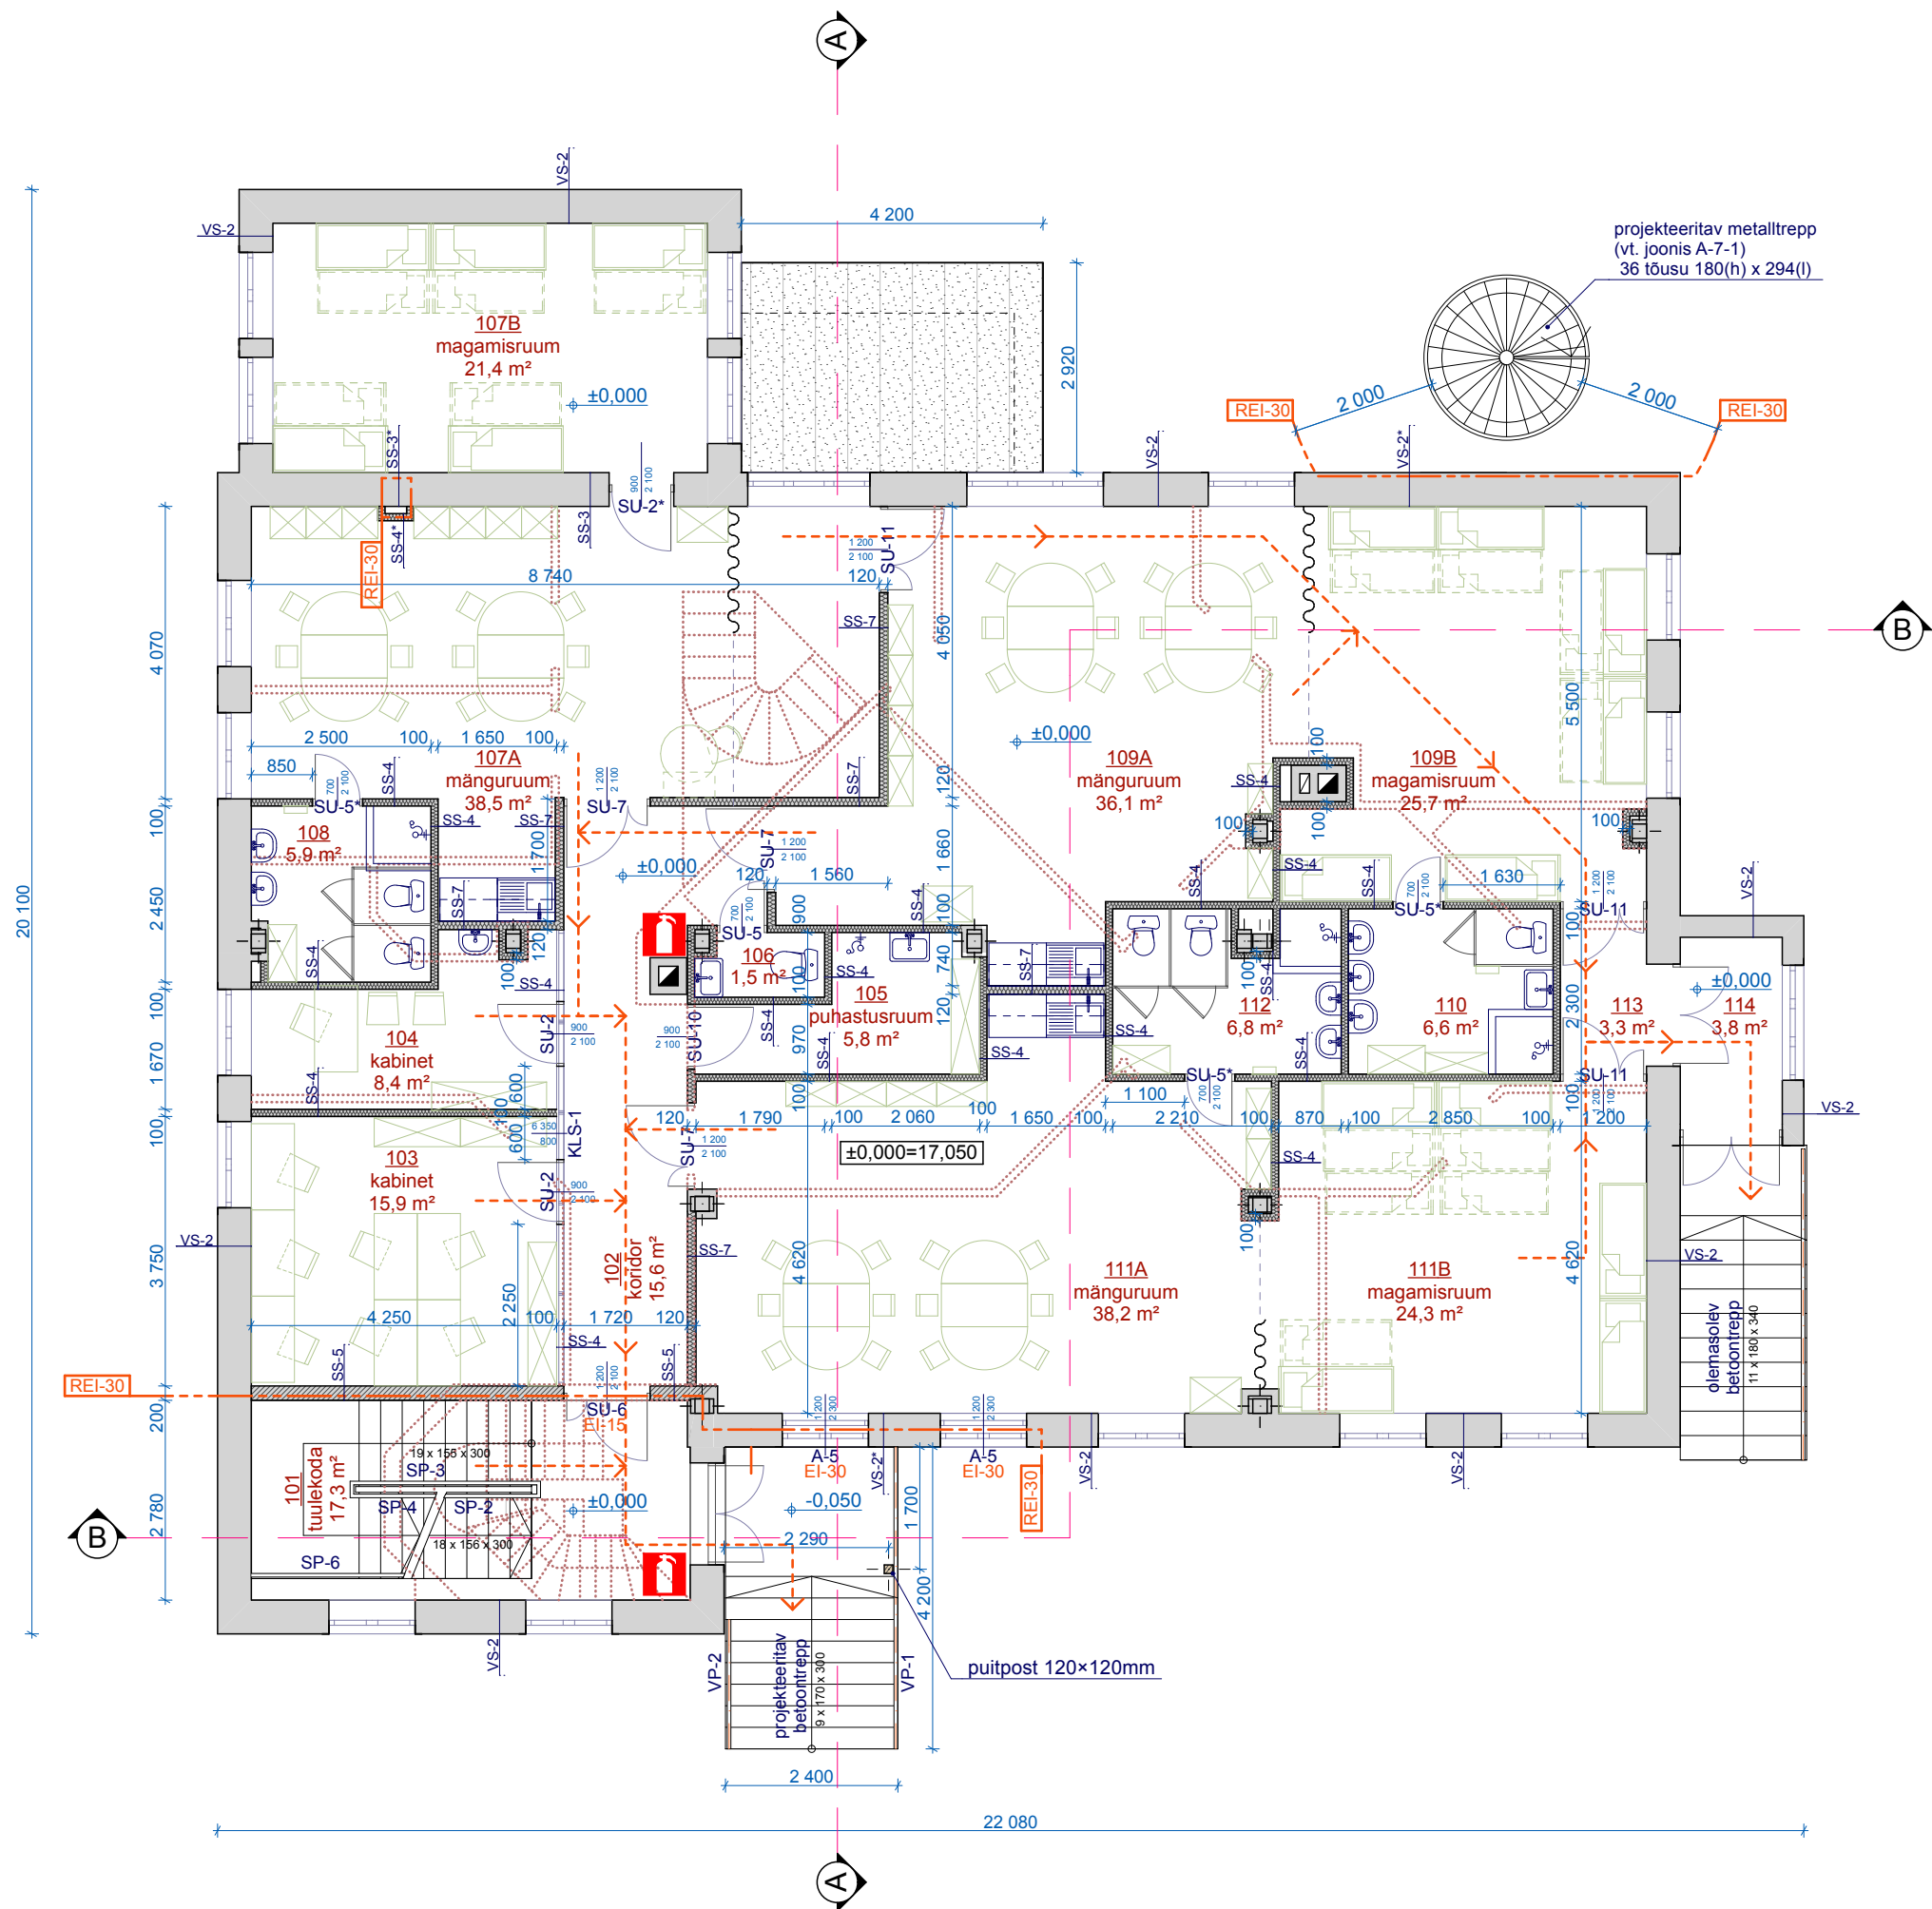

Nr.	Ruumi nimetus	Pind, m2
101	tuulekoda	17,3
102	koridor	15,6
103	kabinet	15,9
104	kabinet	8,4
105	puhastusruum	5,8
106	wc	1,5
107A	mänguruum	38,5
107B	magamisruum	21,4
108	wc- pesemisruum	5,9
109A	mänguruum	36,1
109B	magamisruum	25,7
110	wc- pesemisruum	6,6
111A	mänguruum	38,2
111B	magamisruum	24,3
112	wc- pesemisruum	6,8
113	koridor	3,3
114	tuulekoda	3,8

275,1 m²

TINGMÄRGID:

- olemasolev lammutatav sein
- olemasolev sein
- projektieriv kivisein
- projektieriv kipssein
- projektieriv katus
- tuletõkkeseksiooni piir
- tulekustuti asukoht
- evakuatsioonitee

NB!

- Käesolev joonis tühistab kõik sama joonise numbriga varasema kuupäevaga joonised
- Kõik muudatused tuleb kooskõlastada arhitektiga.
- Kõik mõõdud ja kõrgusmärgid kontrollida ehitusel.
- Joonised, seletuskiri ja loetelud moodustavad terviku ja neid tuleb käsitleda koos. Vasturääkivuste korral ilmnemisel teavitada projekteerijat.
- Kõikide materjalide ja konstruktsioonide kasutamisel peab ehitaja kursis olema vastavate paigaldus- ja käsitlusjuhenditega.
- Joonis vaadata koos konstruktiivse osa vastava joonisega.

Kuupäev:	Joonise nr.	Muudatus:	Objekti asukoht:
	Tartu Arhitektuuribüroo® Minnoli OÜ Ülikooli 4-10, 51003 Tartu, tel. 730 82 60 arhpro@arhpro.ee		Tallinn, Suve tn. 5
Tellija:	EESTI JUUDI KOGUKOND MTÜ		Projekti osa: arhitektuur
Objekt:	Suve tn. 5 ja 5a projekteerimine		Staadium: põhiprojekt
Joonis:	PÕHIKORRUSE PLAAN		Joonise nr.: A-2-2
Vastutav spetsialist:	R. Smuškin		Skaala: 1:100
Projekti autorid:	R. Smuškin		Töö nr.: AB-90-12
	S. Kolesnik		Kuupäev: 10.2012