
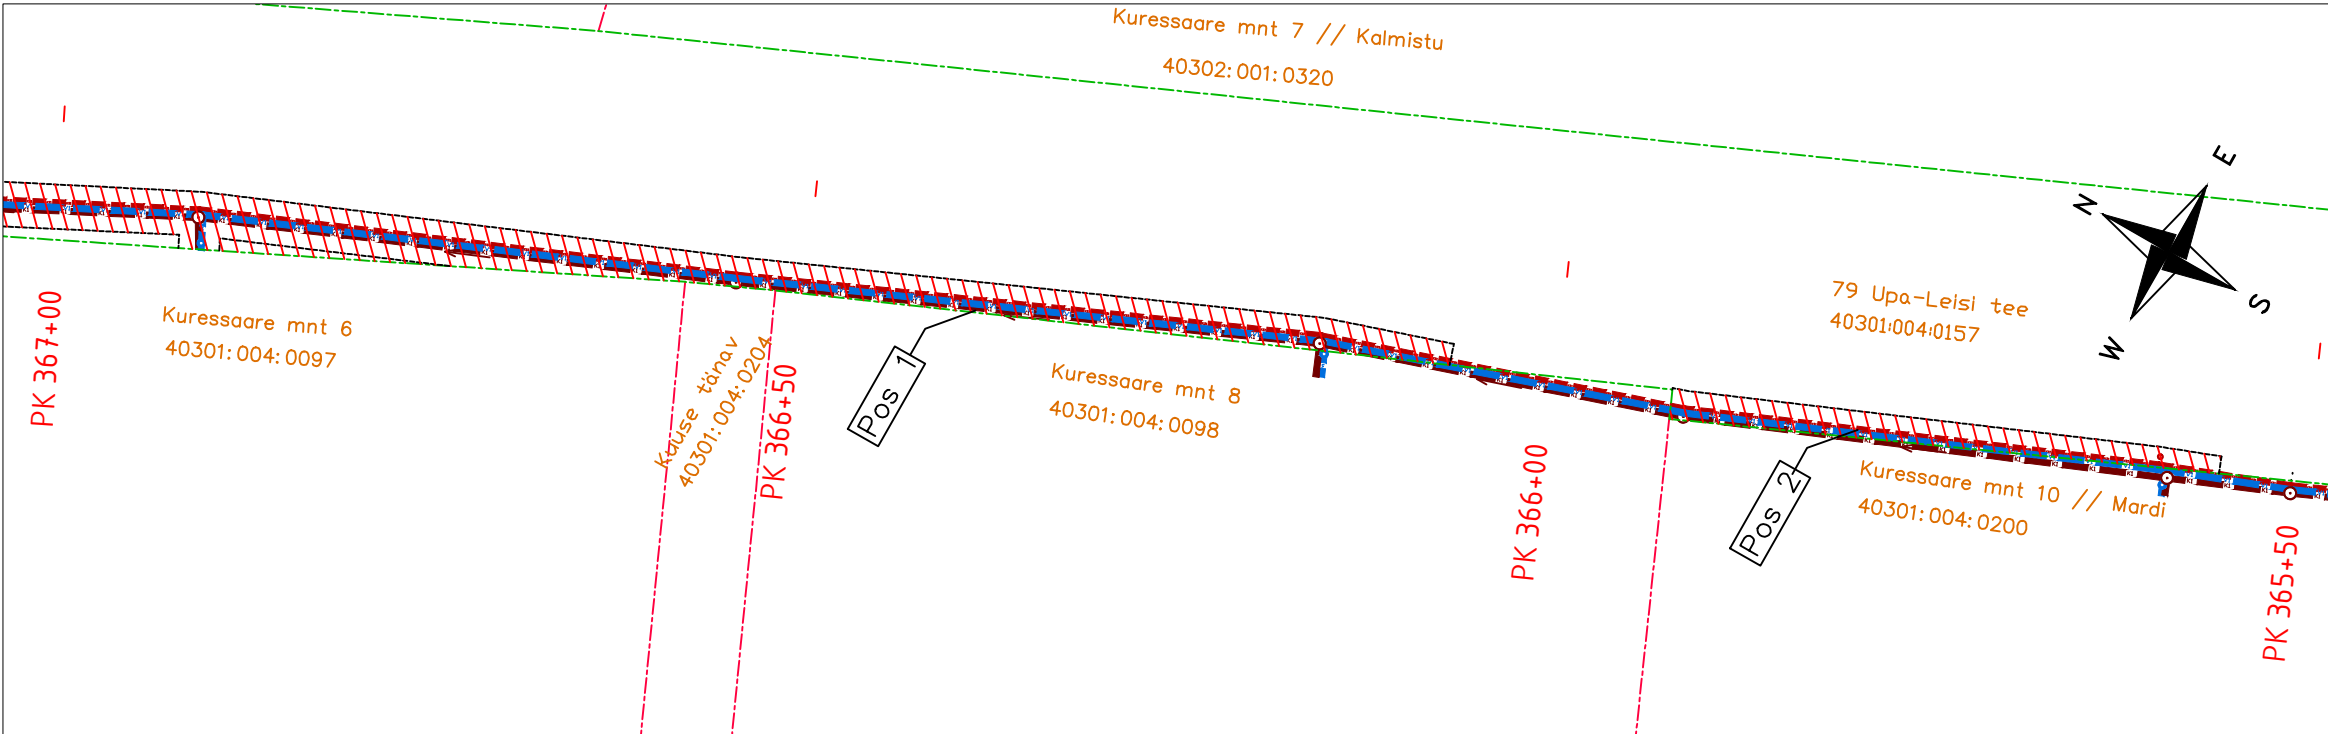


TINGMÄRGID

- Kinnistu piir (transpordimaa)
- Kinnistu piir (mittetranspordimaa)
- Projekteeritud veetorustik
- Projekteeritud kanalisatsioonitorustik
- Projekteeritud sademeveekanaliseatsioonitorustik
- Projekteeritud survekanaliseatsioonitorustik
- IKÕ seadustamise ala transpordimaal
- Projekteeritud kanalisatsioonikaev
- Projekteeritud sademeveekaev
- Projekteeritud restkaev
- Projekteeritud maakraan

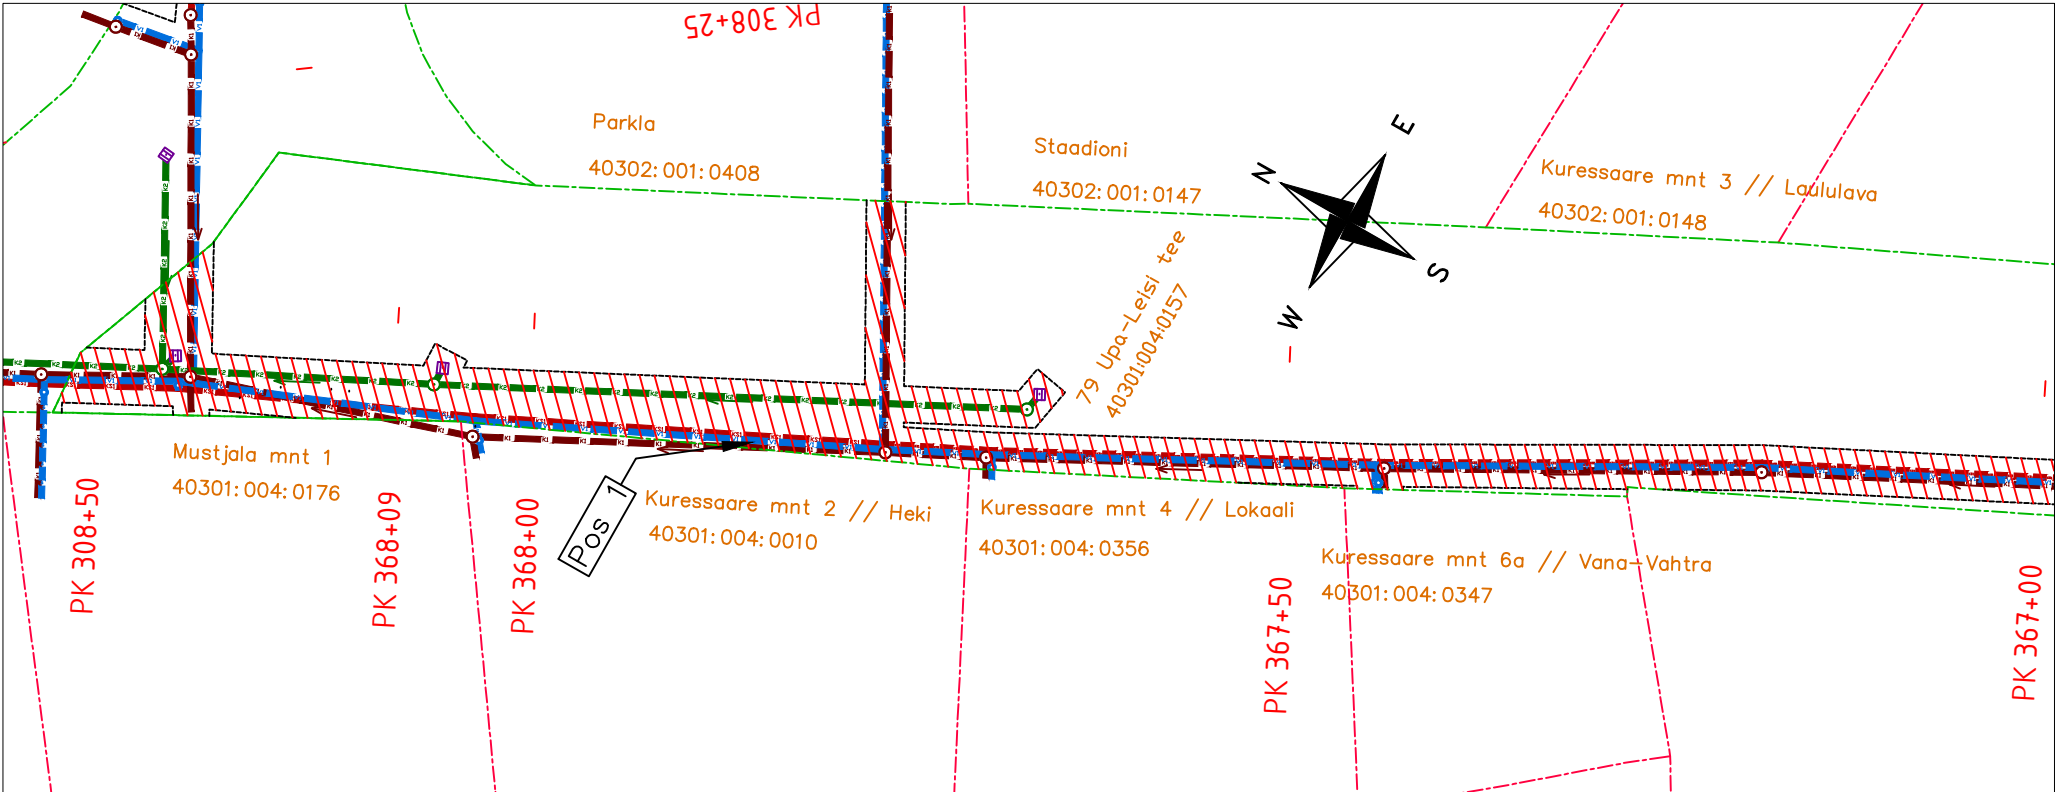


IKÕ ala Pos nr (plaanil)	Kinnistu registrios number	KÜ tunnus, nimetus	IKÕ ala pindala, m2	Rajatis
1	13588150	40301:004:0157 79 Upa-Leisi tee	733	VK torustik
2	13588150	40301:004:0157 79 Upa-Leisi tee	59	VK torustik

Põhiprojekt: AS Infragate Eesti töö nr MTA94/195-22 „Riigiteede nr 79 Upa-Leisi km 33,497-36,809 nr 21129 Orissaare-Leisi-Mustjala km 30,594-30,903 ehitusprojekt.
Põhiprojekt. Osa 4 Vesi ja kanalisatsioon“

Projekti nimi / aadress SAARE MAAKOND, SAARAMAA VALD, LEISI ALEVIK, LEISI ALEVIKU KERGLIIKLUSTEE JA VK TORUSTIKE EHITUS			Töö nr 050224
Koostaja KLOTOID OÜ	Möötkava 1:500	Leht/formaat 1/2 A3	Kuupäev 18/11/2024

TINGMÄRGID

<div></div>	Kinnistu piir (transpordimaa)
<div></div>	Kinnistu piir (mittetranspordimaa)
<div></div>	Projekteeritud veetorustik
<div></div>	Projekteeritud kanalisatsioonitorustik
<div></div>	Projekteeritud sademeveekanalisationitorustik
<div></div>	Projekteeritud survekanalisationitorustik
<div></div>	IKÕ seadustamise ala transpordimaal
<div></div>	Projekteeritud kanalisatsioonikaev
<div></div>	Projekteeritud sademeveekaev
<div></div>	Projekteeritud restkaev
<div></div>	Projekteeritud maakraan

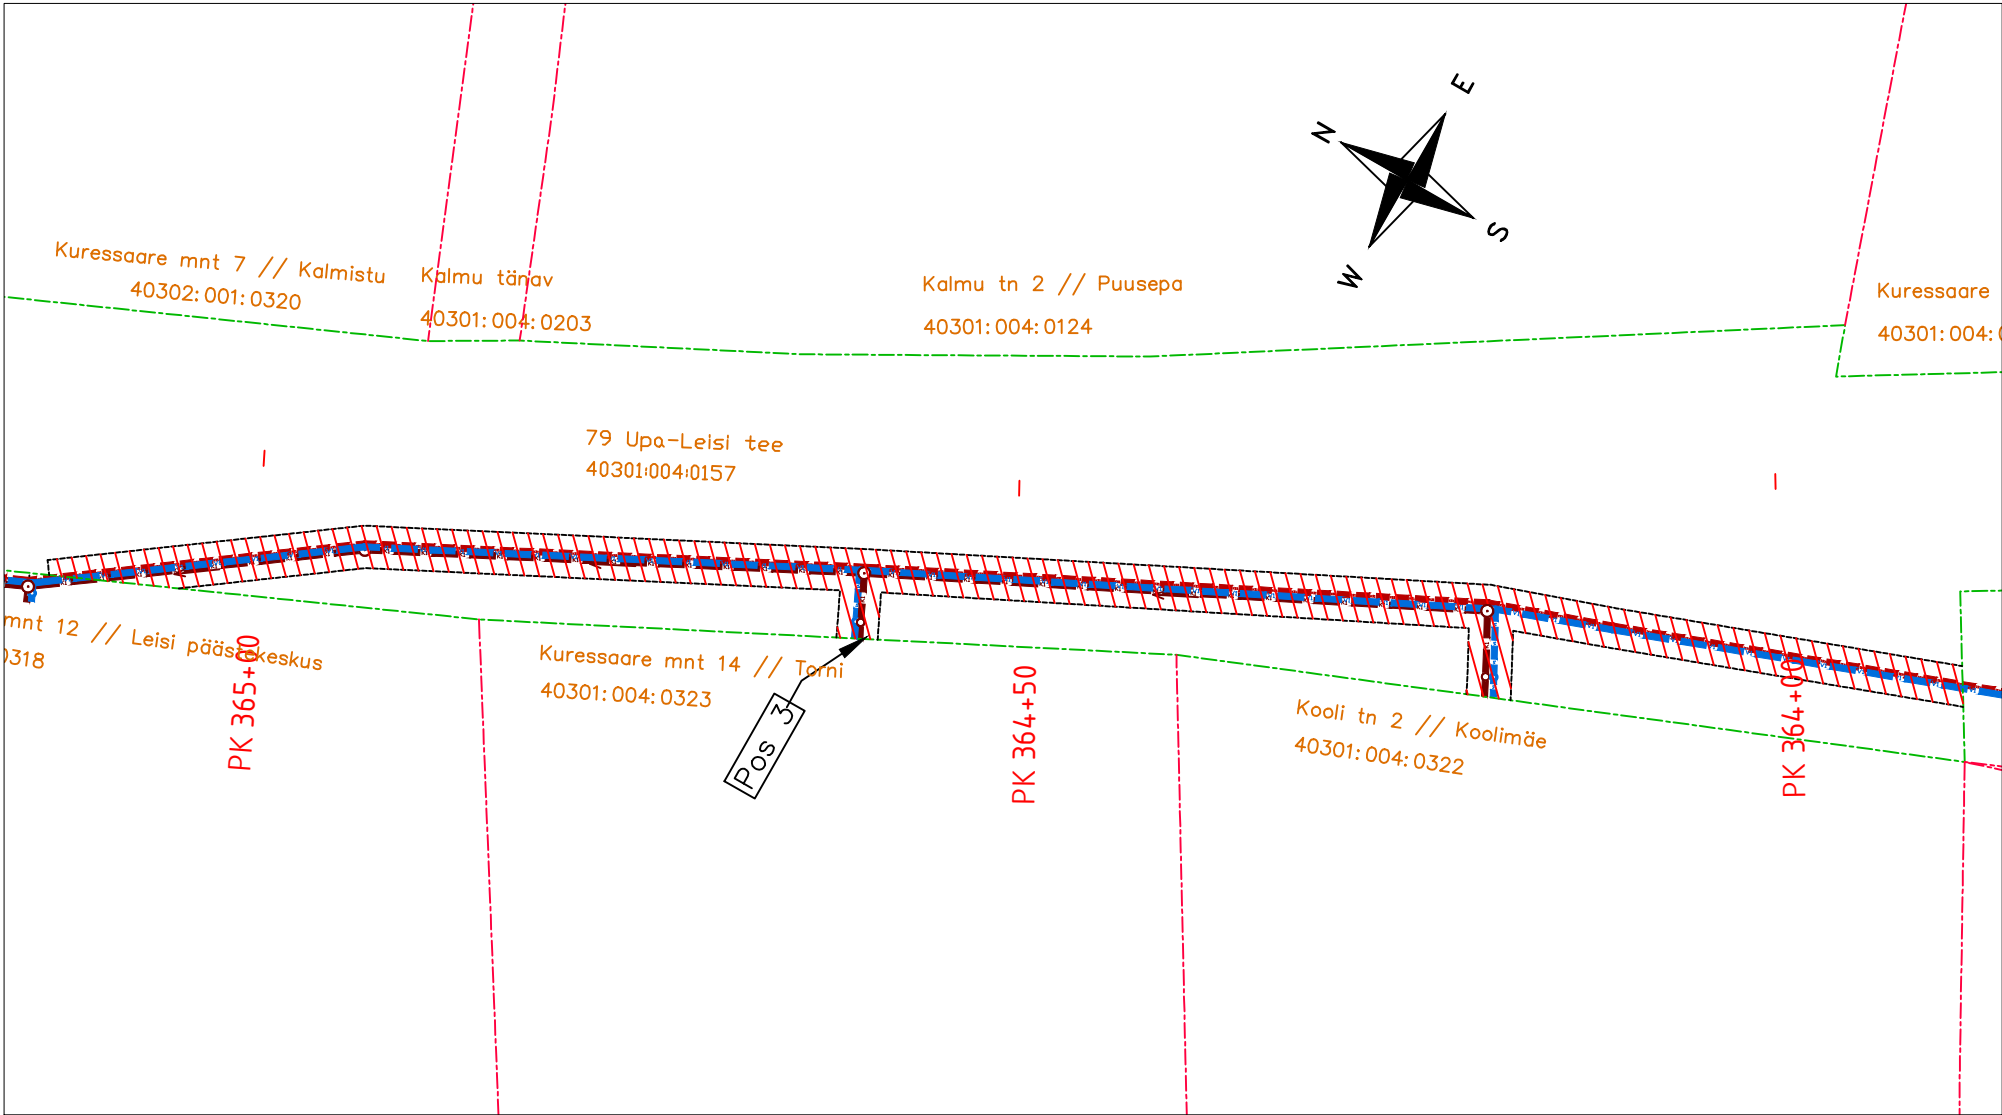

IKÕ ala Pos nr (plaanil)	Kinnistu registriosarv	KÜ tunnus, nimetus	IKÕ ala pindala, m2	Rajatis
3	13588150	40301:004:0157 79 Upa–Leisi tee	366	VK torustik

Põhiprojekt: AS Infragate Eesti töö nr MTA94/195-22 „Riigiteede nr 79 Upa-Leisi km 33,497-36,809 nr 21129 Orissaare-Leisi-Mustjala km 30,594-30,903 ehitusprojekt.
Põhiprojekt. Osa 4 Vesi ja kanalisatsioon“

Projekti nimi / aadress SAARE MAAKOND, SAARAMAA VALD, LEISI ALEVIK, LEISI ALEVIKU KERGLIIKLUSTEE JA VK TORUSTIKE EHITUS			Töö nr 050224
Koostaja KLOTOID OÜ	Möötkava 1:500	Leht/formaat 2/2 A3	Kuupäev 18/11/2024