
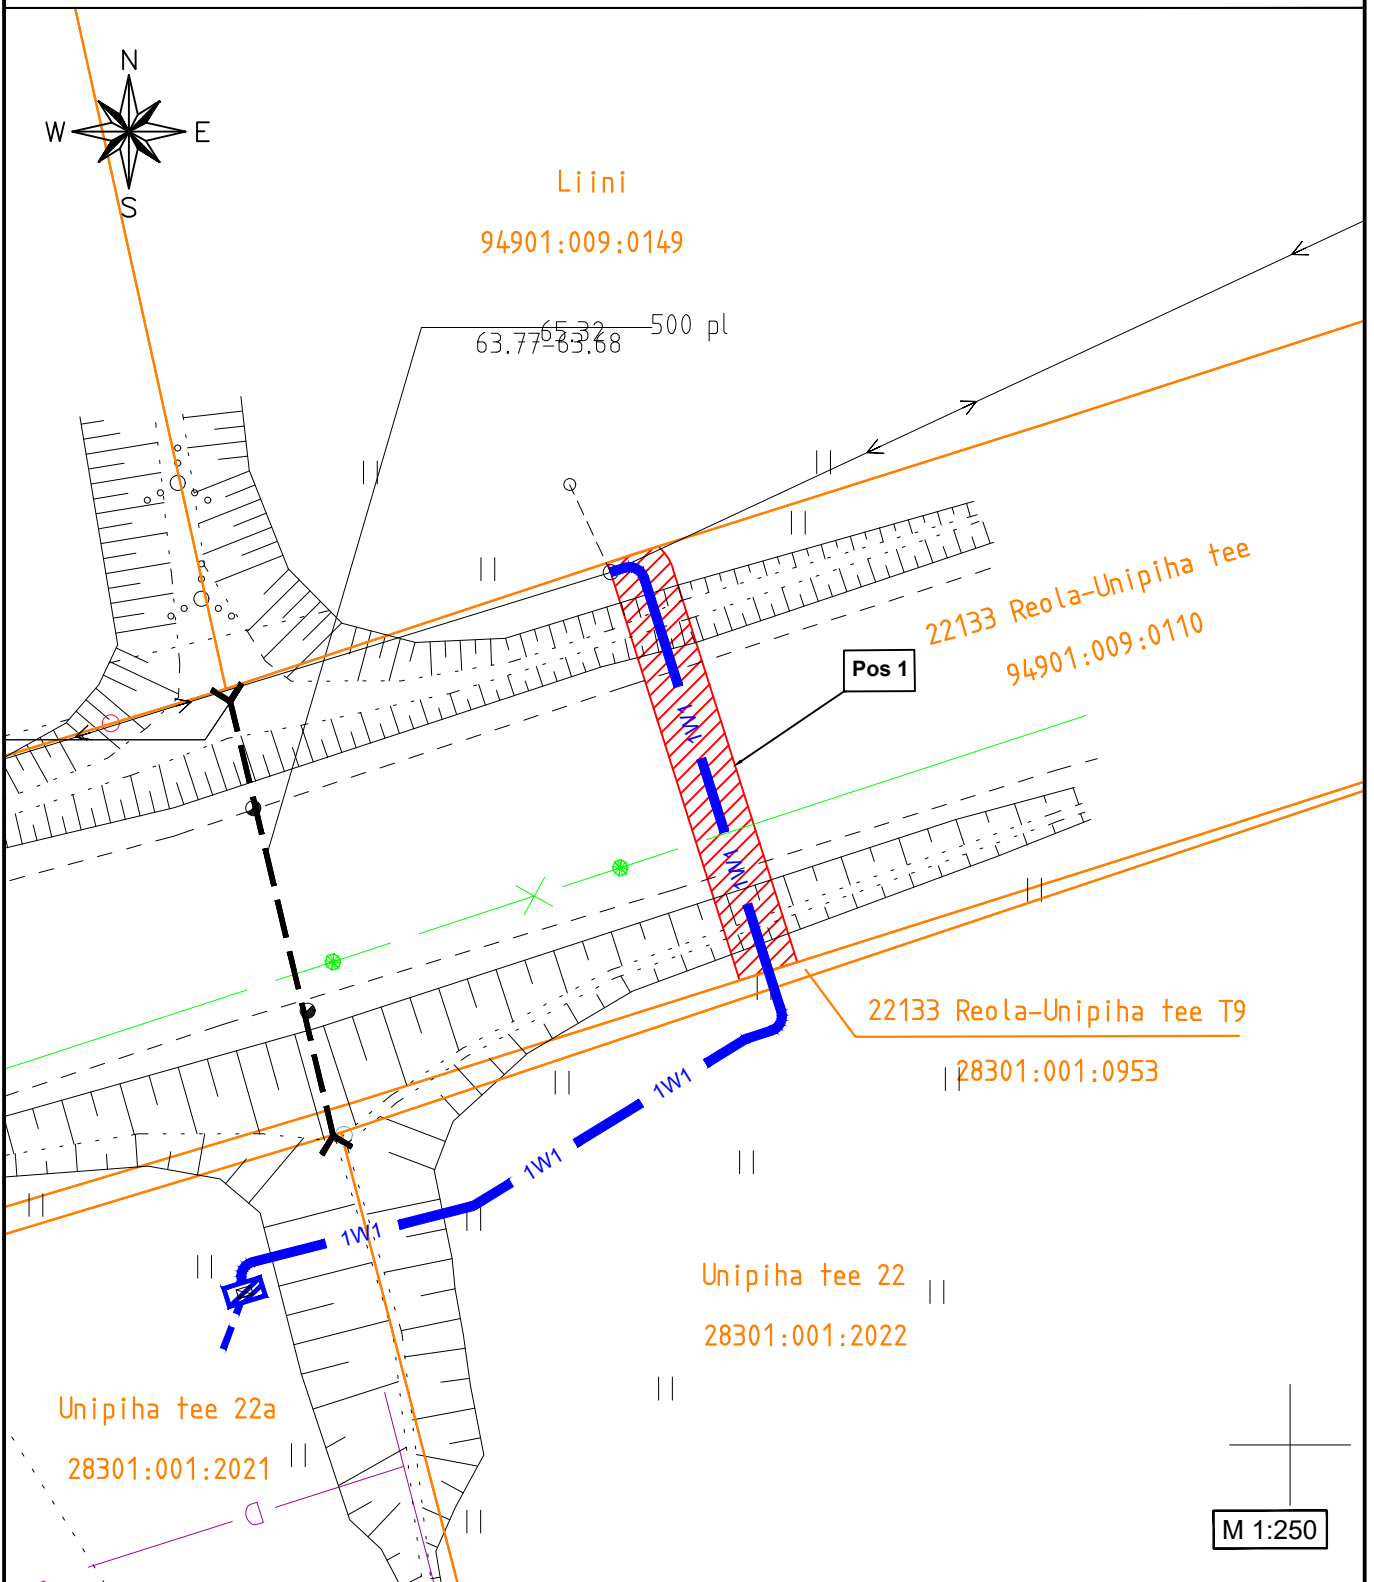


ISIKLIKU KASUTUSÕIGUSE SEADMISE PLAAN  
 22133 Reola-Unipiha tee, Reola küla, Kambja vald, Tartu maakond  
 Registriosa/katastriüksuse tunnus:5770950/ 94901:009:0110

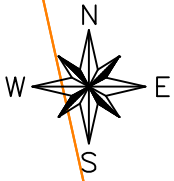

TINGMÄRGID

- 1W1 — Projektieritud 0,4 kV maakaabel
- Kinnistu piir
- Isikliku kasutusõiguse ala

- 1) Kaitsevöönd maakaabelliini korral on 1m äärmisest kaablist mõlemas suunas.
- 2) Isikliku kasutusõiguse ala suurus on 29m<sup>2</sup>.

Koostas: Kristiina Kaarmäe  
 E-Service AS projekterija