


ISIKLIKU KASUTUSÕIGUSE SEADMISE ALA PLAAN

| IKÕ ala Pos nr (plaanil) | Kinnistu registriosa nr | Katastriüksuse tunnus, nimi ja sihtotstarve | IKÕ ala pindala m ² | Rajatis |
|-----------------------------|----------------------------|---|-----------------------------------|--------------------------|
| Pos 1 | 7334250 | 63602:001:1364; 23181 Vana-Otepää - Kintsli tee; transpordimaa | 28 | Madalpinge maakaabelliin |

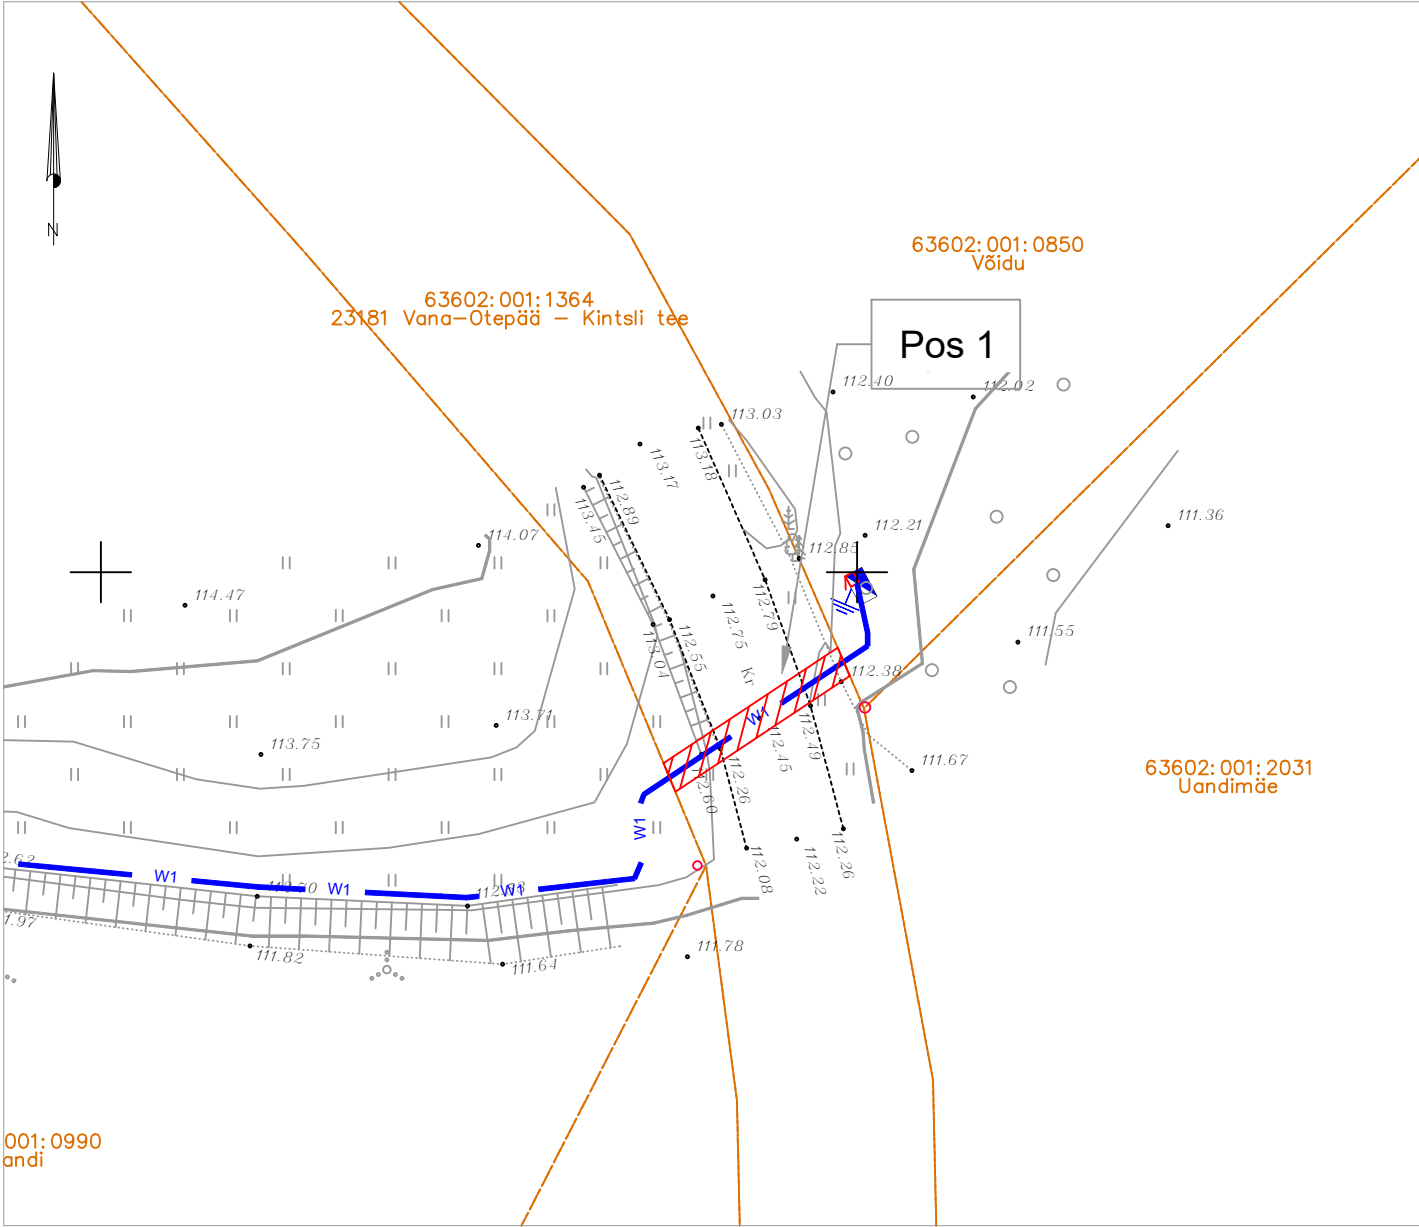

IKÕ seadmise ala

XW1

Projekteeritud 0,4 kV kaabelliin (x tähistab kaablite arvu)

—

Katastriüksuse piir

Projekteeritava maakaabelliini pikkus: 14m

| | | | |
|--|---------------------|-------------------------------|-----------------------|
| Projekti nimetus / asukoht 0,4 kV elektrivõrguga liitumine Vöidu kinnistu, Vana-Otepää küla, Otepää vald Valga maakond | | | Töö nr LR6029 |
| Koostaja Tanel Drenkhan | Mõõtkava M 1:500 | Leht / formaat Leht 1 / A4 | Kuupäev 08.08.2025 |