


Isikliku kasutusõiguse plaan  
Kinnistu lähiaadress: Mere tee 9a//Mere tee  
Kinnistu tunnus:89001:001:0258

Möötkava 1:500  
Formaat A4

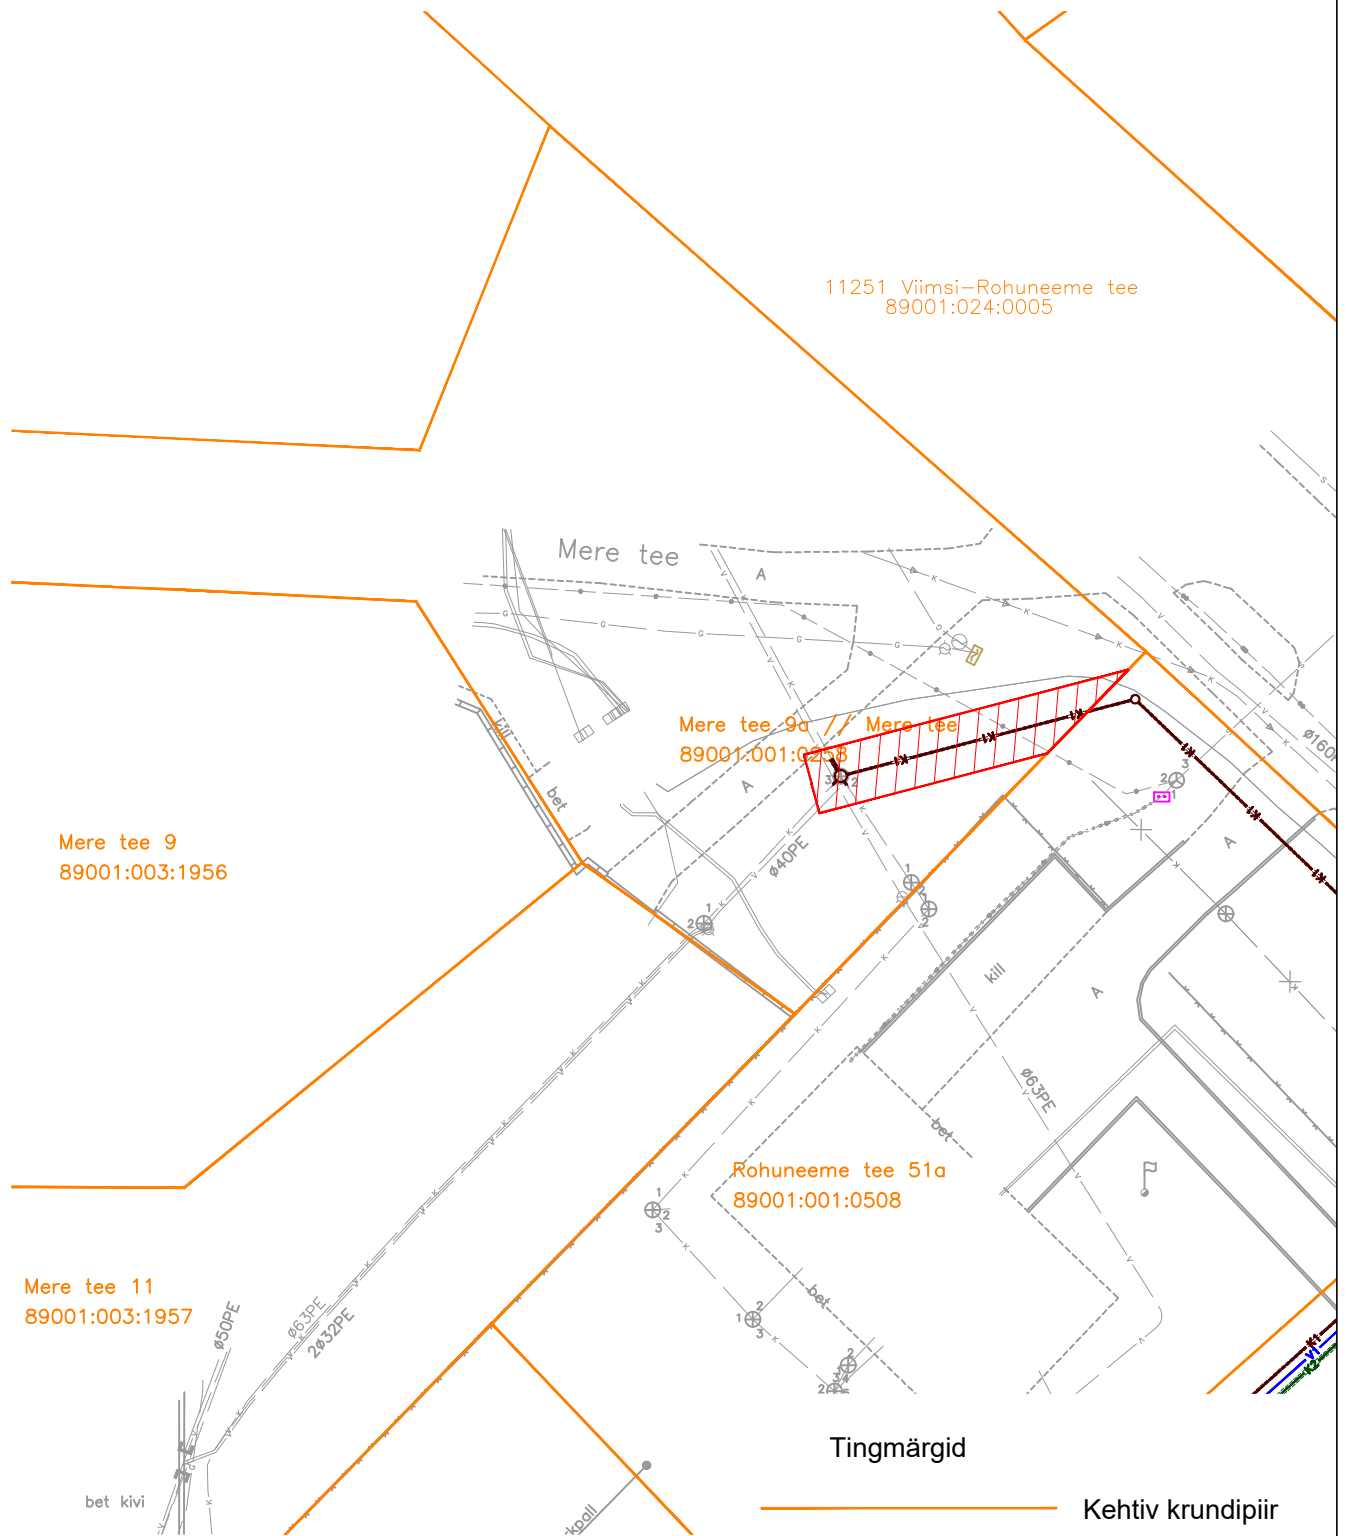

Rajatise tehnilised andmed:  
Kasutusõiguse ala: 75,5 m<sup>2</sup>  
Kaitsevööndi laius torustiku teljest: 2 m mõlemale poole  
või kuni kinnistu piirini  
Koostas: Jelena Tapner, OÜ Tinter-Projekt