


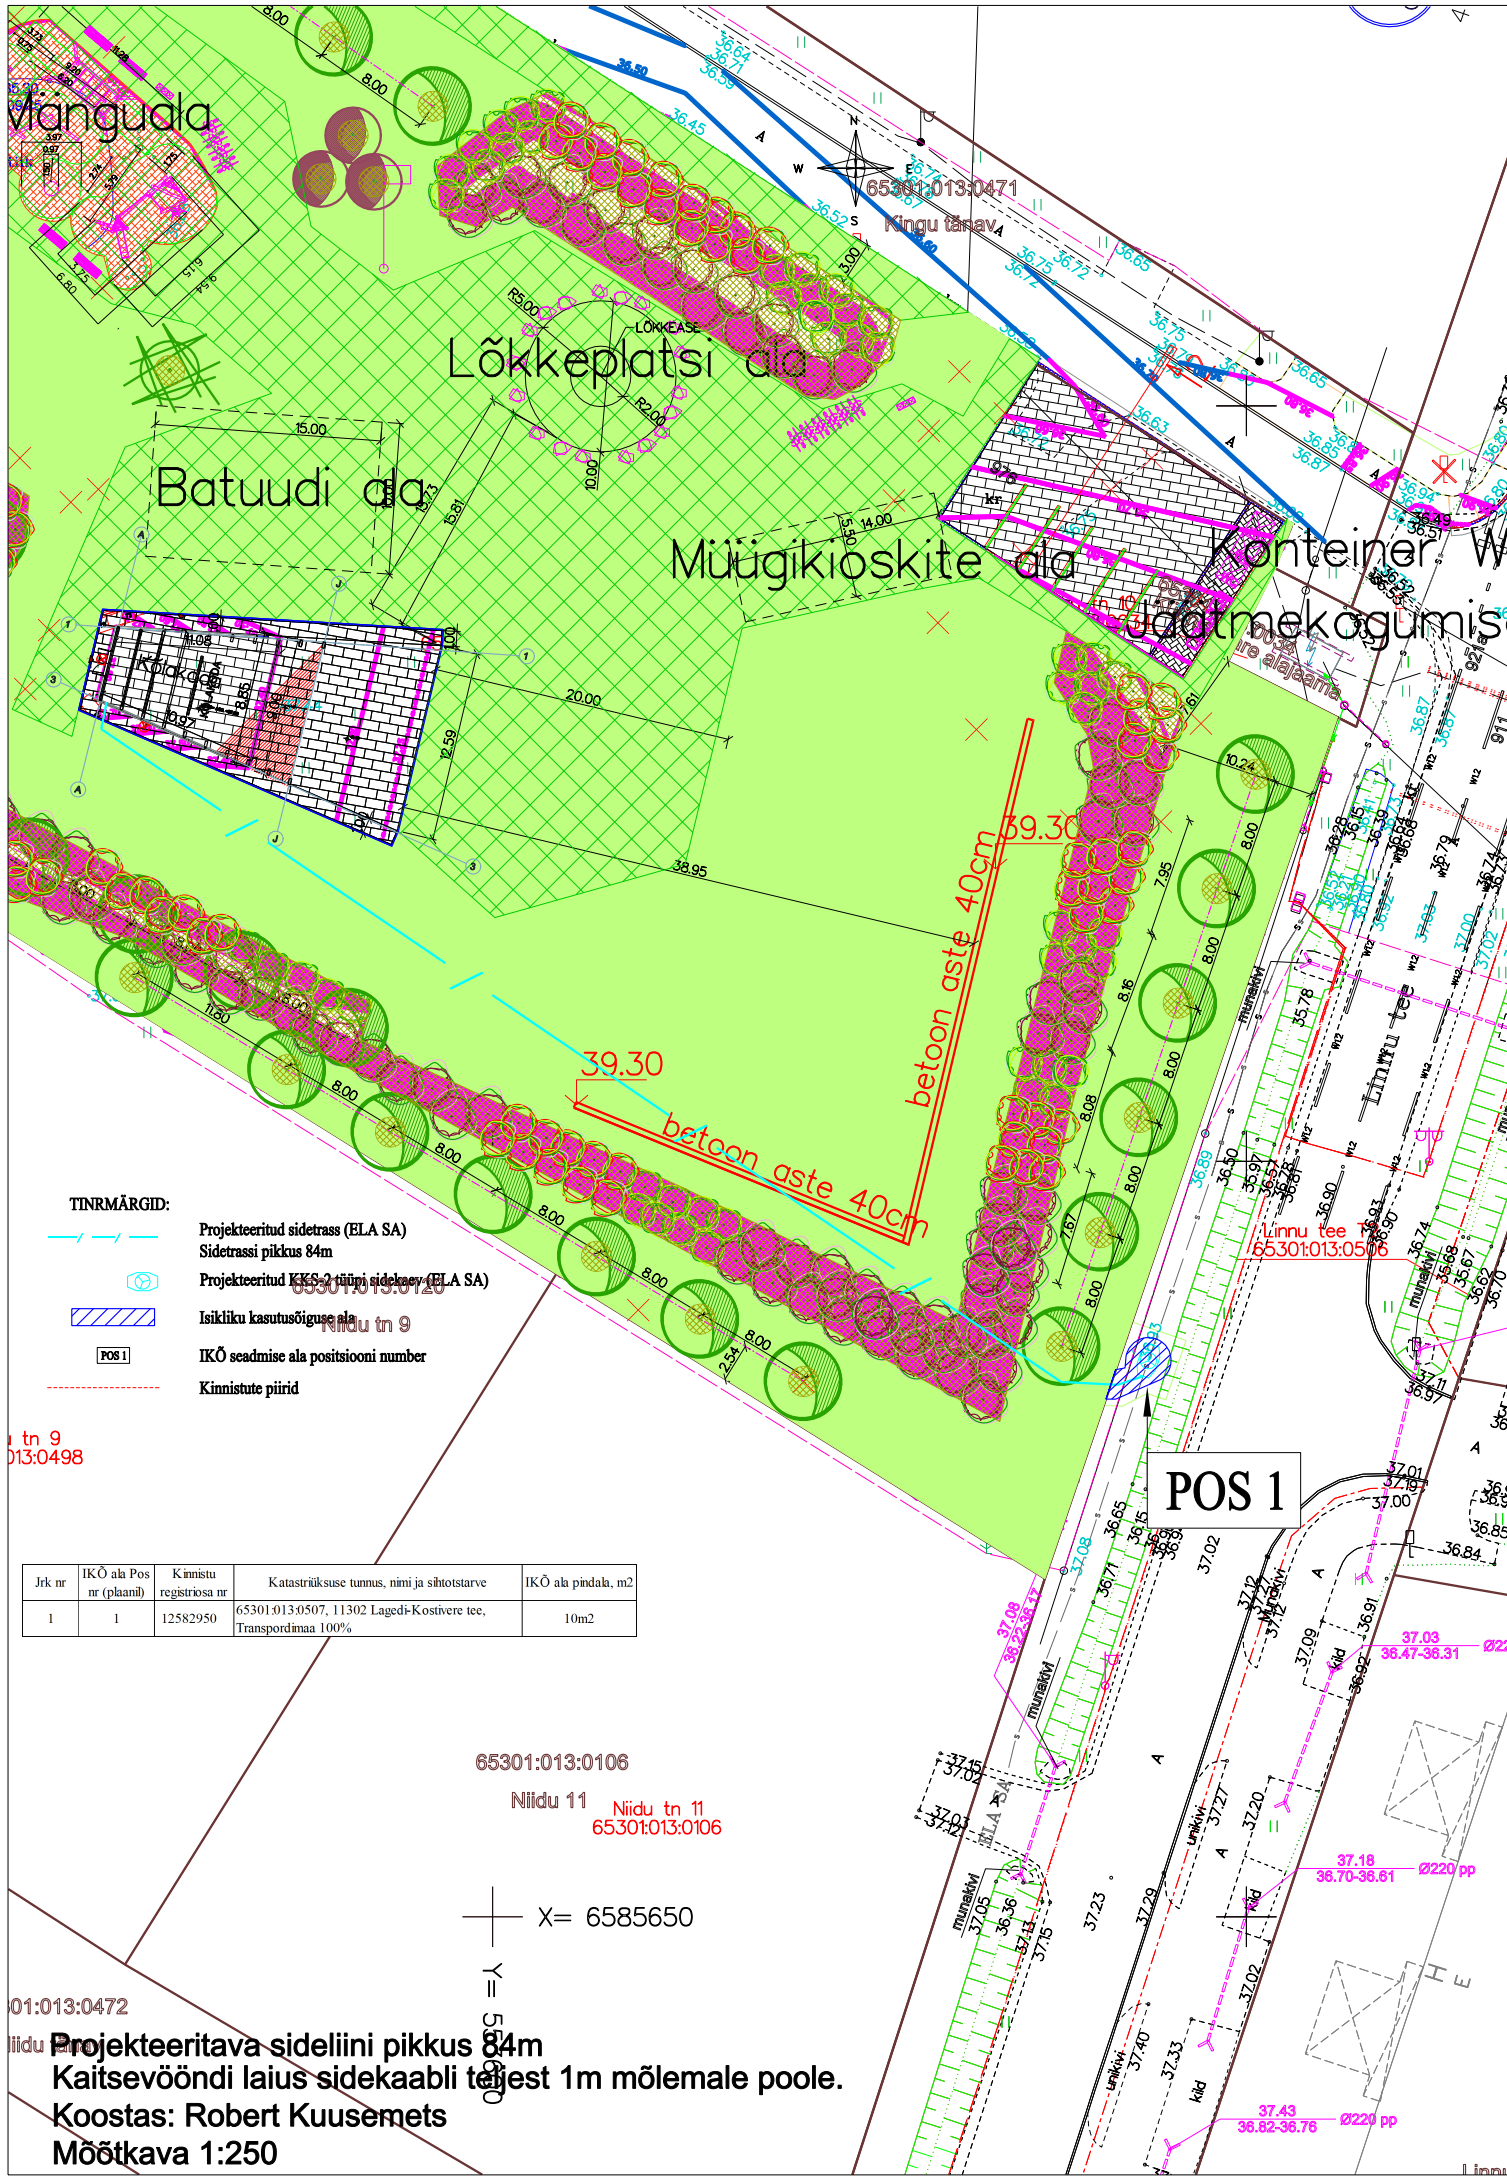

- TINRMÄRGID:**
- Projektteeritud sidetrass (ELA SA)
Sidetrassi pikkus 84m
 - Projektteeritud KKS-2 tüüpi sidekaabli (ELA SA)
 - Isikliku kasutusseaduse ala
 - IKÕ seadmise ala positsiooni number
 - Kinnistute piirid

Jrk nr	IKÕ ala Pos nr (plaanil)	Kinnistu registratsiooni nr	Katastrirühmuse tunnus, nimi ja sihtotstarve	IKÕ ala pindala, m2
1	1	12582950	65301:013:0507, 11302 Lagedi-Kostivere tee, Transpordimaa 100%	10m2

01:013:0472
Niidu 11
Projektteeritava sideliini pikkus 84m
Kaitsevööndi laius sidekaabli teljest 1m mõlemale poole.
Koostas: Robert Kuusemets
Mõõtkava 1:250