



MP kaabli ja tehnorajatiste vahelised väikseimad kujud		
Tehnorajatise nimetus	Rõhtvahekaugus rööpkulgemisel (m)	Püstvahekaugus ristumisel (m)
Vee- ja kanalisatsioonitoru, drenaaž	1	0,2
Elektrikaabel kuni 35 kV	0,07 vastavalt E6.4-05	0,07 vastavalt E6.4-05
Sdekaabel või -kanalisatsioon	0,5	0,2

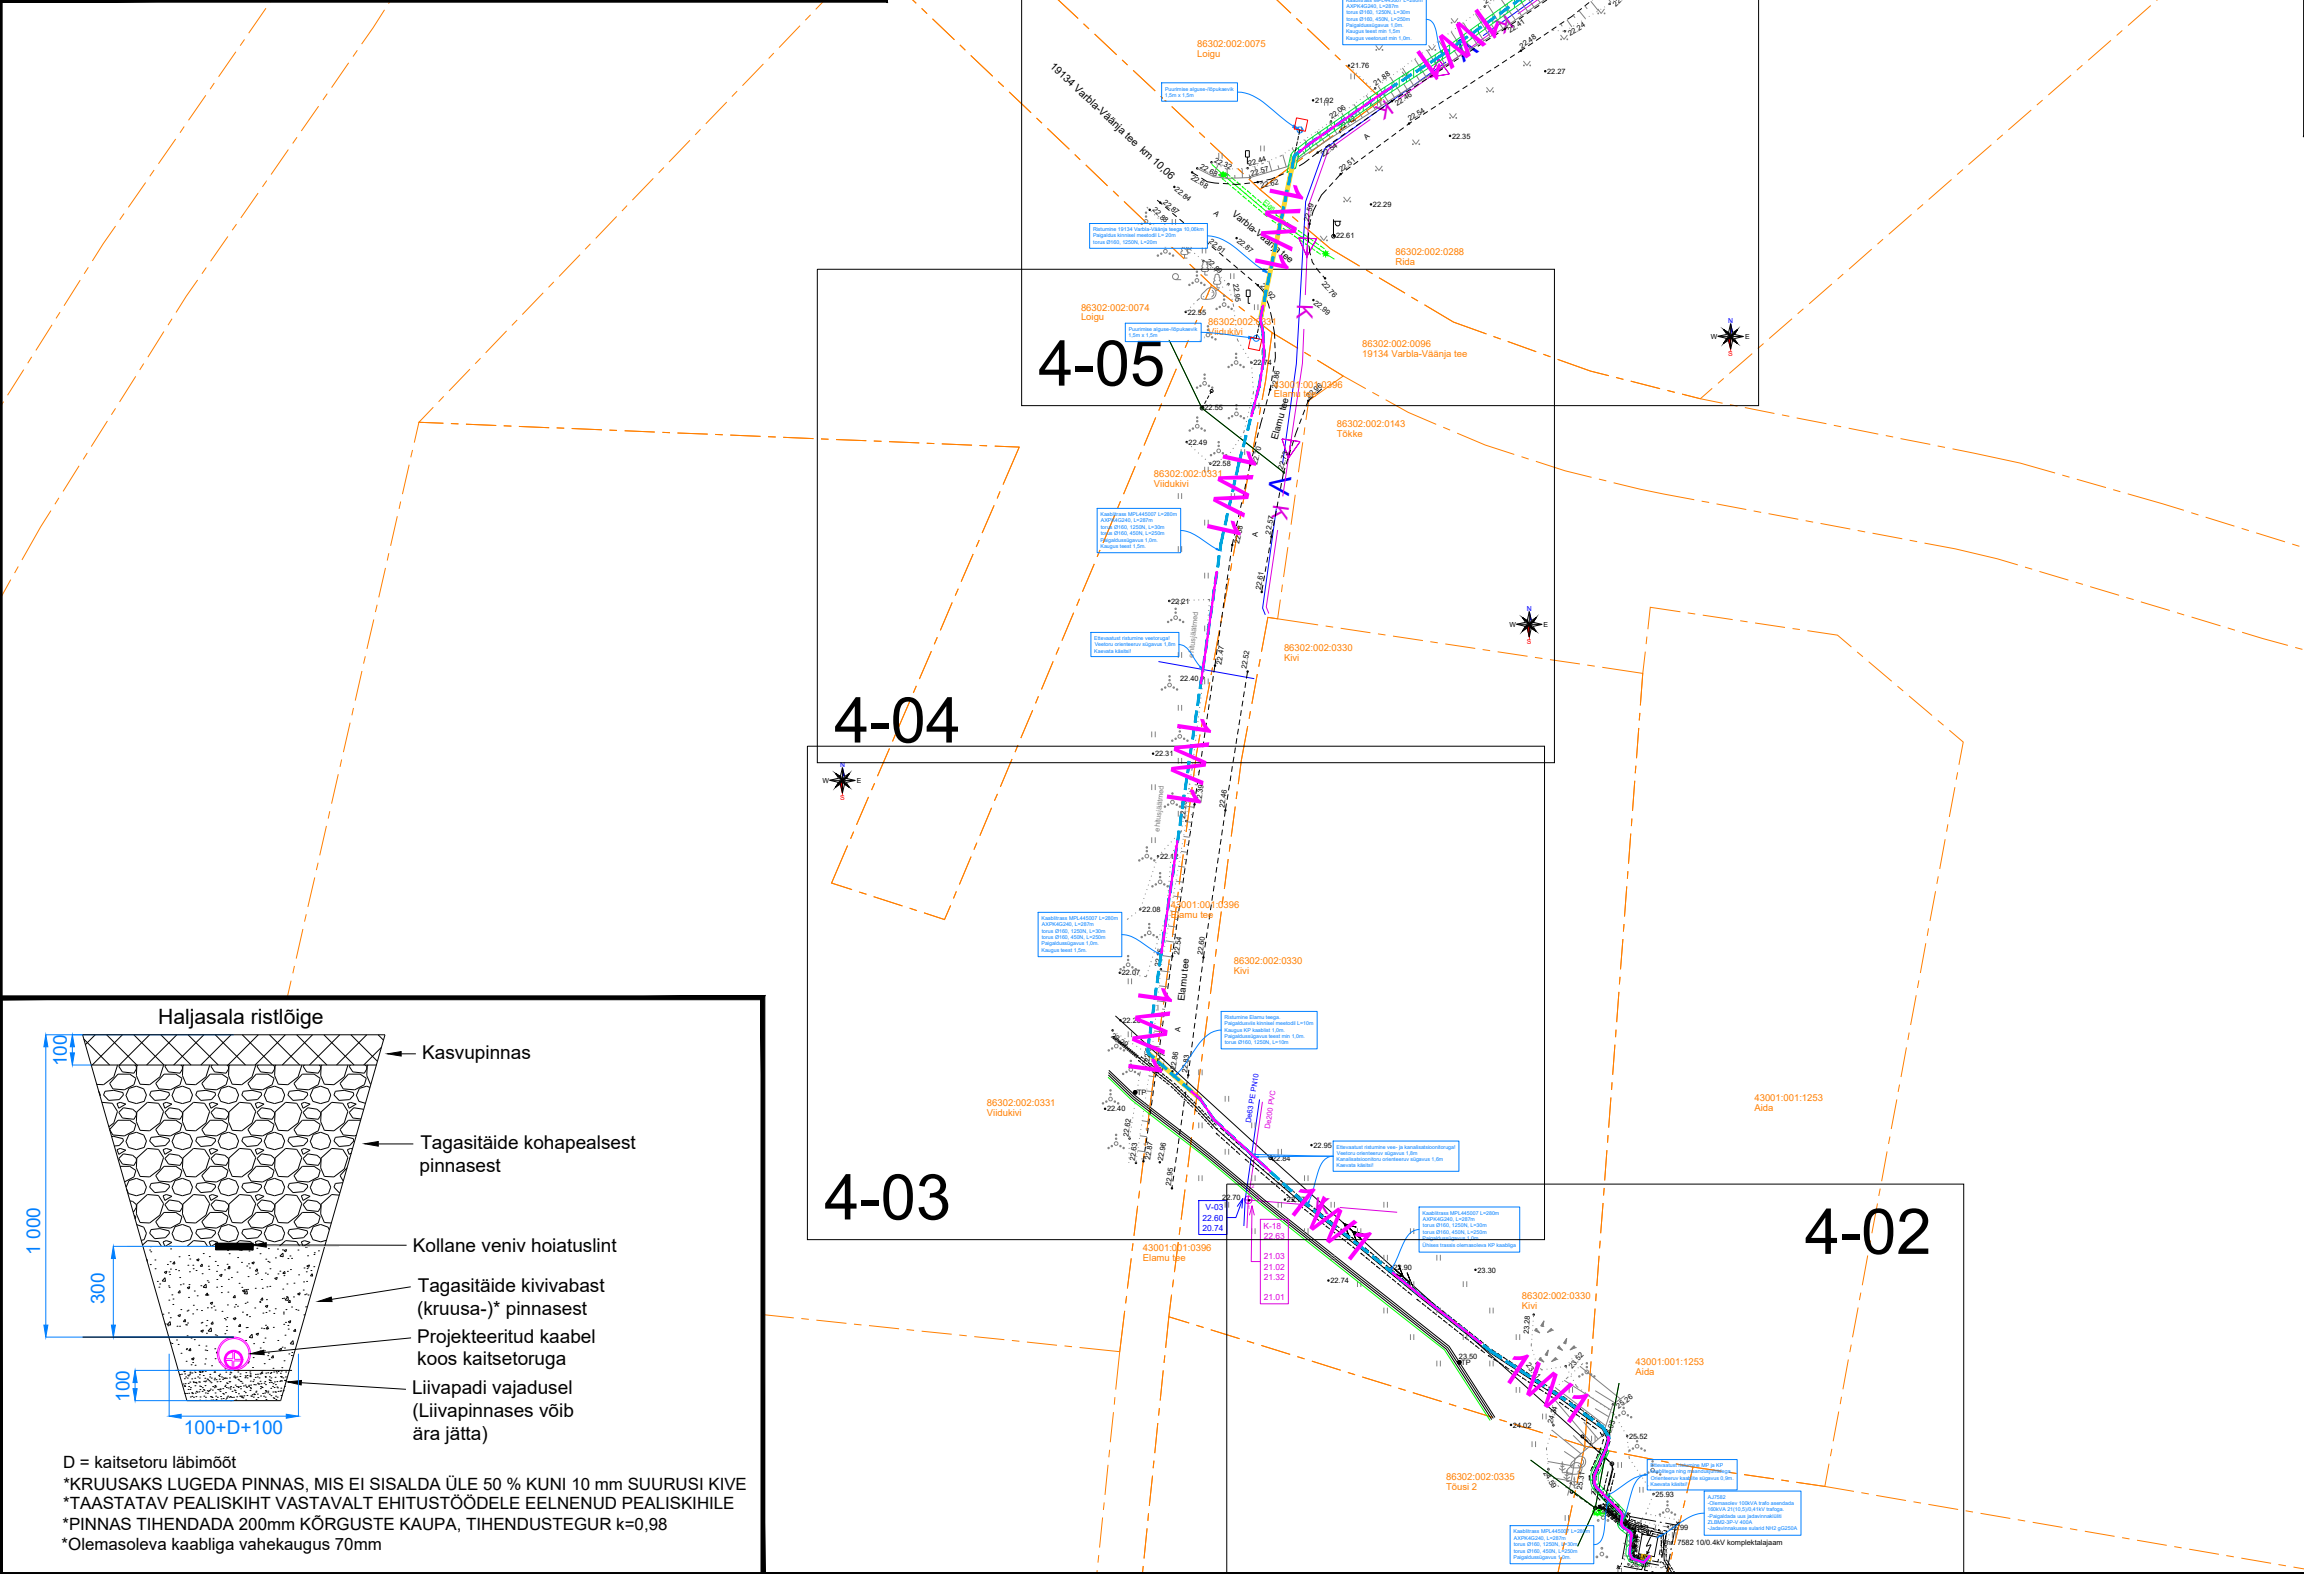


TINGMÄRGID	
1W1	Projekteeritud MP kaabelliin (1-kaabel)
1W1	Projekteeritud plasttorud kaablitele 1250N
1W1	Projekteeritud plasttorud kaablitele 450N
1W1	Keskpingeõhuliin
1W1	Keskpingekaabel
1W1	Madalpingekaabel
1W1	Maanduskontuur
1W1	Alajaama panduse taastamine, 1m ²
1W1	Sidekaabel
1W1	Katastripiir
1W1	Haljastuse taastamine 19 + 126 m ²
1W1	Projekteeritud liitumiskilp


4-06
4-05
4-04
4-03
4-02

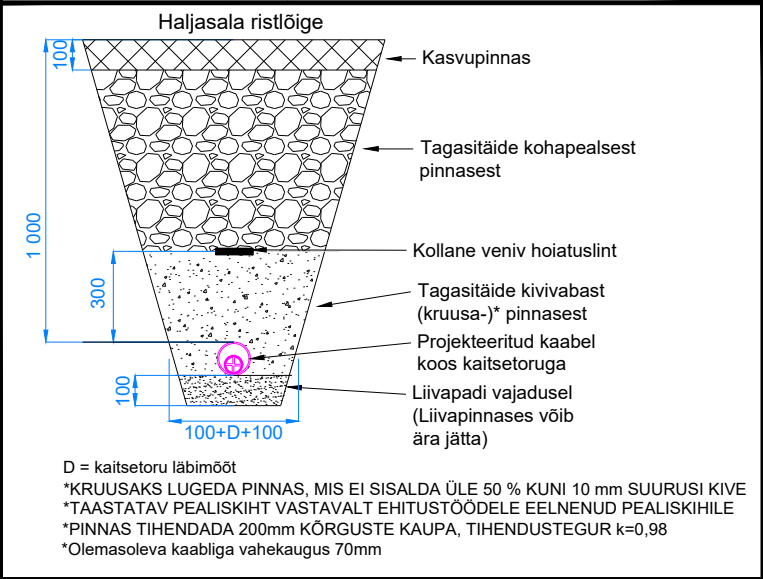

Tellija		Projekteeris		25.01.2026		5860 8691		ELEKTRILEVI OÜ		Projekt		Joonise nr		Staadium		Tööprojekt	
ELEKTRILEVI OÜ		Sander Tiismaa						10135 TALLINN		AJ7582:(Tõstamaa) nõuetekohasus Tõusi ja Mõtsu küla, Lääneranna vald, Pärnu maakond		IP7755-TP-EL-4-01		Möötkava		M 1 : 1000	
10135 TALLINN								Veskiposti 2		Joonis		Nimetus		Keel		Leht	
		Kontrollis								0,4kV maakaabli ja liitumiskilbi asendiplaan üldvaade		Asendiplaan		EST		1	
		Projektjuht														Lehti	
																1	

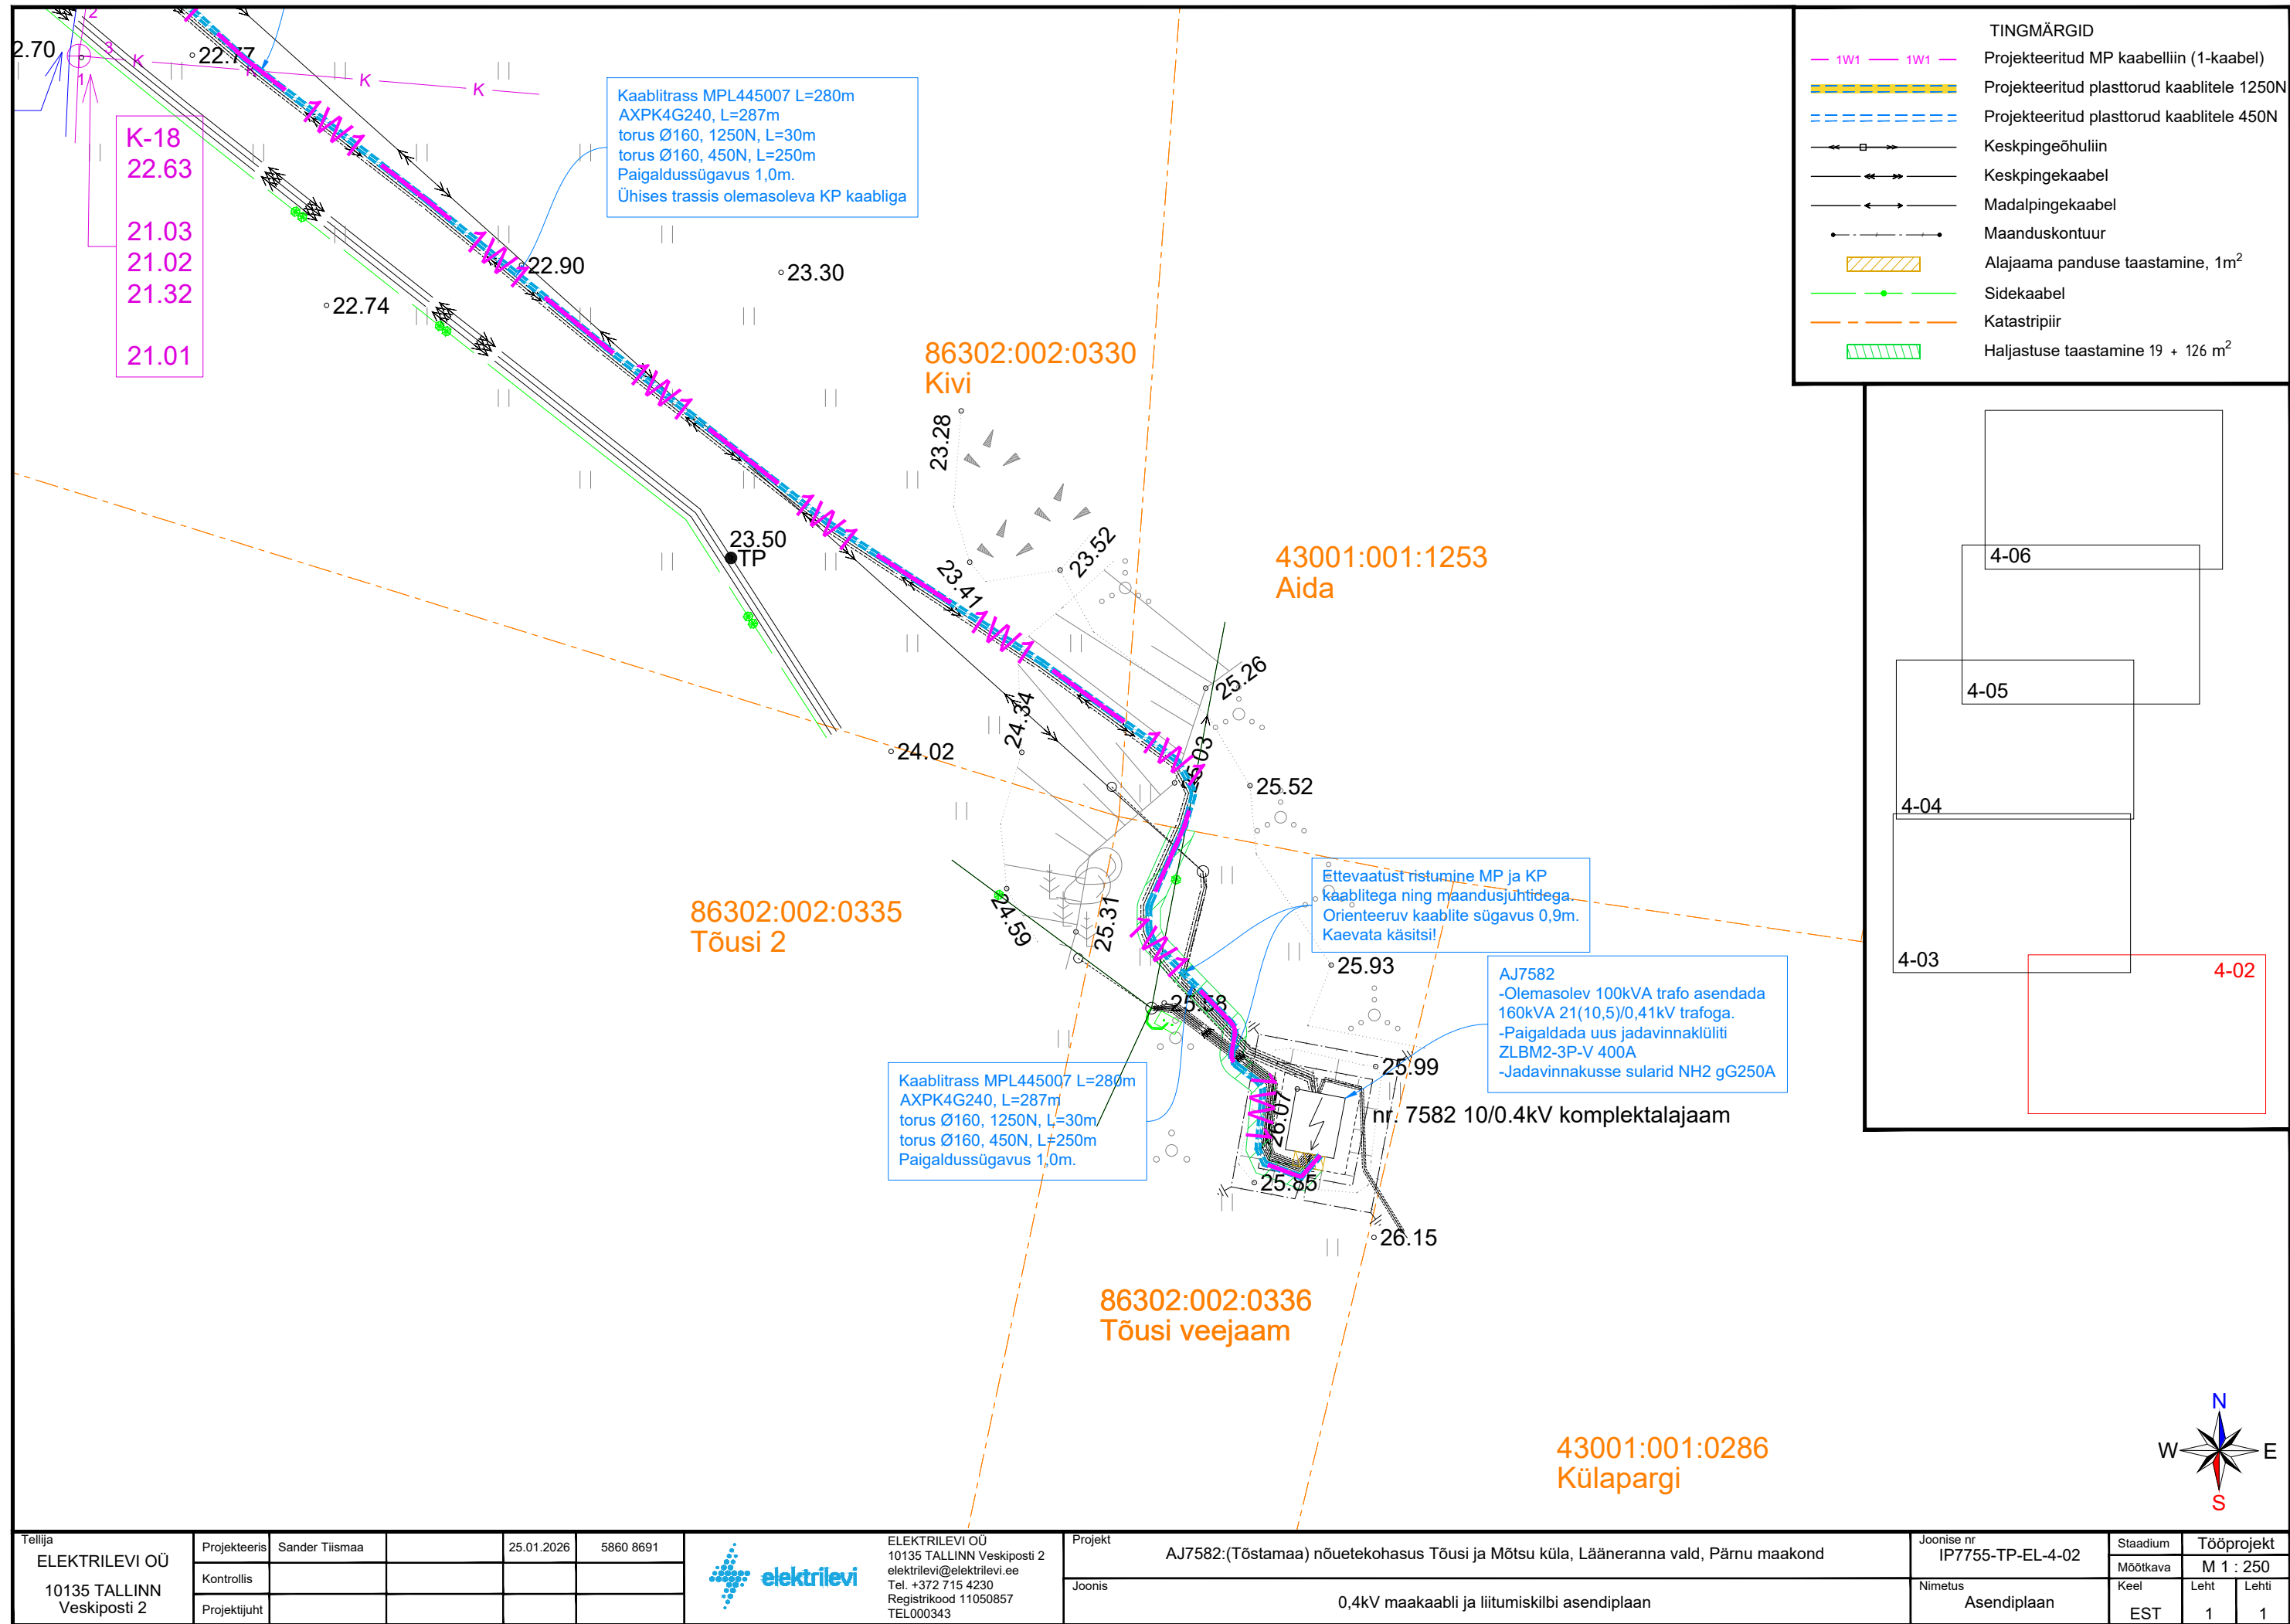

Tellija ELEKTRILEVI OÜ 10135 TALLINN Veskiposti 2	Projekteeris	Sander Tiismaa		25.01.2026	5860 8691	 ELEKTRILEVI OÜ 10135 TALLINN Veskiposti 2 elektrilevi@elektrilevi.ee Tel. +372 715 4230 Registrikood 11050857 TEL000343	Projekt	AJ7582:(Tõstamaa) nõuetekohasus Tõusi ja Mõtsu küla, Lääneranna vald, Pärnu maakond			Joonise nr IP7755-TP-EL-4-02	Staadium	Tööprojekt	
	Kontrollis						Joonis	0,4kV maakaabli ja liitumiskilbi asendiplaan			Nimetus Asendiplaan	Möötkava	M 1 : 250	
	Projekti juht											Keel	Leht	Leht
											EST	1	1	

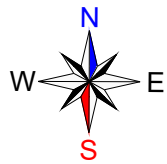

TINGMÄRGID	
	Projekteeritud MP kaabelliin (1-kaabel)
	Projekteeritud plasttorud kaablitele 1250N
	Projekteeritud plasttorud kaablitele 450N
	Keskpingeõhuliin
	Keskpingekaabel
	Veetorustik
	Kanalisatsioonitorustik
	Sidekaabel
	Katastripiir

Kaabliitrass MPL445007 L=280m
AXPK4G240, L=287m
torus Ø160, 1250N, L=30m
torus Ø160, 450N, L=250m
Paigaldussügavus 1,0m.
Kaugus teest 1,5m.

Elamu tee


86302:002:0330
Kivi

Ristumine Elamu teega.
Paigaldusviis kinnisel meetodil L=10m
Kaugus KP kaablist 1,0m.
Paigaldussügavus teest min 1,0m.
torus Ø160, 1250N, L=10m


86302:002:0331
Viidukivi


Ettevaatust ristumine vee- ja kanalisatsioonitoruga!
Veetoru orienteeruv sügavus 1,8m
Kanalisatsioonitoru orienteeruv sügavus 1,6m
Kaevata käsitsi!

Kaabliitrass MPL445007 L=280m
AXPK4G240, L=287m
torus Ø160, 1250N, L=30m
torus Ø160, 450N, L=250m
Paigaldussügavus 1,0m

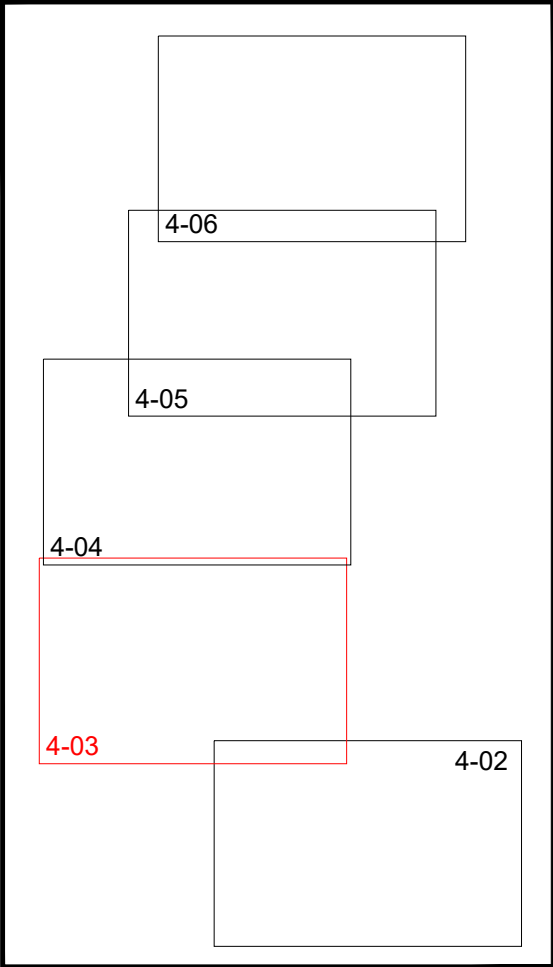


Tellija ELEKTRILEVI OÜ 10135 TALLINN Veskiposti 2	Projekteeris	Sander Tiismaa		25.01.2026	5860 8691	 ELEKTRILEVI OÜ 10135 TALLINN Veskiposti 2 elektrilevi@elektrilevi.ee Tel. +372 715 4230 Registrikood 11050857 TEL000343	Projekt AJ7582:(Tõstamaa) nõuetekohasus Tõusi ja Mõtsu küla, Lääneranna vald, Pärnu maakond			Joonise nr IP7755-TP-EL-4-03	Staadium	Tööprojekt	
	Kontrollis						Joonis 0,4kV maakaabli ja liitumiskilbi asendiplaan	Nimetus Asendiplaan	Möötkava	M 1 : 250			
	Projektijuht								Keel EST	Leht 1	Lehti 1		

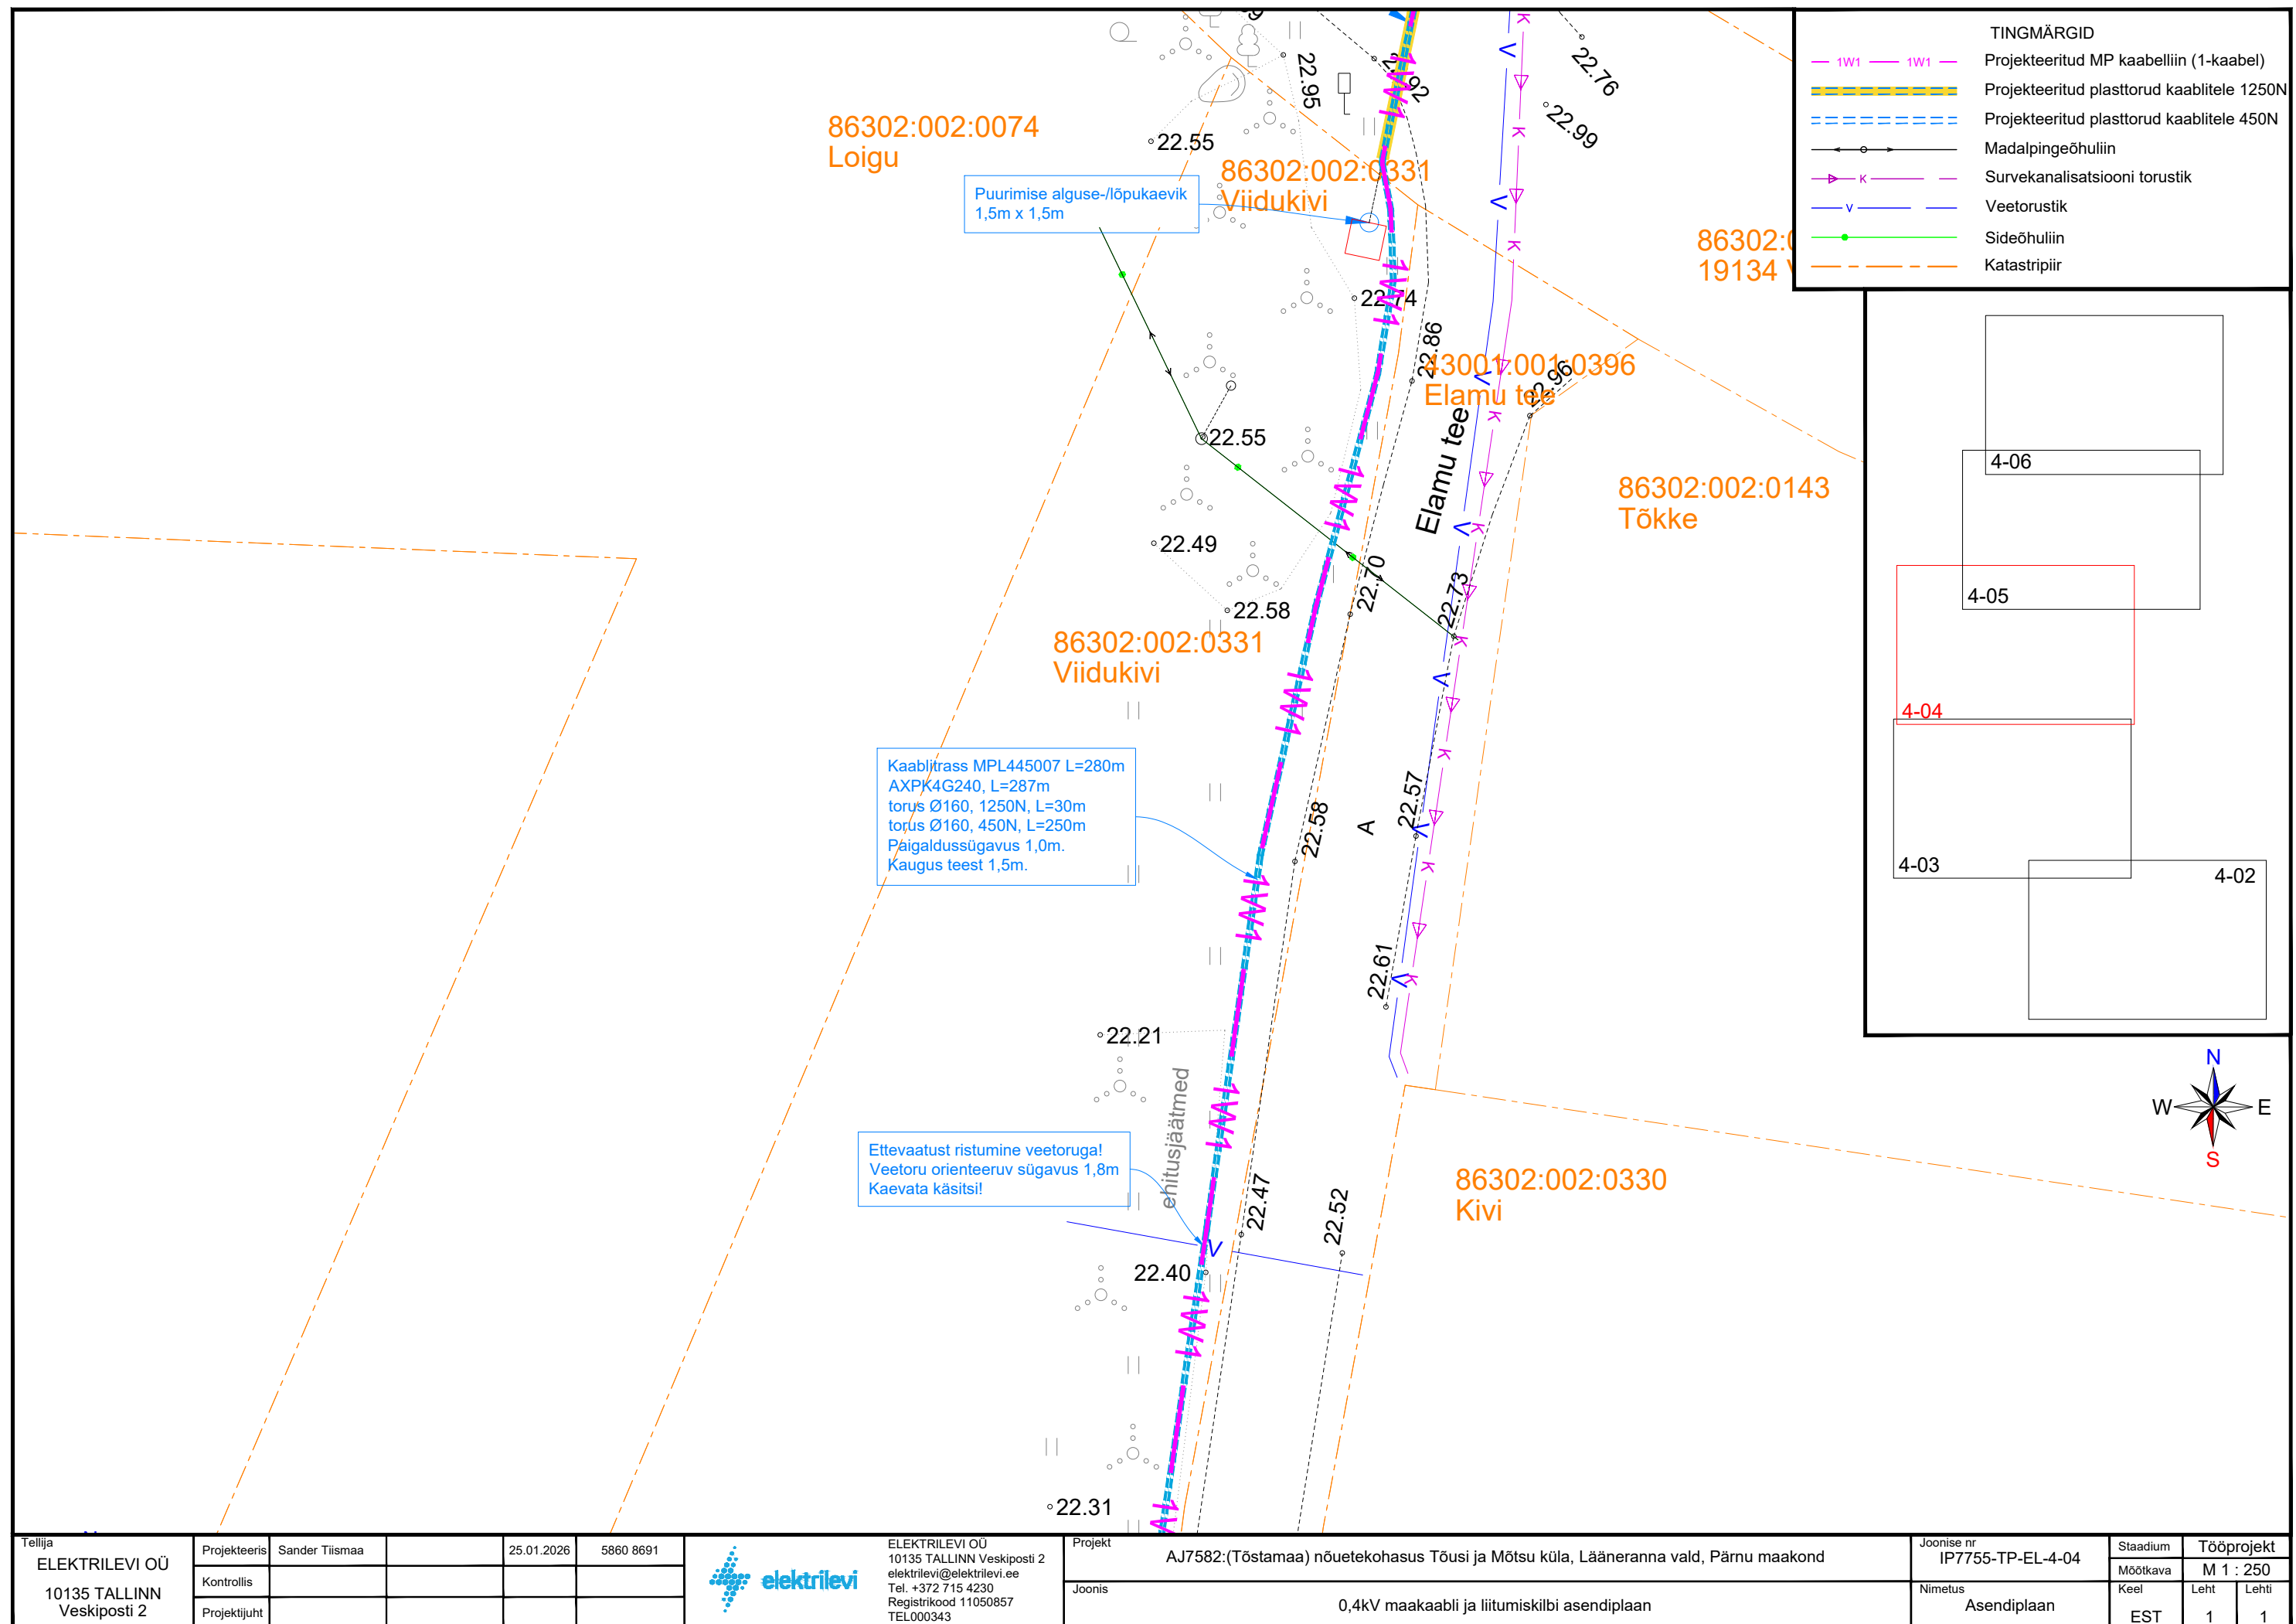

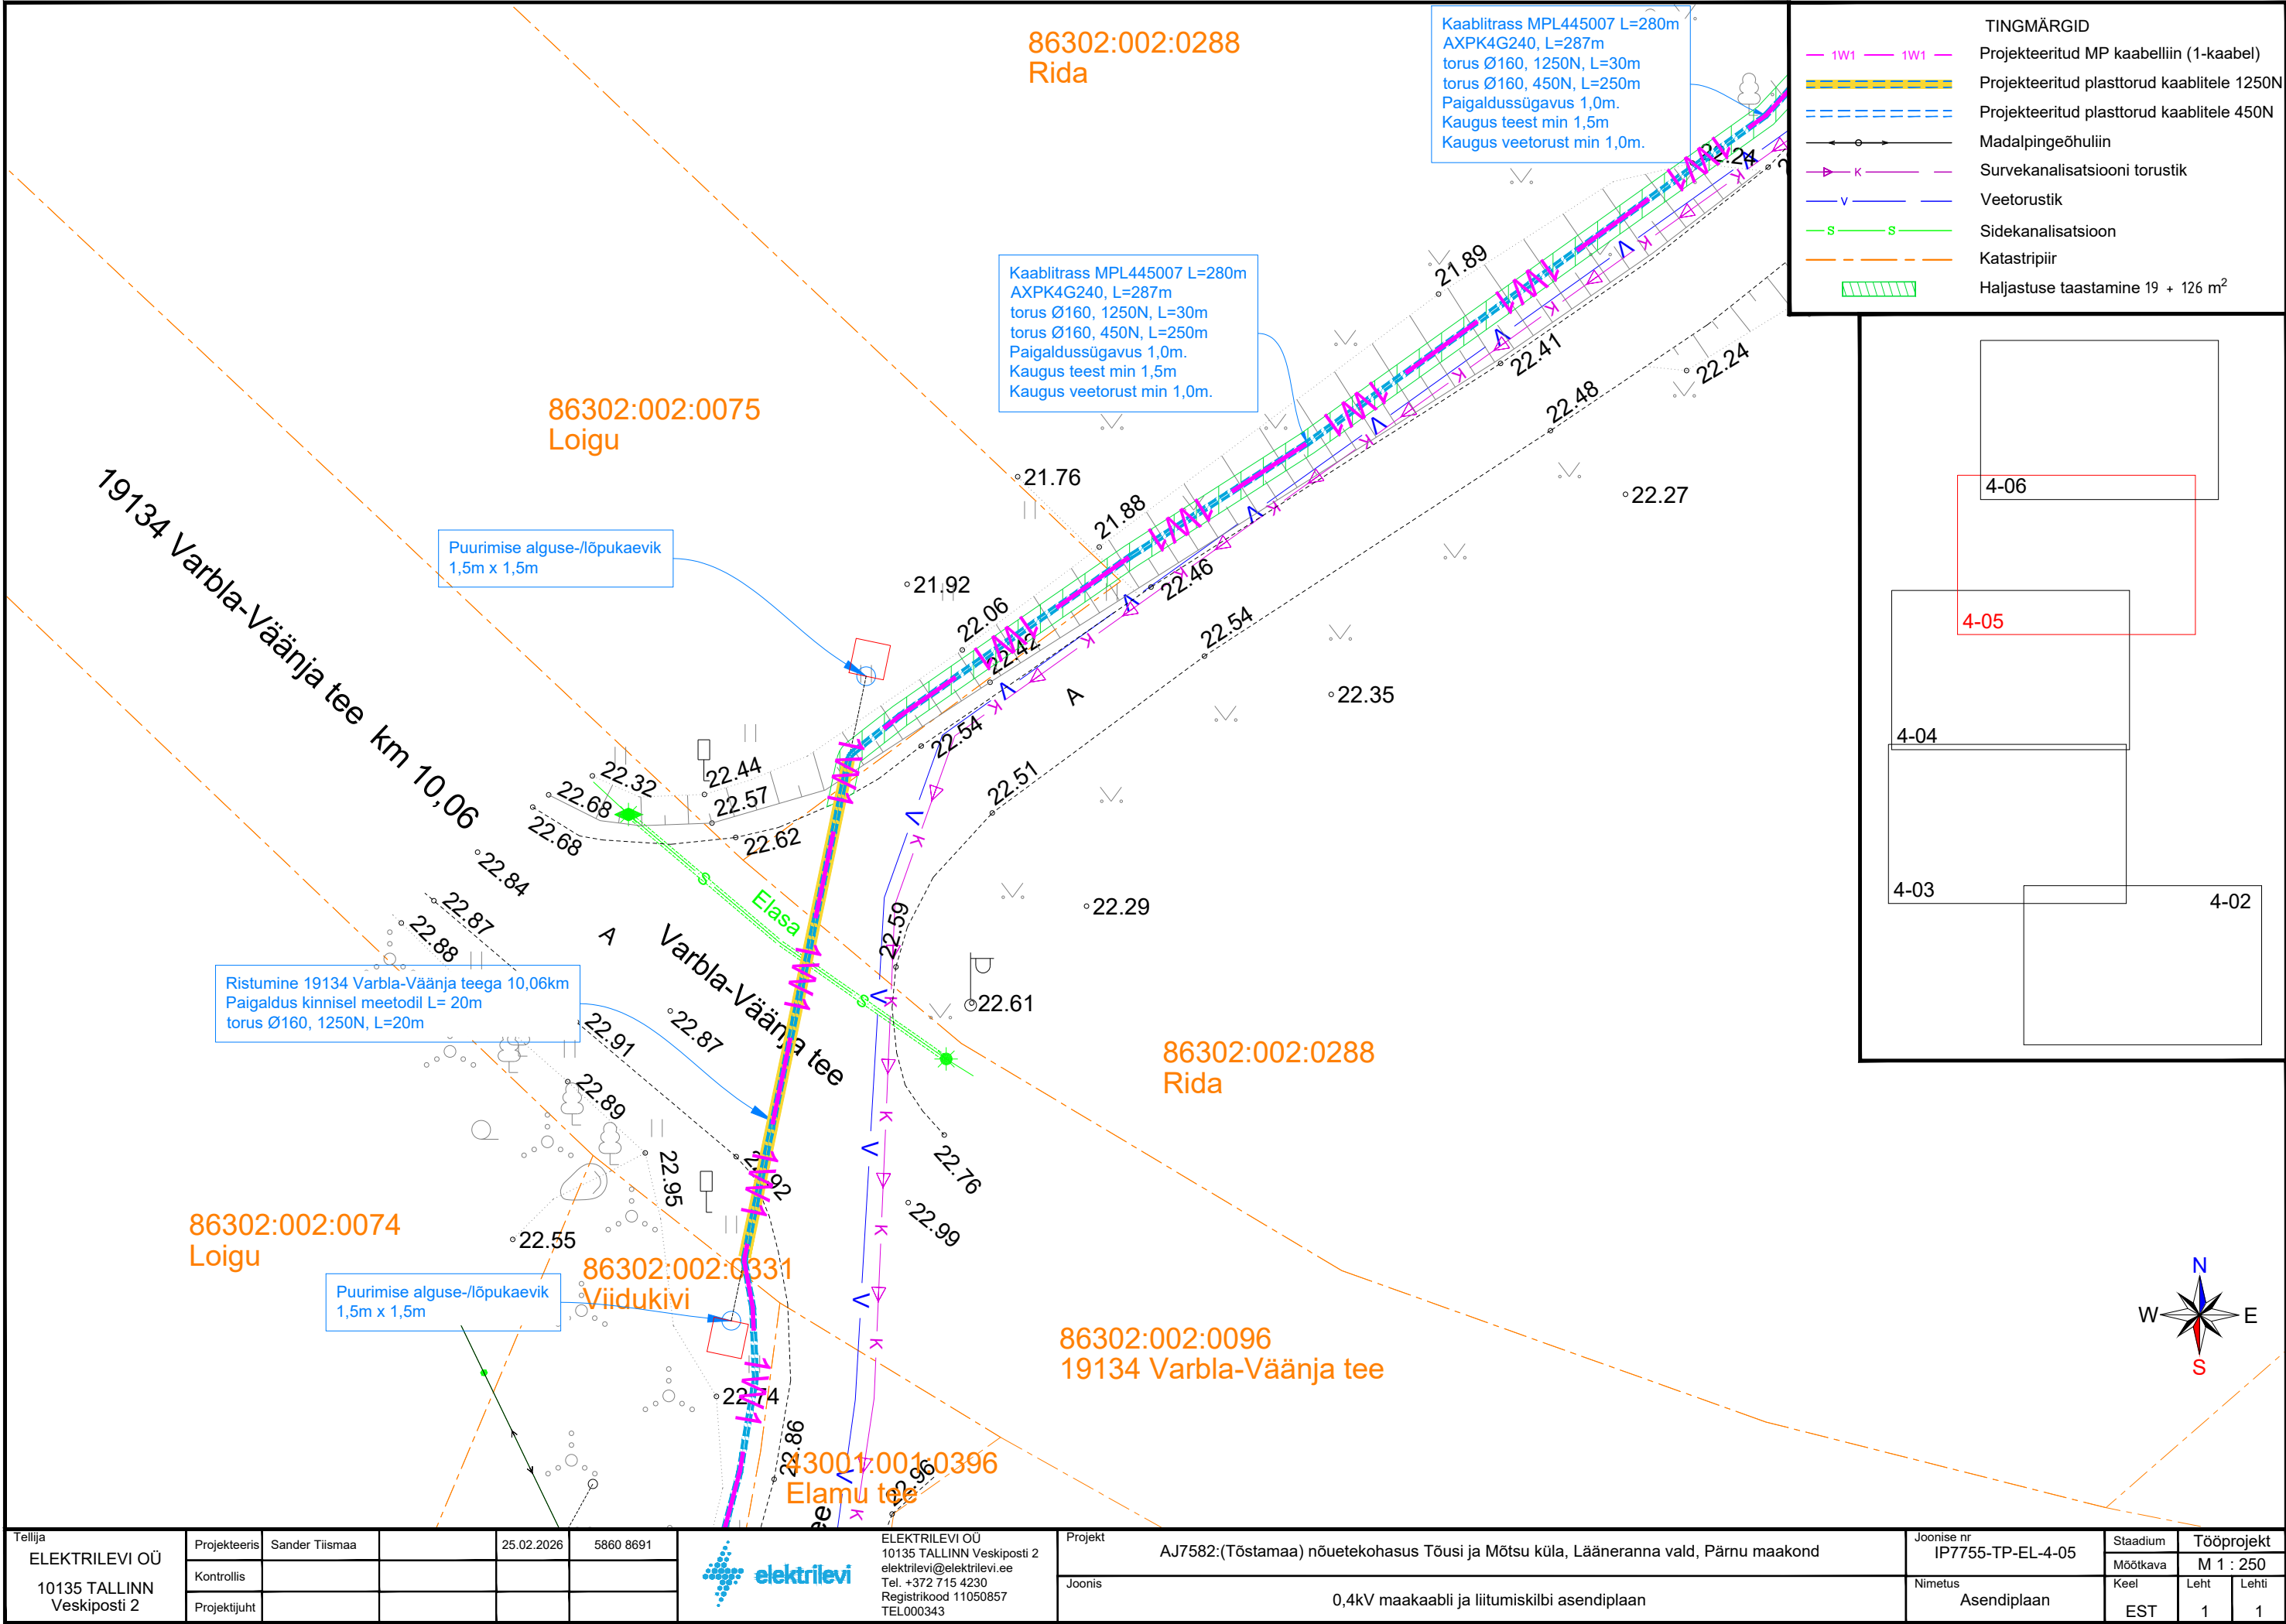

Tellija ELEKTRILEVI OÜ 10135 TALLINN Veskiposti 2	Projekteeris	Sander Tiismaa		25.02.2026	5860 8691	 ELEKTRILEVI OÜ 10135 TALLINN Veskiposti 2 elektrilevi@elektrilevi.ee Tel. +372 715 4230 Registrikood 11050857 TEL000343	Projekt	AJ7582:(Tõstamaa) nõuetekohasus Tõusi ja Mõtsu küla, Lääneranna vald, Pärnu maakond			Joonise nr IP7755-TP-EL-4-05	Staadium		Tööprojekt	
	Kontrollis						Joonis	0,4kV maakaabli ja liitumiskilbi asendiplaan	Nimetus Asendiplaan	Keel EST	Leht 1	Lehti 1			
	Projektijuht														

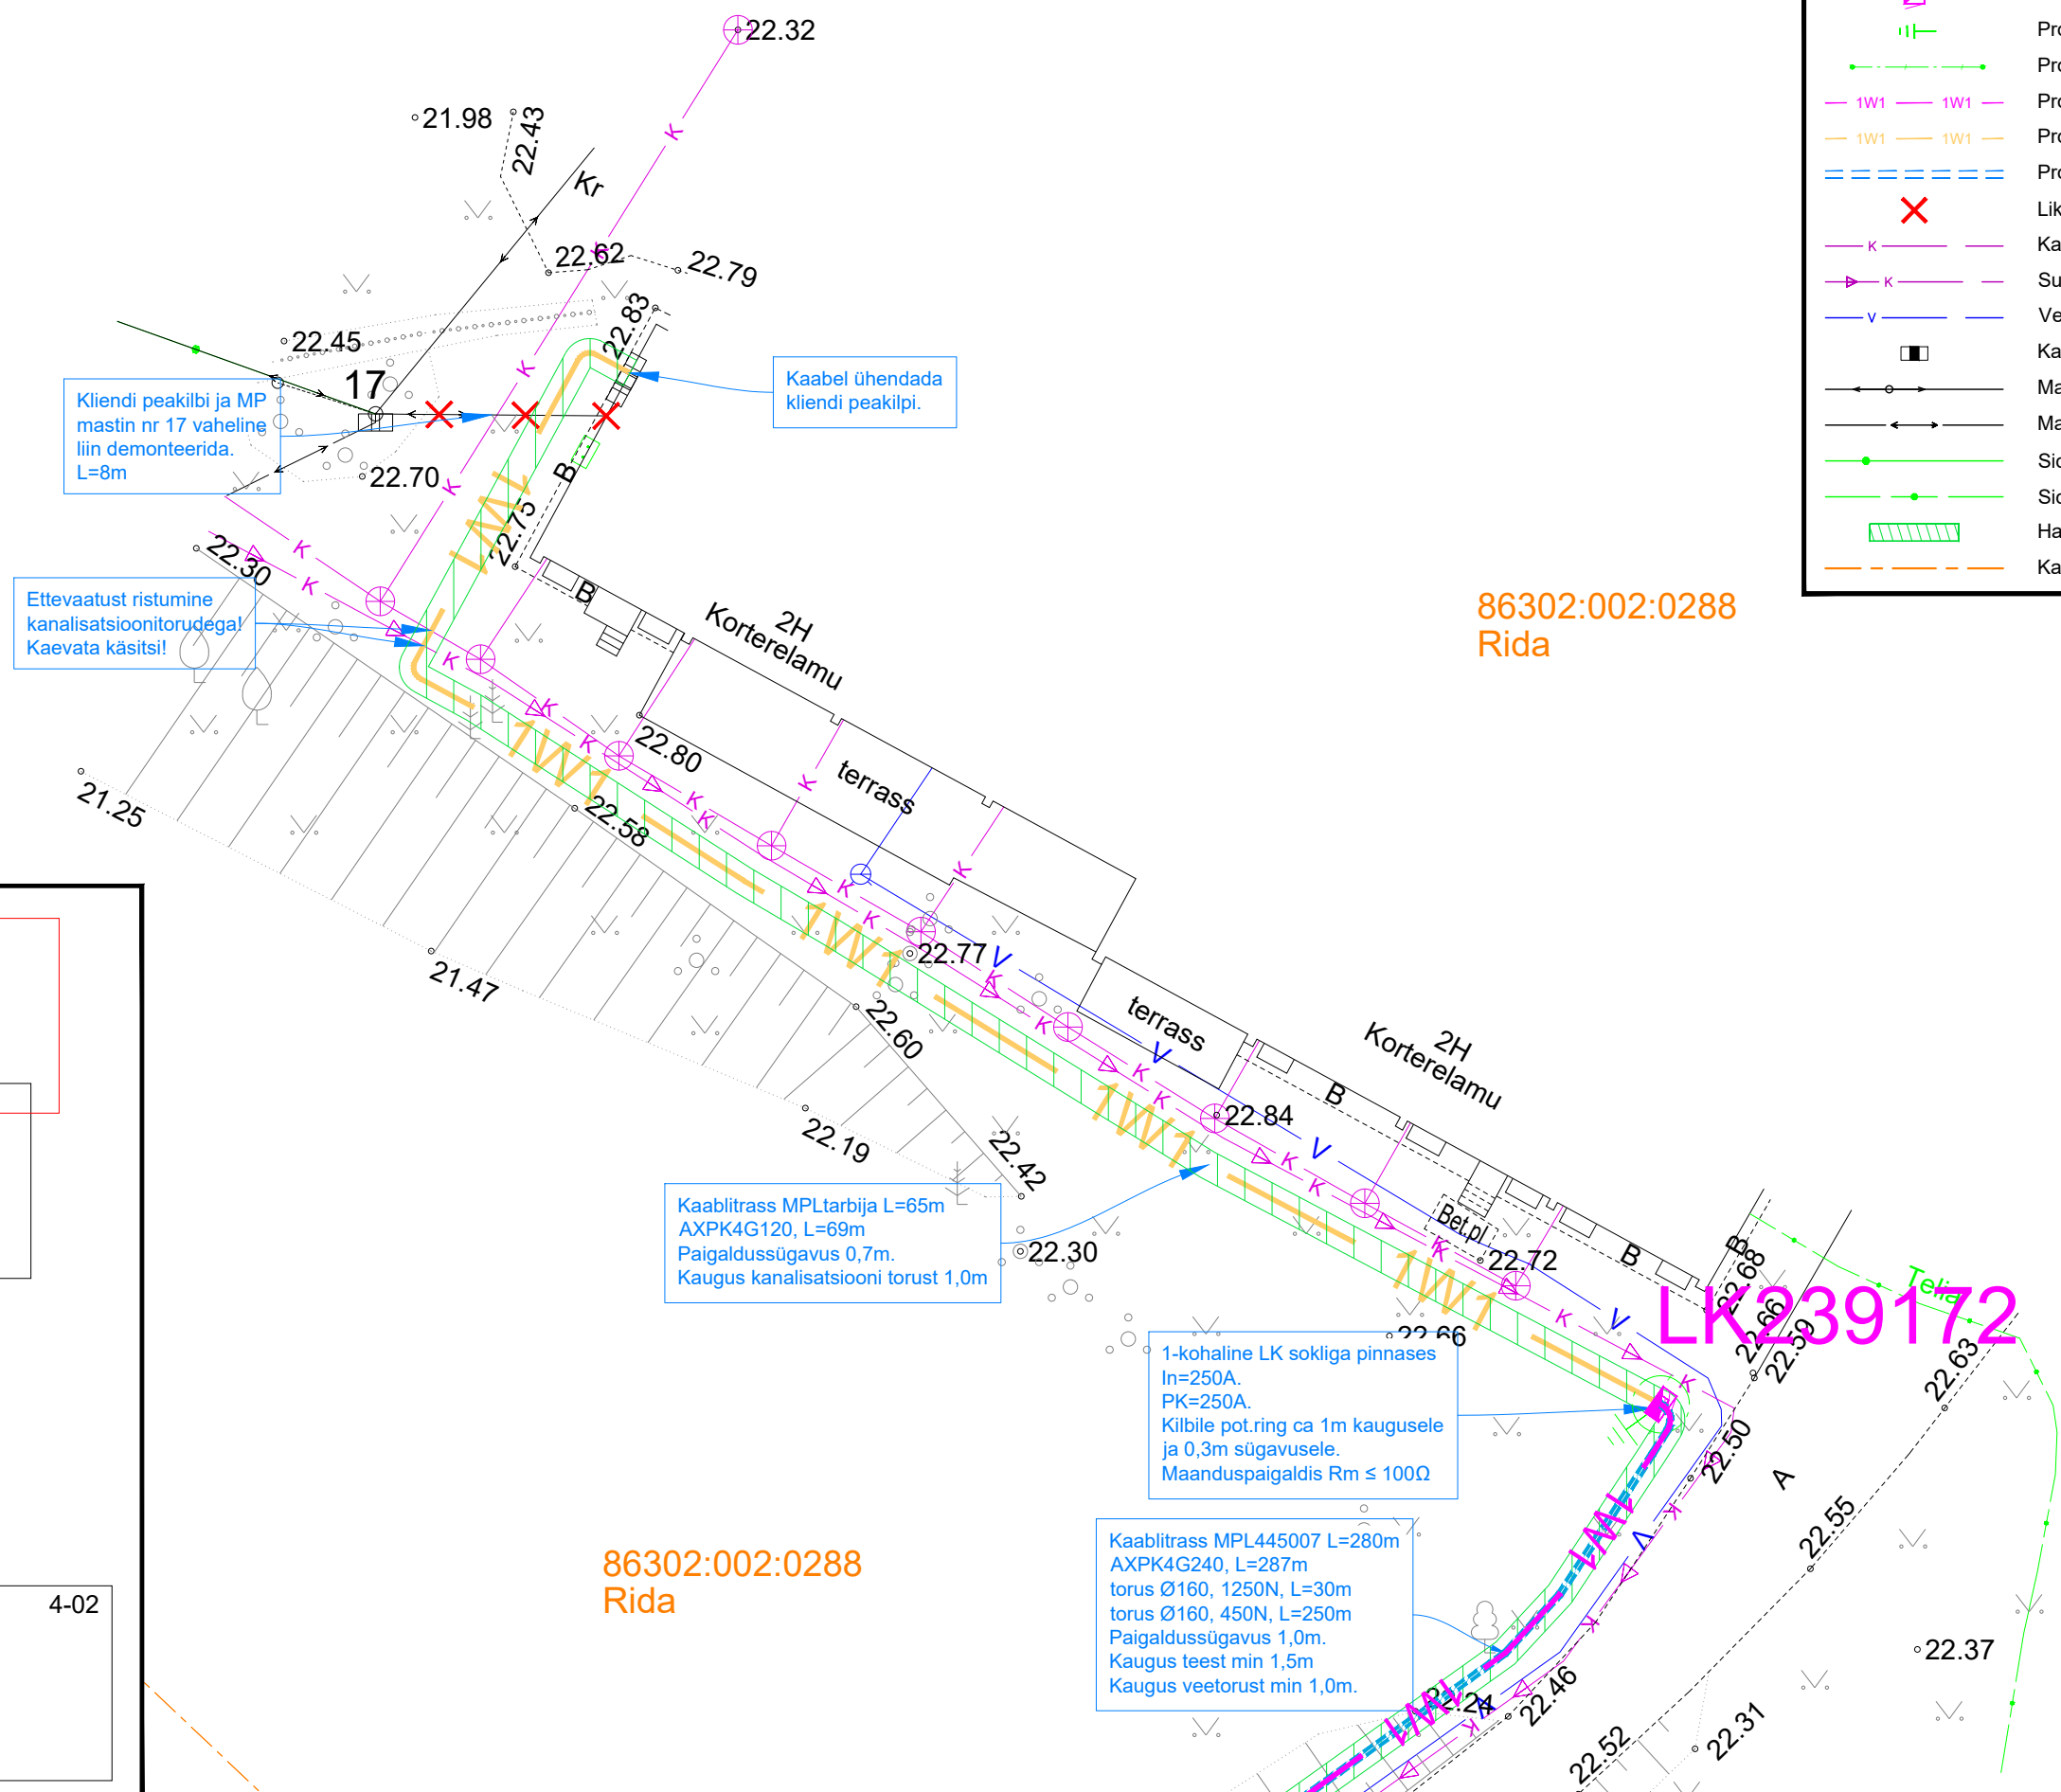

Tellija ELEKTRILEVI OÜ 10135 TALLINN Veskiposti 2	Projekteeris	Sander Tiismaa		25.01.2026	5860 8691	 ELEKTRILEVI OÜ 10135 TALLINN Veskiposti 2 elektrilevi@elektrilevi.ee Tel. +372 715 4230 Registrikood 11050857 TEL000343	Projekt	AJ7582:(Tõstamaa) nõuetekohasus Tõusi ja Mötsu küla, Lääneranna vald, Pärnu maakond			Joonise nr	IP7755-TP-EL-4-06			Staadium	Tööprojekt	
	Kontrollis							Joonis	0,4kV maakaabli ja liitumiskilbi asendiplaan			Nimetus	Asendiplaan		Keel	Leht	Lehti
	Projektijuht														EST	1	1