



14 Kose-Purila tee

3.579-3.628 km

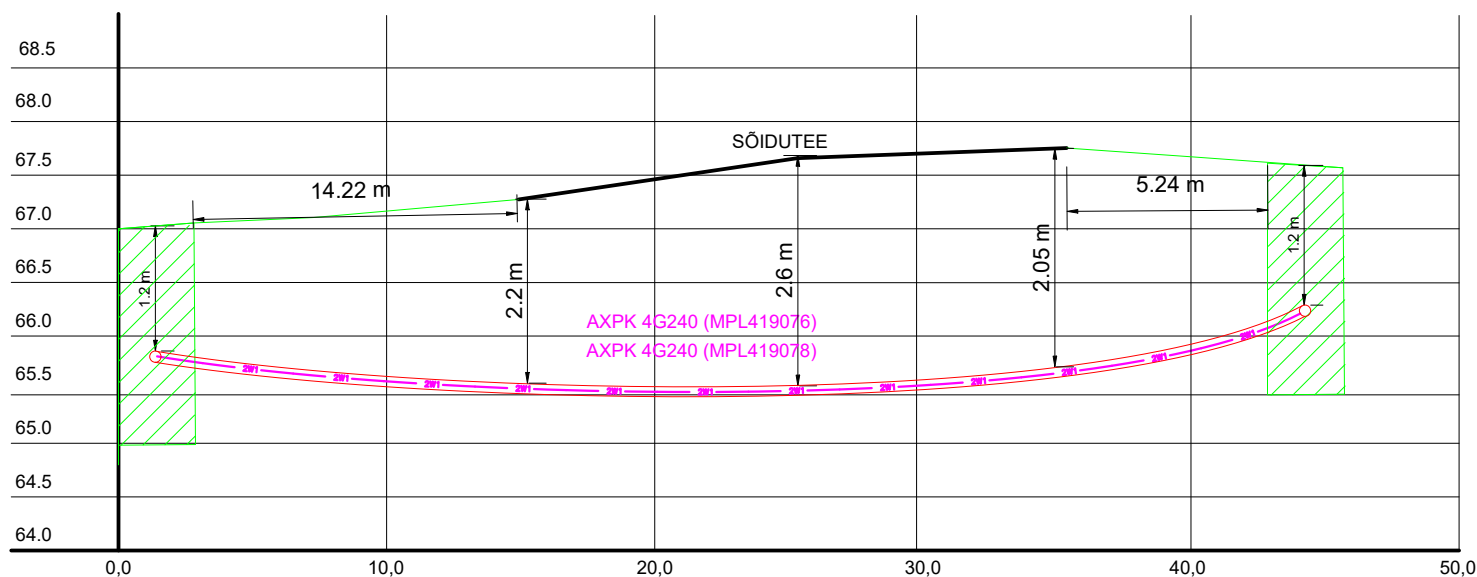

33801:001:1442

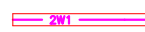

 Rajatav maakaabel kaitsetorus kinniselt 1250N

 Rajatav maakaabel kaitsetorus lahtiselt 750N

 Puurimise stardi- ja lõpukaevik

Tellija:	 elektrilevi	Töövõtja:	 enersense	Address:	Mõigu 3, Tallinn 10112	Kuupäev:	21.02.2024
				Reg. nr:	11445550	Töö nr:	60/0410
Töö nimetus:	Tartu mnt 5 elektriautode laadimispunkti nimivoolu suurendamine Kose alevik, Kose vald, Harjumaa LC0410		E-mail:	egle.ninep@ enersense.com		Joon nr:	003
			Tel nr:	+372 5597 1898		Mõõtkava:-	
Joonise nimetus:	Ristumine riigiteega nr 14		Projekteeris:	Egle Ninep-Kaselt			
			Kontrollis:	Liina Randvoo			