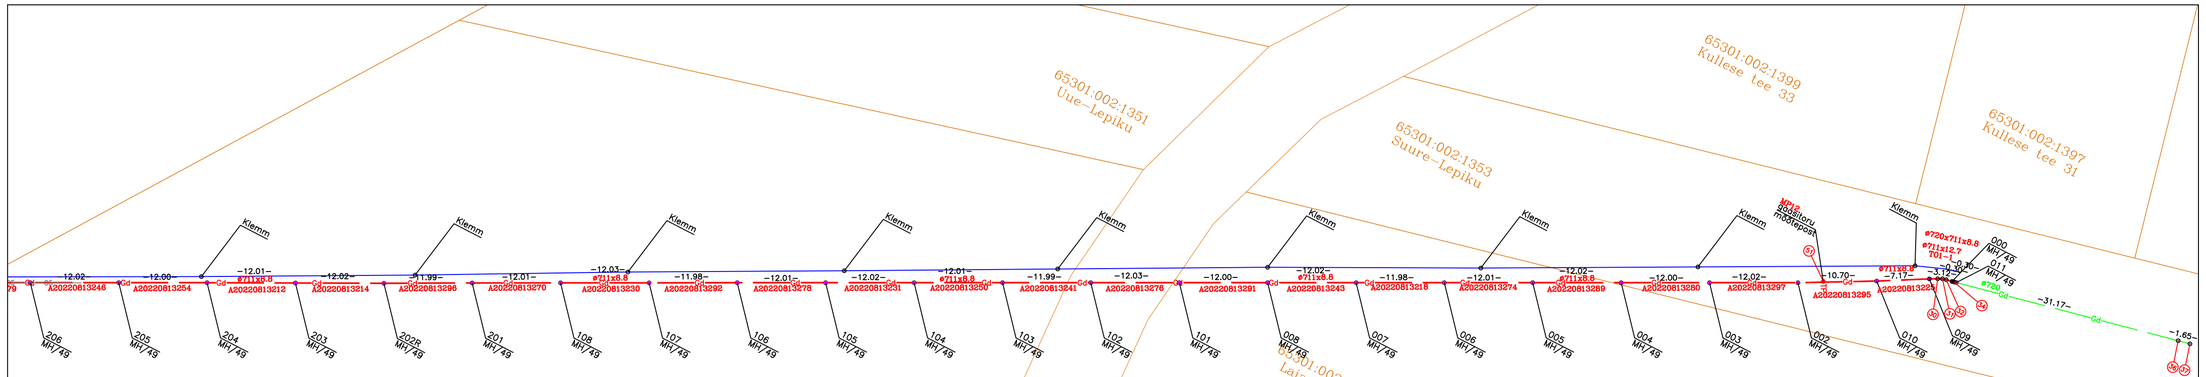

Gaasitrassi koordinaadid ja tarvikud

Punkti nr.	Koordinaadid X	Koordinaadid Y	Nimetus
210/MH/49	6582064.98	550279.95	keevisliide teras ø711
211/MH/49	6582067.77	550285.35	keevisliide teras ø711
207R/MH/49	6582073.29	550296.00	keevisliide teras ø711
206/MH/49	6582078.80	550306.66	keevisliide teras ø711
205/MH/49	6582084.32	550317.34	keevisliide teras ø711
204/MH/49	6582089.83	550328.00	keevisliide teras ø711
203/MH/49	6582095.32	550338.68	keevisliide teras ø711
202R/MH/49	6582100.80	550349.38	keevisliide teras ø711
201/MH/49	6582106.35	550360.00	keevisliide teras ø711
108/MH/49	6582111.88	550370.66	keevisliide teras ø711
107/MH/49	6582117.41	550381.35	keevisliide teras ø711
106/MH/49	6582122.93	550391.98	keevisliide teras ø711
105/MH/49	6582128.45	550402.65	keevisliide teras ø711
104/MH/49	6582133.97	550413.32	keevisliide teras ø711
103/MH/49	6582139.49	550423.99	keevisliide teras ø711
102/MH/49	6582145.00	550434.64	keevisliide teras ø711
101/MH/49	6582150.52	550445.33	keevisliide teras ø711
008/MH/49	6582156.04	550455.99	keevisliide teras ø711
007/MH/49	6582161.56	550466.67	keevisliide teras ø711
006/MH/49	6582167.07	550477.31	keevisliide teras ø711
005/MH/49	6582172.58	550487.98	keevisliide teras ø711
004/MH/49	6582178.11	550498.65	keevisliide teras ø711
003/MH/49	6582183.62	550509.31	keevisliide teras ø711
002/MH/49	6582189.14	550519.99	keevisliide teras ø711
010/MH/49	6582194.25	550529.39	keevisliide teras ø711
009/MH/49	6582197.80	550535.61	keevisliide teras ø711
30	6582198.34	550536.61	punkt trassil
31	6582198.63	550537.19	punkt trassil
32	6582198.75	550537.69	punkt trassil
000/MH/49	6582198.91	550538.50	keevisliide teras ø711
34	6582198.97	550538.79	üleminek teras ø720x711x8.8
011/MH/49	6582199.04	550539.09	keevisliide teras ø720/ ühendus ol.oleva toruga teras ø720
36	6582205.87	550569.50	sulgemise koht (aken)
37	6582206.23	550571.11	manomeeter
51	6582190.87	550522.97	mõõtepost MP12

MÄRKUS: MÕÕDISTATUD APRILL 2023–MAI 2024
KOORDINAADID L-EST97 SÜSTEEMIS
KÕRGUSED EH2000 SÜSTEEMIS
LÄHTEANDMED: OÜ HADES INVEST POOLT OPEREERITAV GNSS PÜSIJAAMADE VÕRK
Gd UUS D – KATEGOORIA GAASITORU
KEEVISLIIDE
00 KOORDINAATPUNKT
–21.80– KAHE KOORDINAATPUNKTI VAHEKAUGUS
INFORMATIIVSED KATASTRIÜKSUSE PIIRID SAADUD MAA-AMETI GEOPORTAALIST 01.09.2023

TOP GEODEESIA OÜ

AMET	NIMI	ALLKIRI
GEODEET	A.GRIGORJAN	
TELLIJA	Scanweld AS	

TÖÖ NR: TJ-22-234

LEHT 4
LEHTI 7

HARJUMAA,RAE VALD, LEHMJA KÜLA, RAEPÕLLU; SINIKIVI TEE 20
SINIKIVI TEE 19; SINIKIVI TEE 21; RAJA-AINO; RAJA;
PÕRGUVÄLJA TEE 20; LOOMETSA TEE 14; LOOMETSA TEE 12;
LOOMETSA TEE 1; TUDRE; LOOPÕLLU TEE L1

MTR nr.EEEG000151, välja antud 29.10.2008a.
Männiku tee 96g, Tallinn, 11215 tel 6511110, fax 6511139
e-mail: erik@topgeodeesia.ee

Koostatud: 13.05.2024

RAIL BALTIC ÜLEMISTE-KANGRU D-KATEGOORIA GAASITORUSTIKU TEOSTUSJOONIS

MÕÕT

1:500