



Tänava ristlõige 1-1 (asukoht vt Põhijoonis)

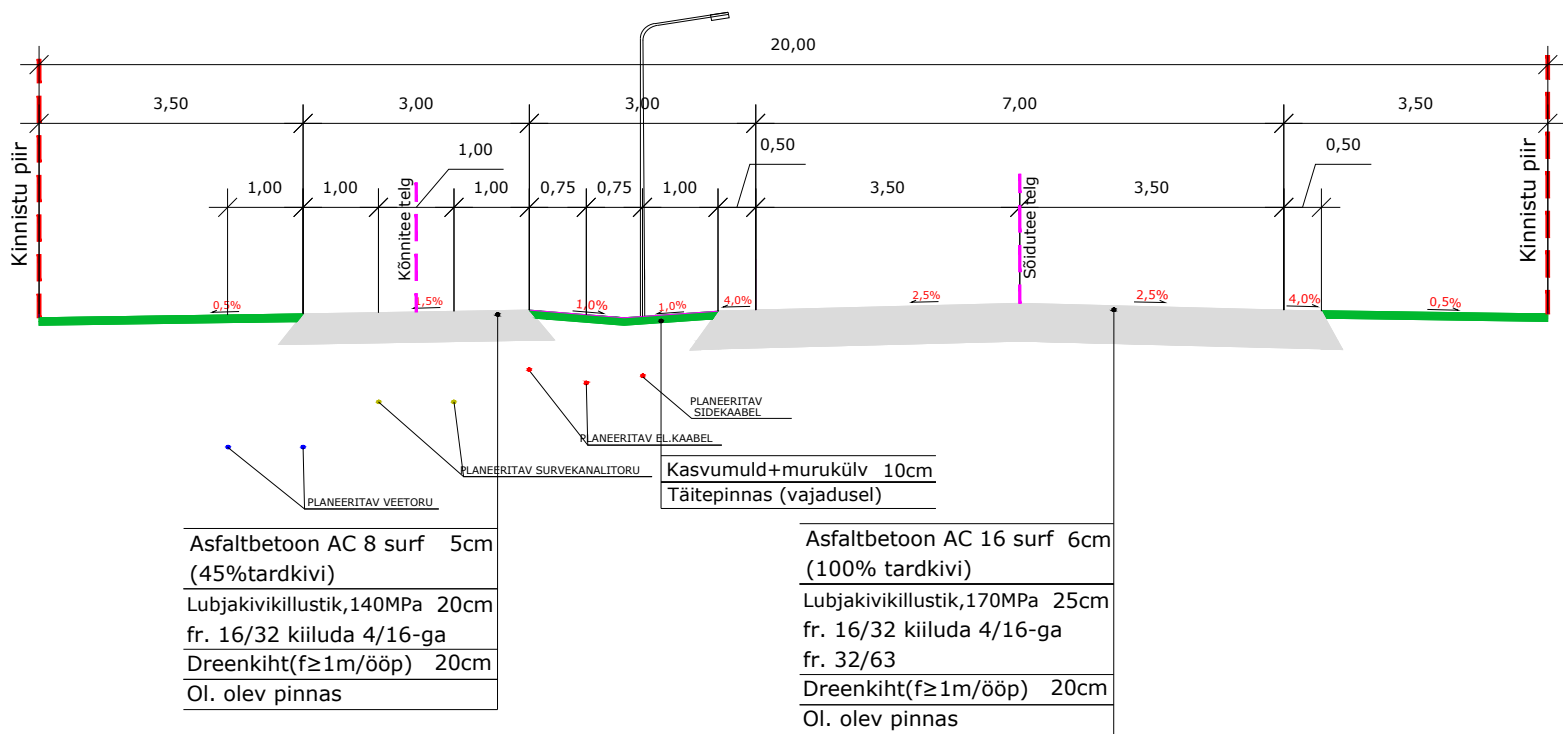


Asukoht vt Põhijoonis

Tänava ristlõige 2-2

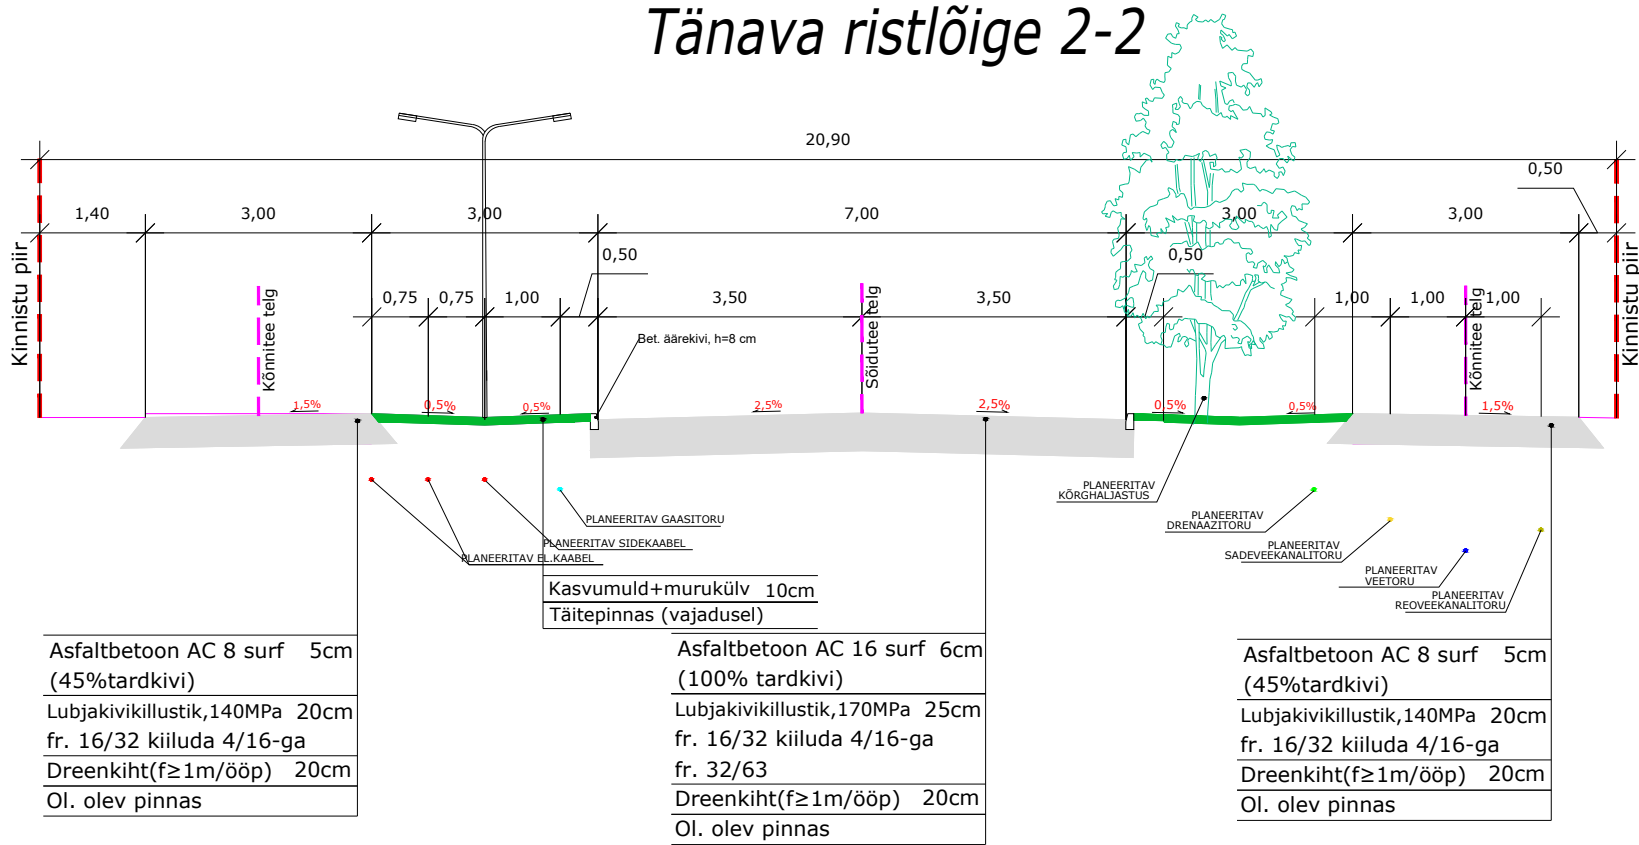

Terviseraja ristlõige 3-3

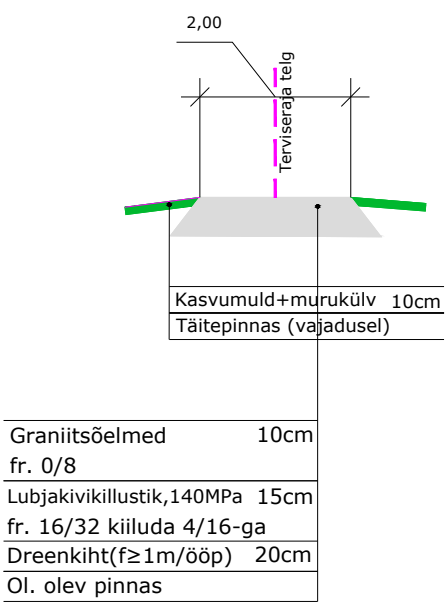

NB Saue tee L3 kinnistule kavandatud vasapöörderaja, mahasõidulaienduse, bussitaskute ning ülekäiguraja lahendus on põhimõtteline, mida täpsustatakse edasiste projekteerimise etappide käigus.

RAAM
arhitektid

RAAM Arhitektid AI OÜ
reg 11470542 Telliskivi 60 Tallinn 10412 info@raamarhitektid.eu

tellijat: RETORI SK OÜ
projekti juht: ALICE LAANEMÄGI
arhitektid: ALICE LAANEMÄGI

projekt: PADULA JA METSA-PADULA KINNISTUTE DETAILPLANEERING
joonis: TÄNAVATE JA TERVISERAJA RISTLÕIKED
staadium: DETAILPLANEERING
töö nr.: 22PAD
mõõtkava: M 1:100
joonise nr: DP07
kuupäev: 05.11.2025