


M1:500; A4

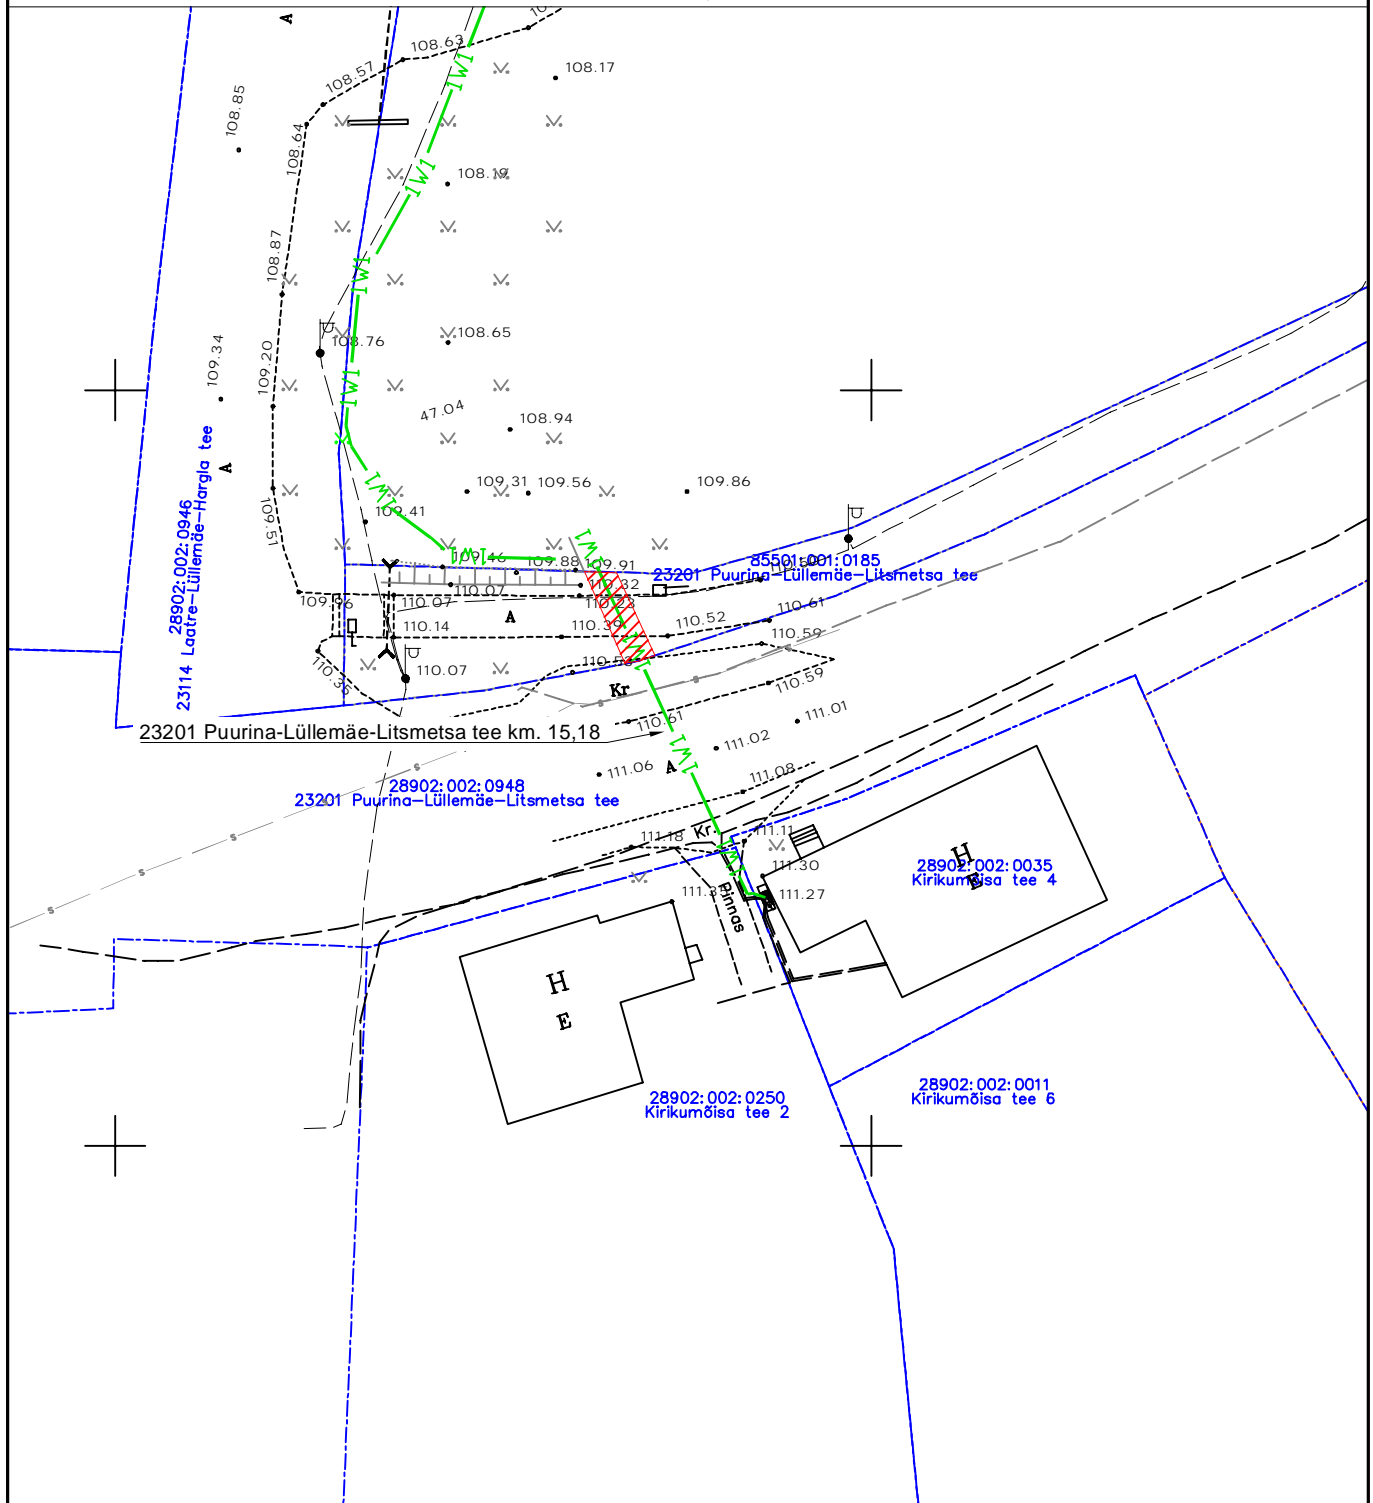


Katastriüksuse piir

Kasutusõiguse ala ca 13m²

1W1■

Elektri maakaabel

Projekt						Tellija	
Kirikumõisa tee 1 kinnistu elektriliitumine, Lüllemäe küla, Valga vald, Valga maakond						Elektrilevi OÜ	
 LEONHARD WEISS E-post estonia@leonhard-weiss.com Telefon +372 601 2285 Registrikood 12083348	Joonis					Joonise nr	
	Isikliku kasutusõiguse seadmise plaan					LC0351-1	
	Projekteeris	A. Hanimägi			508 7784	Mõõtkaava	M 1:500
	Kontrollis	A. Erik			5309 0199	Staadium	Tööprojekt
						Keel	Leht
					EST	1	Lehti 1