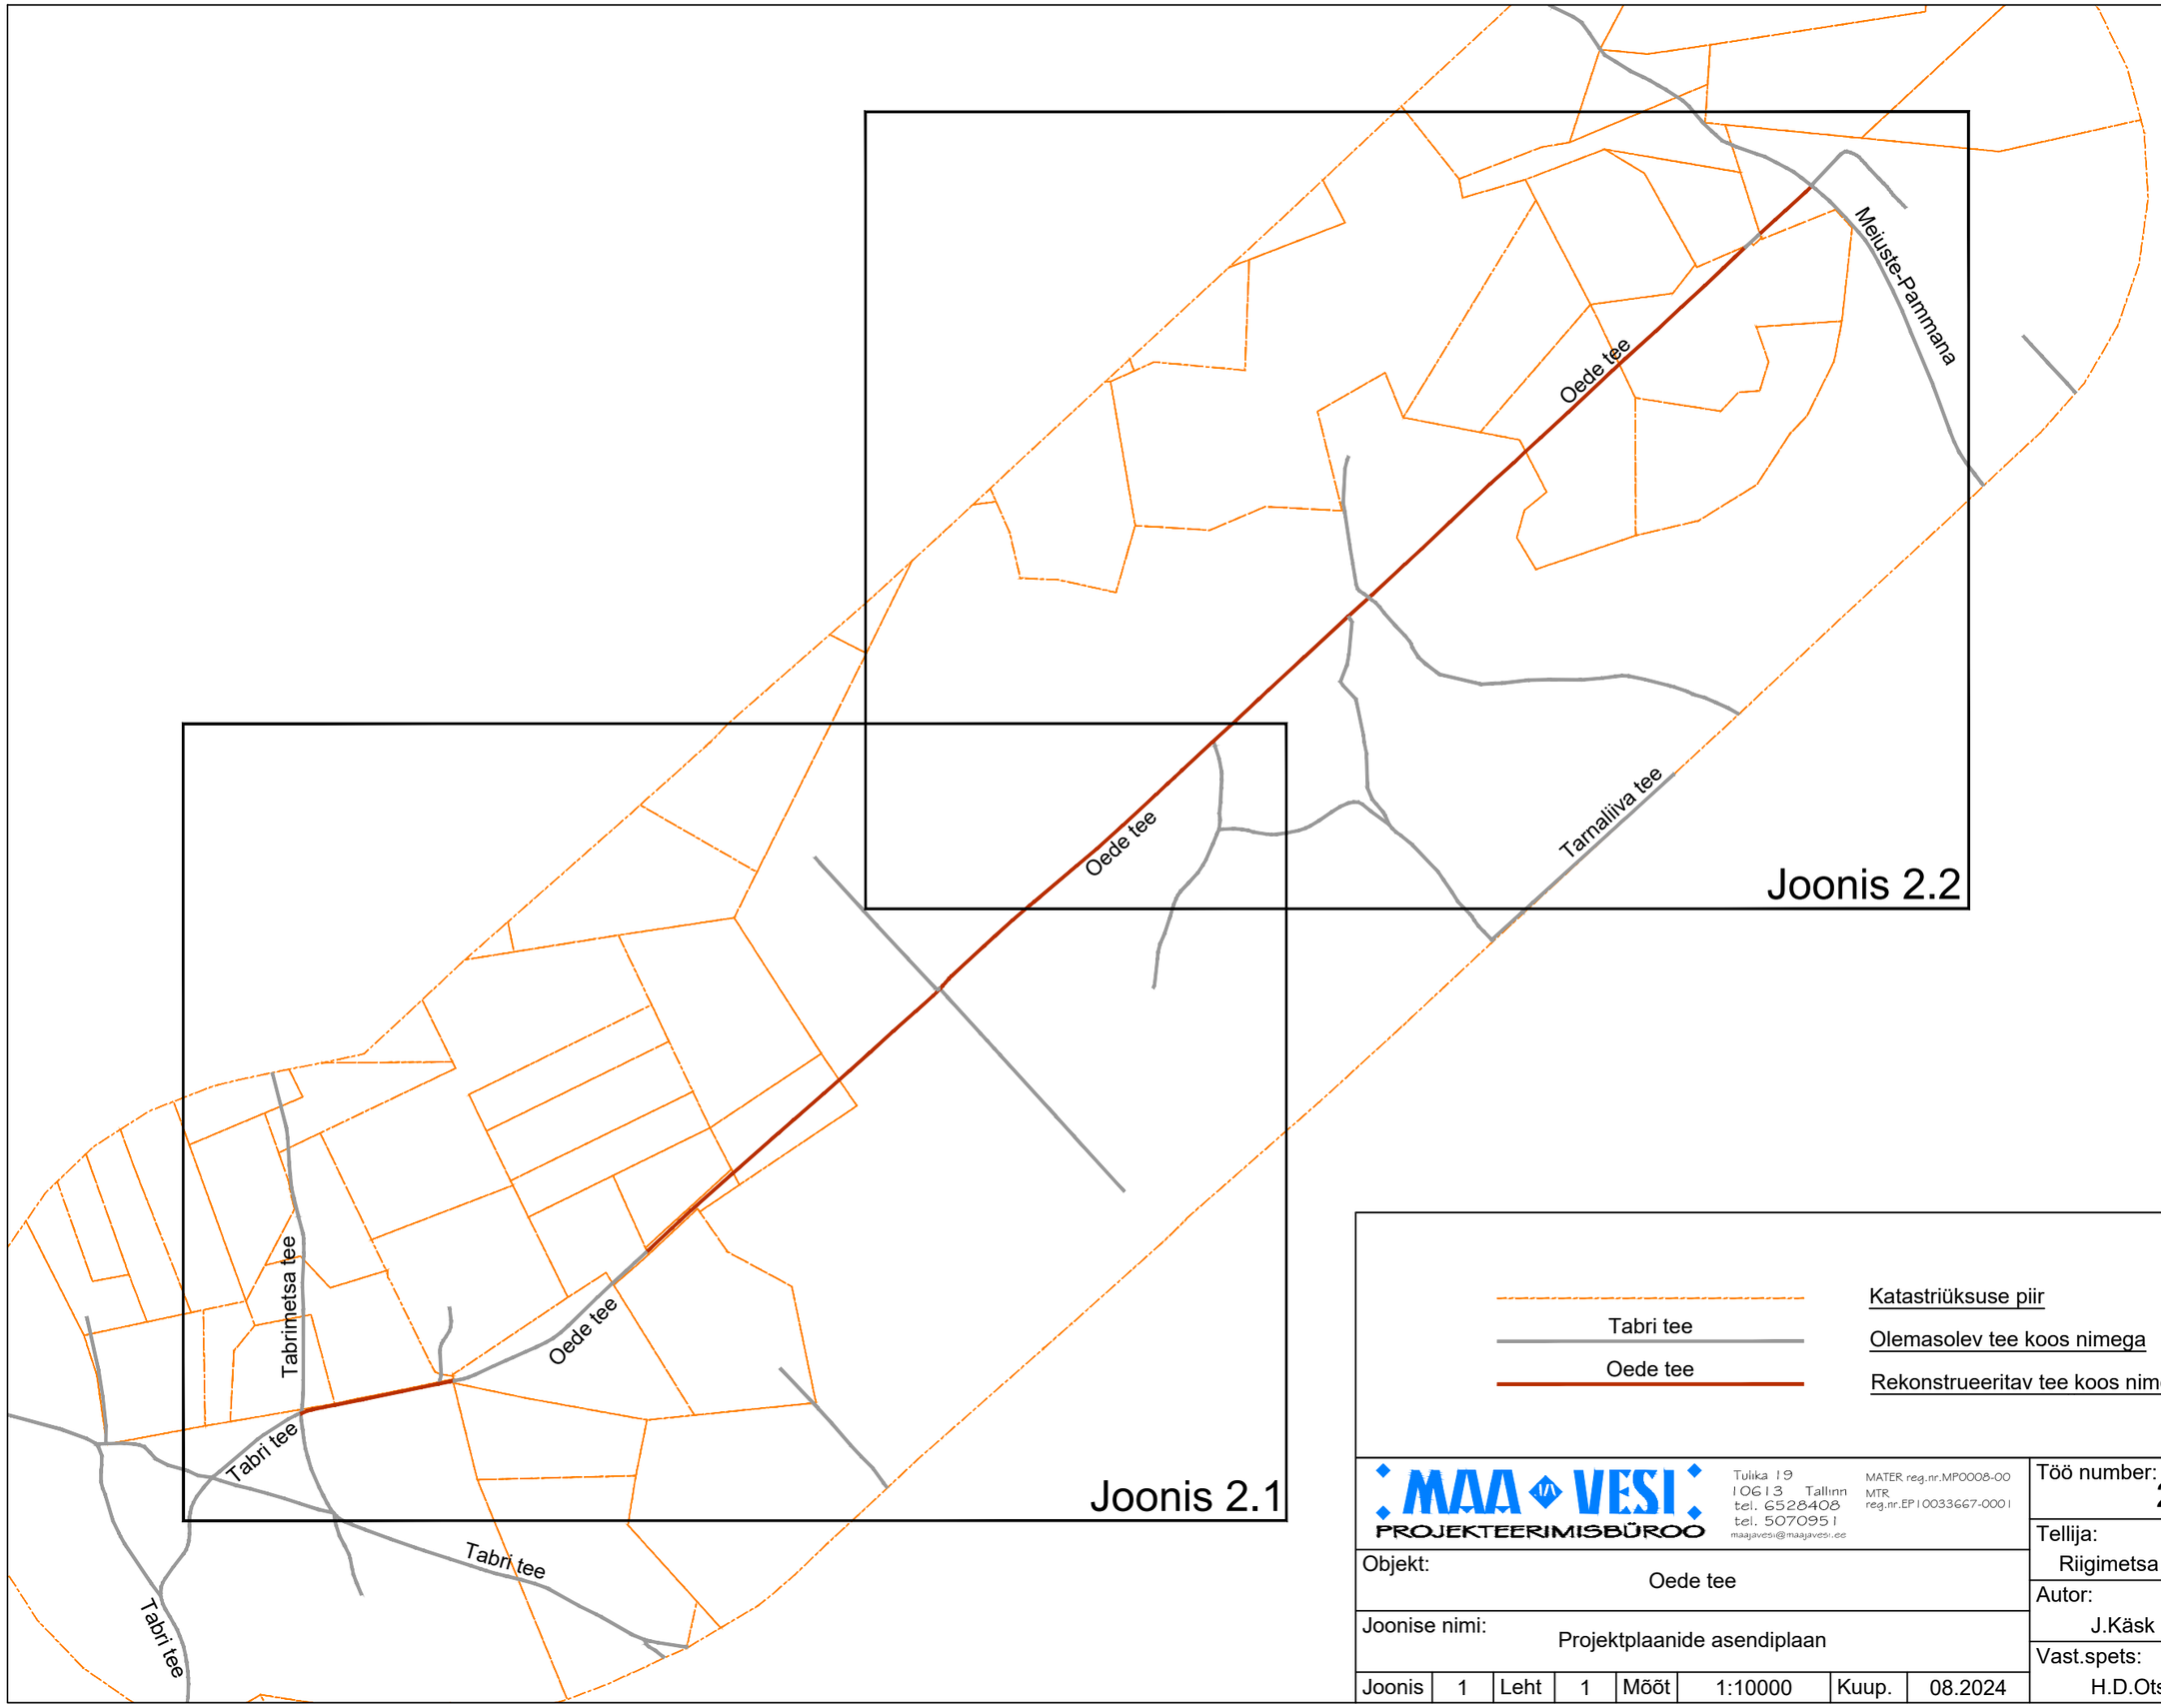

Katastriüksuse piir

Tabri tee — Olemasolev tee koos nimega

Oede tee — Rekonstrueeritav tee koos nimega

MAA VESI PROJEKTEERIMISBÜROO
Tulika 19
10613 Tallinn
tel. 6528408
tel. 5070951
maajavesi@maajavesi.ee
MATER reg.nr.MP0008-00
MTR reg.nr.EP10033667-0001

Töö number:	241478
Tellija:	Riigimetsa Majandamise Keskus
Objekt:	Oede tee
Joonise nimi:	Projektplaanide asendiplaan
Autor:	J.Käsk
Vast.spets:	H.D.Ots

Joonis	1	Leht	1	Mõõt	1:10000	Kuup.	08.2024